


VRCHOVINY - INTRAVILÁN SIL. III/28521 prac. km 1,6 - 1,9

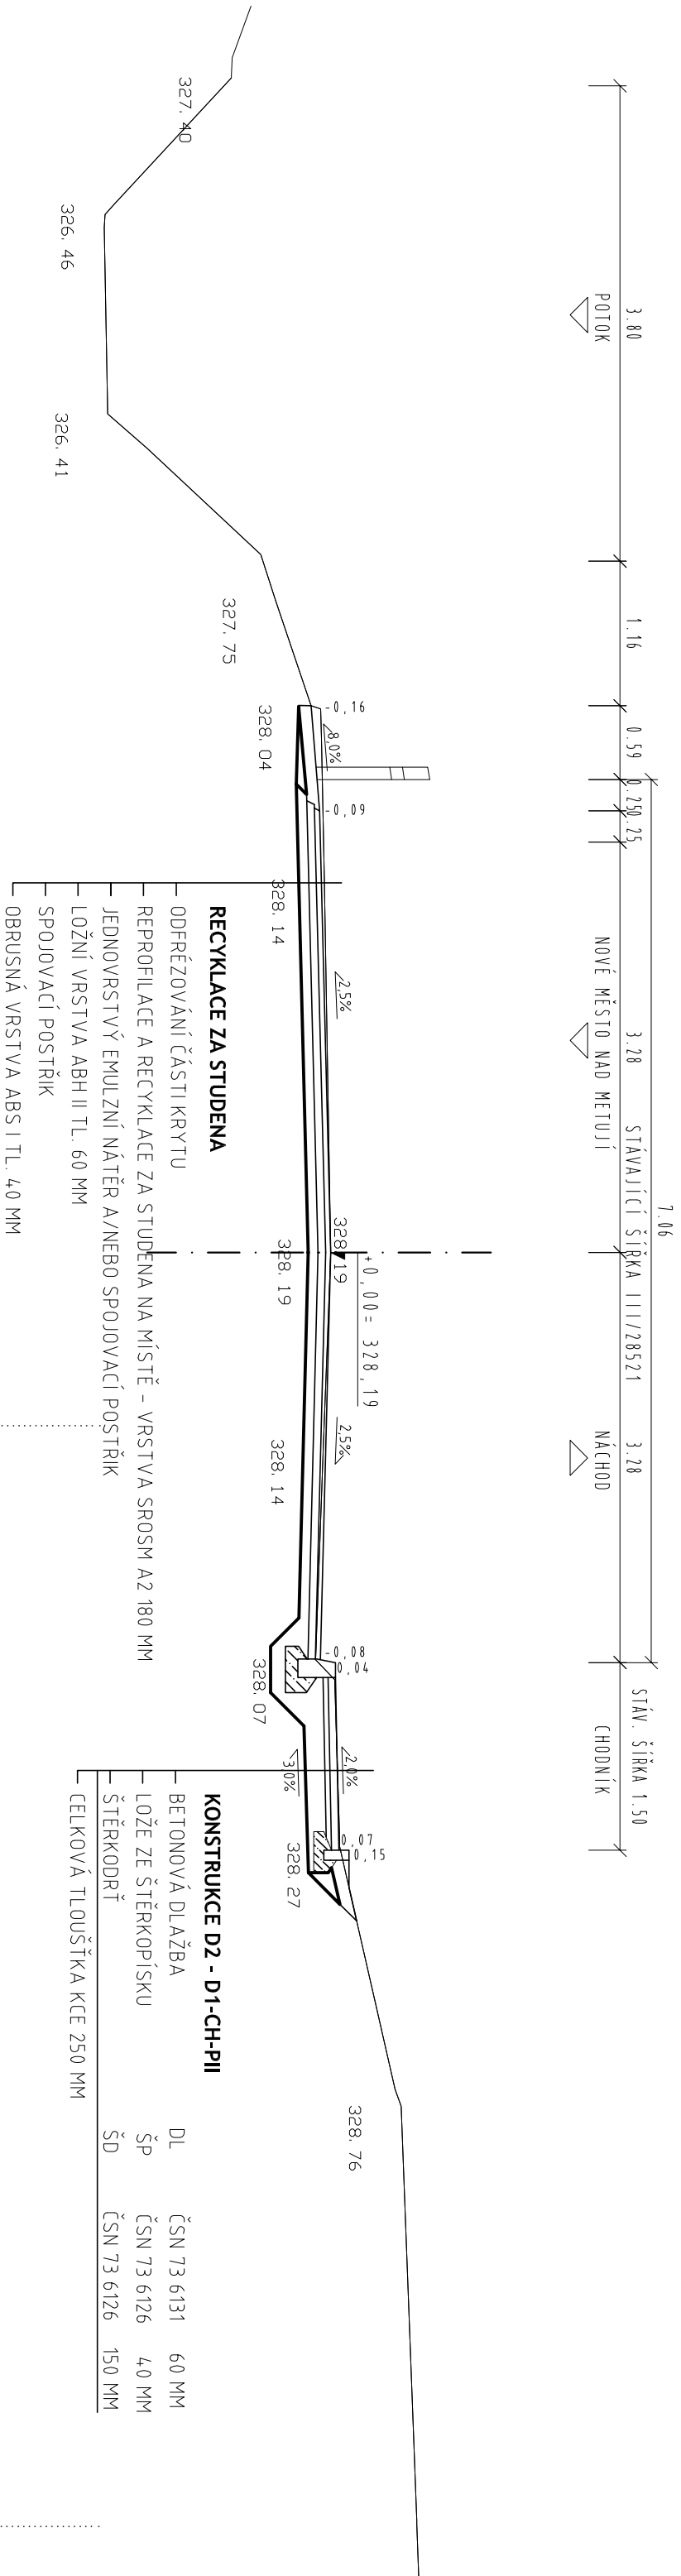

ČÍSLO ZMĚNY	DATUM ZMĚNY	POPIS/OBSAH ZMĚNY	PODPIS

III/28520 Vrchoviny, II/308 a III/30821 Spy - rekonstrukce a rozšíření silnice

název akce

SO 101 KOMUNIKACE, SO 102 Dopravní značení, SO 105 Pěší a cyklistické komunikace

stavební objekt

<p>SÚS Královéhradeckého kraje a.s. Kutnohorská 59 50004 Hradec Králové</p>	
<p>objednatel</p> <p>k. ú. Vrchoviny, Nové Město nad Met., Krčín, Špy místo stavby</p>	<p>spolupráce</p> <p>KRÁLOVÉHRADECKÝ kraj</p>

Vzorové řezy III/28520 a III/28521 Vrchoviny prac. km 1,6 - 1,9

Vzorové řezy III./28520 a III./28521 Vrchoviný prac. km 1,6 - 1,9 výkres	1:50 měřítko	DUR stůpen
---	-----------------	---------------

ING. M. BURIANEČ kontroloval	ING. M. BURIANEČ hlavní inženýr projektu	číslo zakázky	C101-5.23
P. ŘEHÁK zodpovědný projektant	ING. JIŘÍ ELIÁŠEK vedoucí projektant	datum	