

AUTORIZACE

ČÍSLO PARE

ČÍSLO ZMĚNY	DATUM ZMĚNY	POPIS/OBSAH ZMĚNY	PODPIS

SILNICE II/308 SLATINA - ČERNILOV, ČERNILOV - LIBŘICE, LIBŘICE - HRANICE OKRESU RK

název akce

B. SOUHRNNÉ ŘEŠENÍ STAVBY

stavební objekt





Královéhradecký kraj Pivovarské náměstí 1245 500 03 Hradec Králové objednatel	spolupráce
SLATINA, ČERNILOV, LIBŘICE místo stavby	KRÁLOVÉHRADECKÝ kraj

DÍK
DOPRAVNĚ INŽENÝRSKÁ KANCELÁŘ
 Bozděchova 1668, 500 02 Hradec Králové
 tel : 495 219 036, 495 212 647, fax : 495 221 677
 e-mail : dik@dik - hk.cz, http : www.dik-hk.cz

CELKOVÁ SITUACE STAVBY		DSP, PDPS
výkres	měřítko	stupeň

ING. M. BURIANEC kontroloval	<i>Burianec</i>	ING. P. KUBEŠ hlavní inženýr projektu	<i>Kubes</i>	A087/13 číslo zakázky	B.1
ING. P. KUBEŠ zodpovědný projektant	<i>Kubes</i>	vedoucí projektant		01/2014 datum	

číslo přílohy

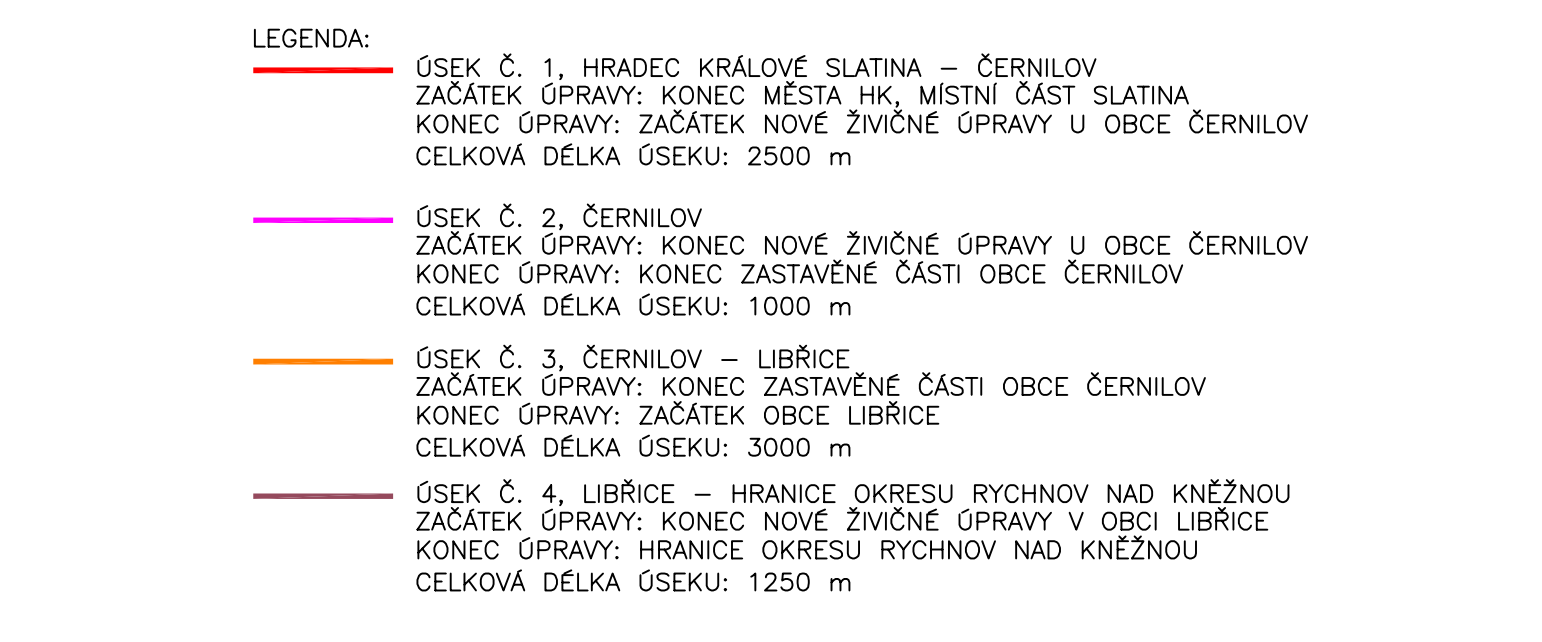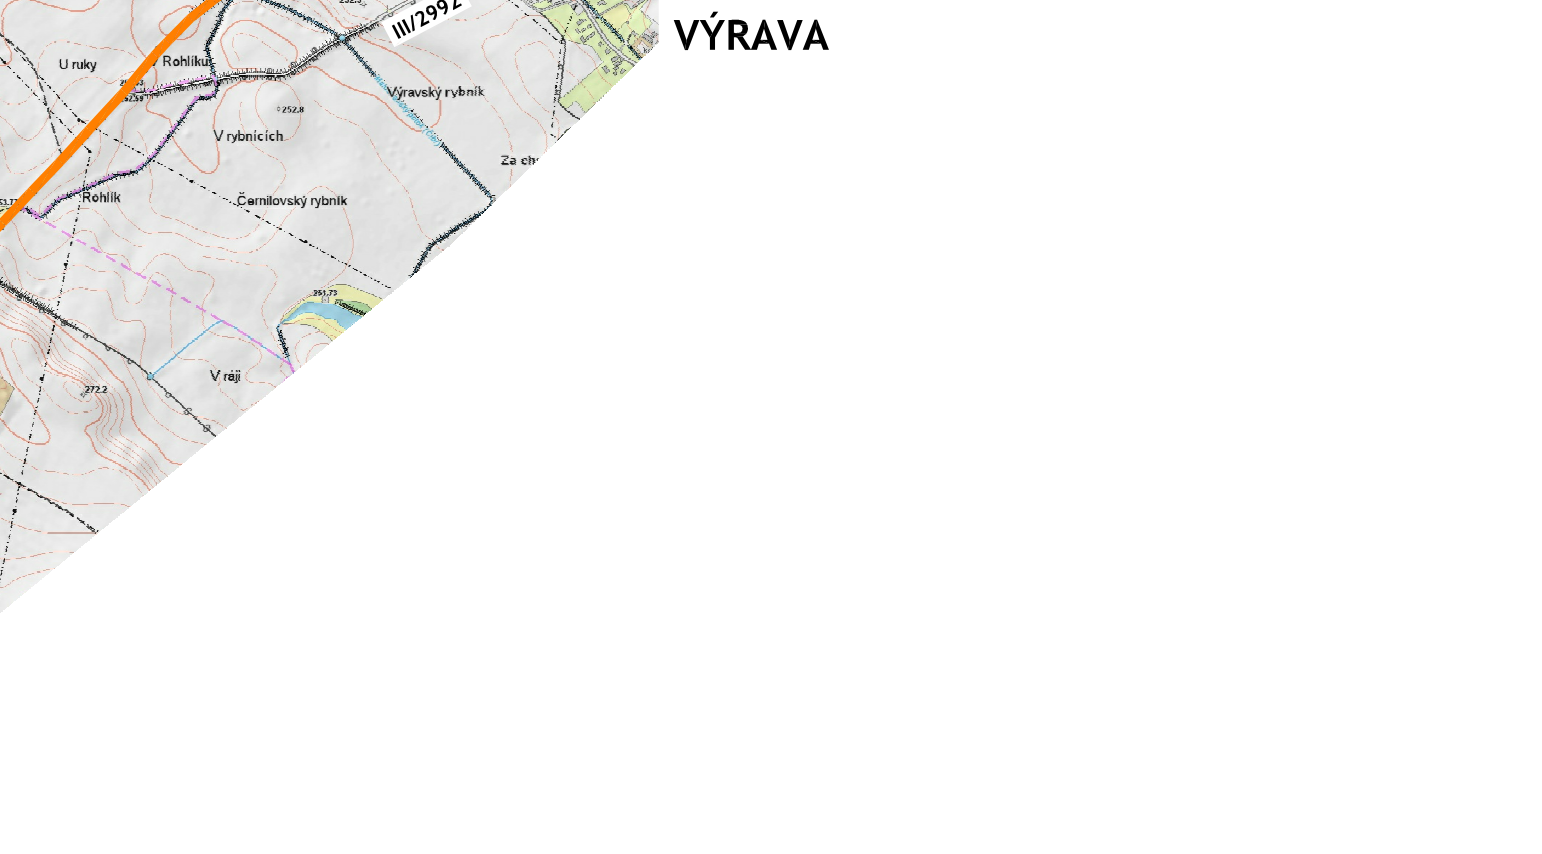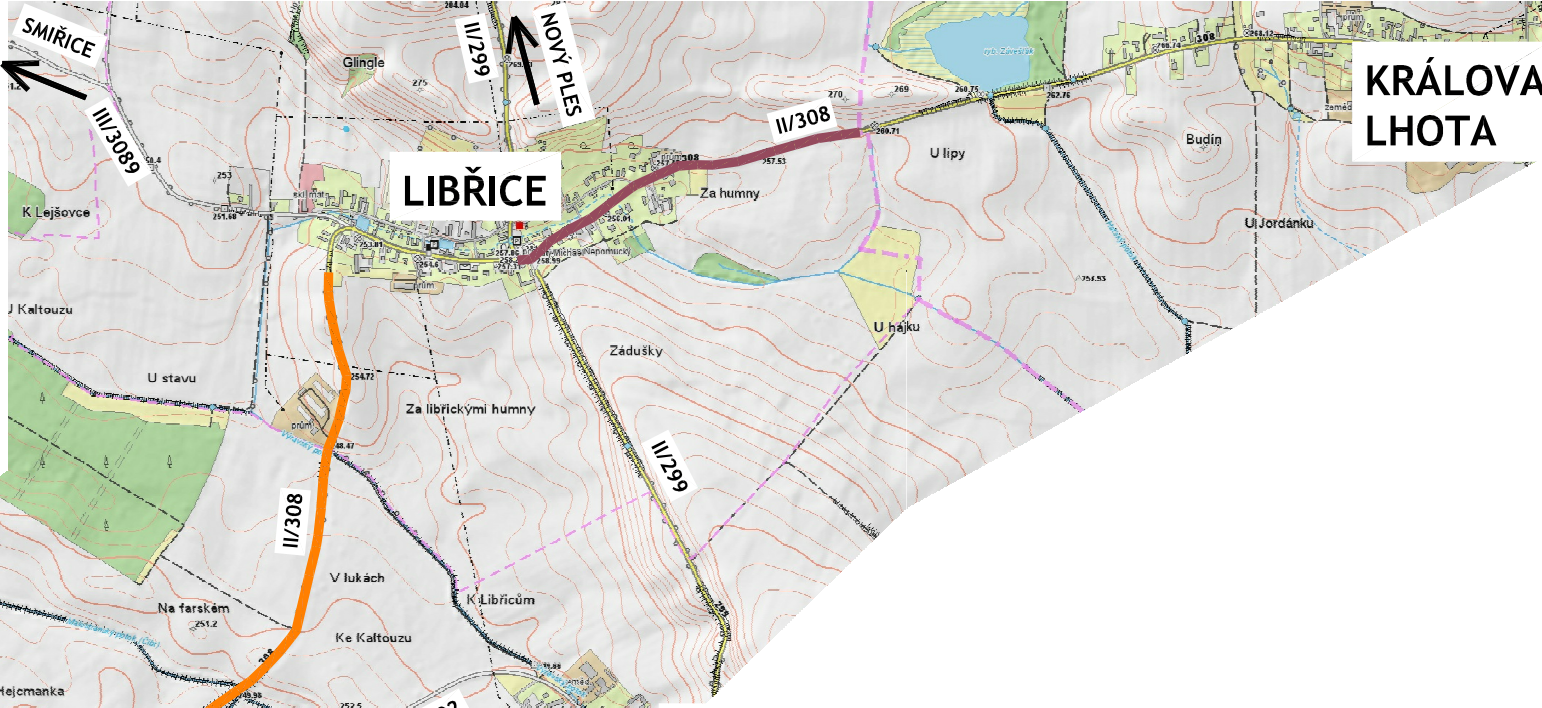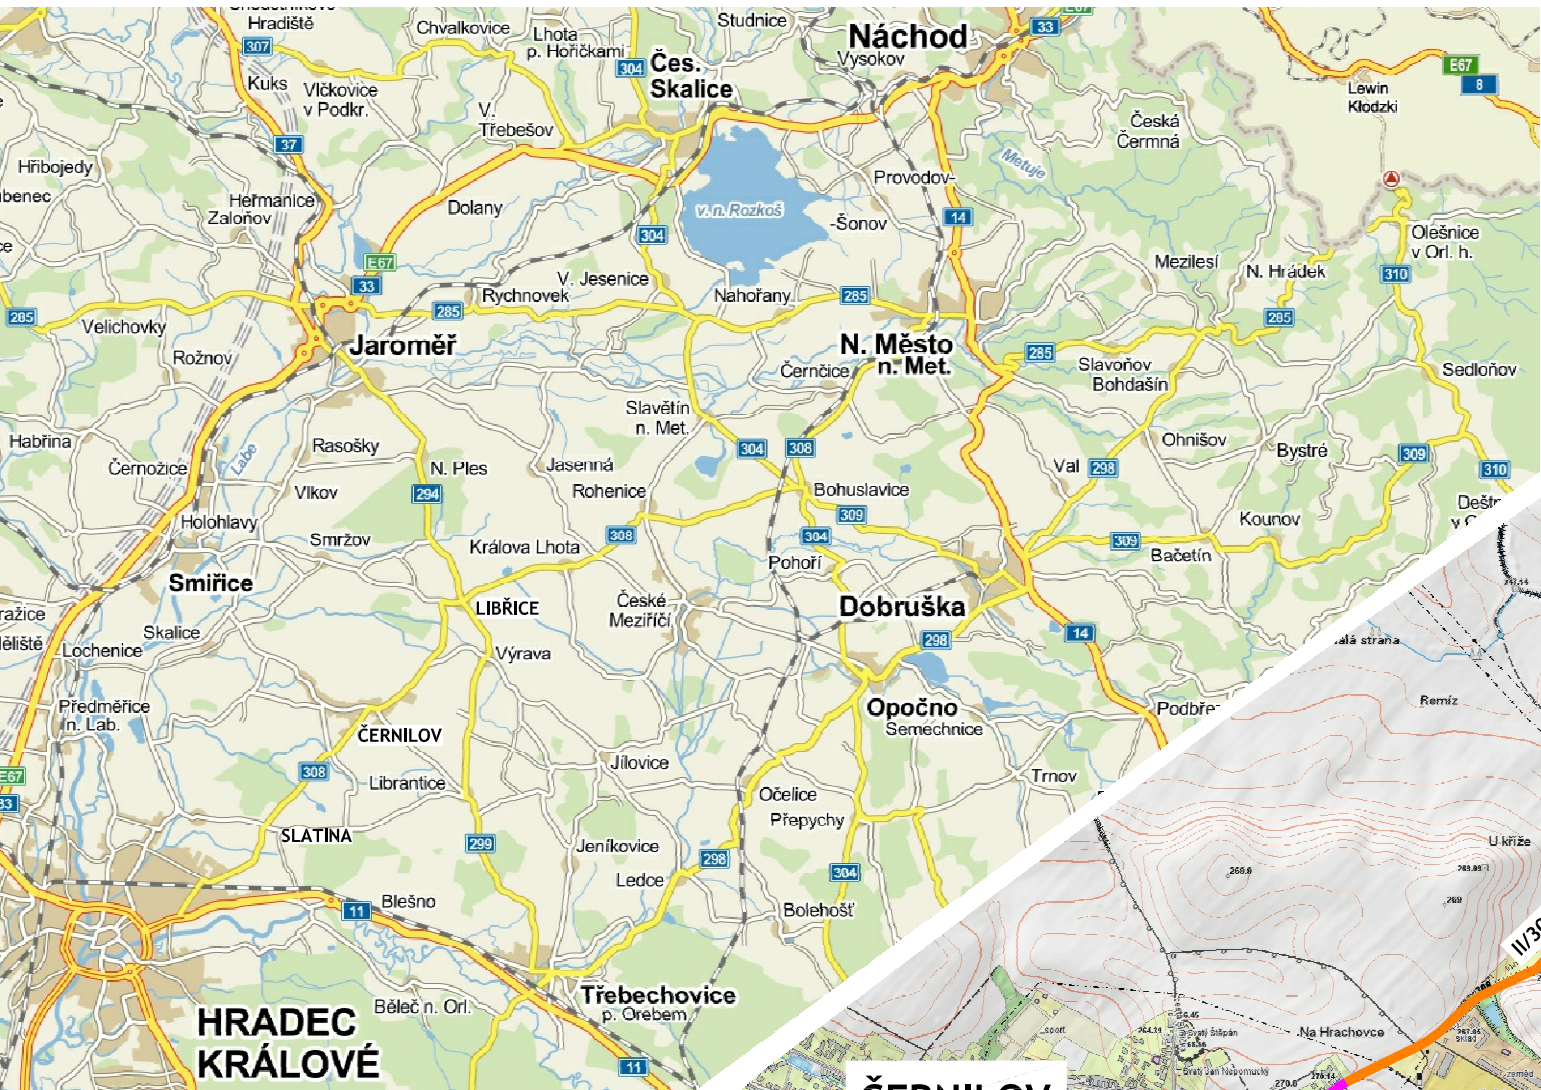

- LEGENDA:
- ÚSEK Č. 1, HRADEC KRÁLOVÉ SLATINA – ČERNILOV
ZAČÁTEK ÚPRAVY: KONEC MĚSTA HK, MÍSTNÍ ČÁST SLATINA
KONEC ÚPRAVY: ZAČÁTEK NOVE ŽIVIČNÉ ÚPRAVY U OBCE ČERNILOV
CELKOVÁ DÉLKA ÚSEKU: 2500 m
 - ÚSEK Č. 2, ČERNILOV
ZAČÁTEK ÚPRAVY: KONEC NOVE ŽIVIČNÉ ÚPRAVY U OBCE ČERNILOV
KONEC ÚPRAVY: KONEC ZASTAVĚNÉ ČÁSTI OBCE ČERNILOV
CELKOVÁ DÉLKA ÚSEKU: 1000 m
 - ÚSEK Č. 3, ČERNILOV – LIBŘICE
ZAČÁTEK ÚPRAVY: KONEC ZASTAVĚNÉ ČÁSTI OBCE ČERNILOV
KONEC ÚPRAVY: ZAČÁTEK OBCE LIBŘICE
CELKOVÁ DÉLKA ÚSEKU: 3000 m
 - ÚSEK Č. 4, LIBŘICE – HRANICE OKRESU RYCHNOV NAD KNĚŽNOU
ZAČÁTEK ÚPRAVY: KONEC NOVE ŽIVIČNÉ ÚPRAVY V OBCE LIBŘICE
KONEC ÚPRAVY: HRANICE OKRESU RYCHNOV NAD KNĚŽNOU
CELKOVÁ DÉLKA ÚSEKU: 1250 m

