MEZIPATRO (1. - 2. NP - MEZANIN)

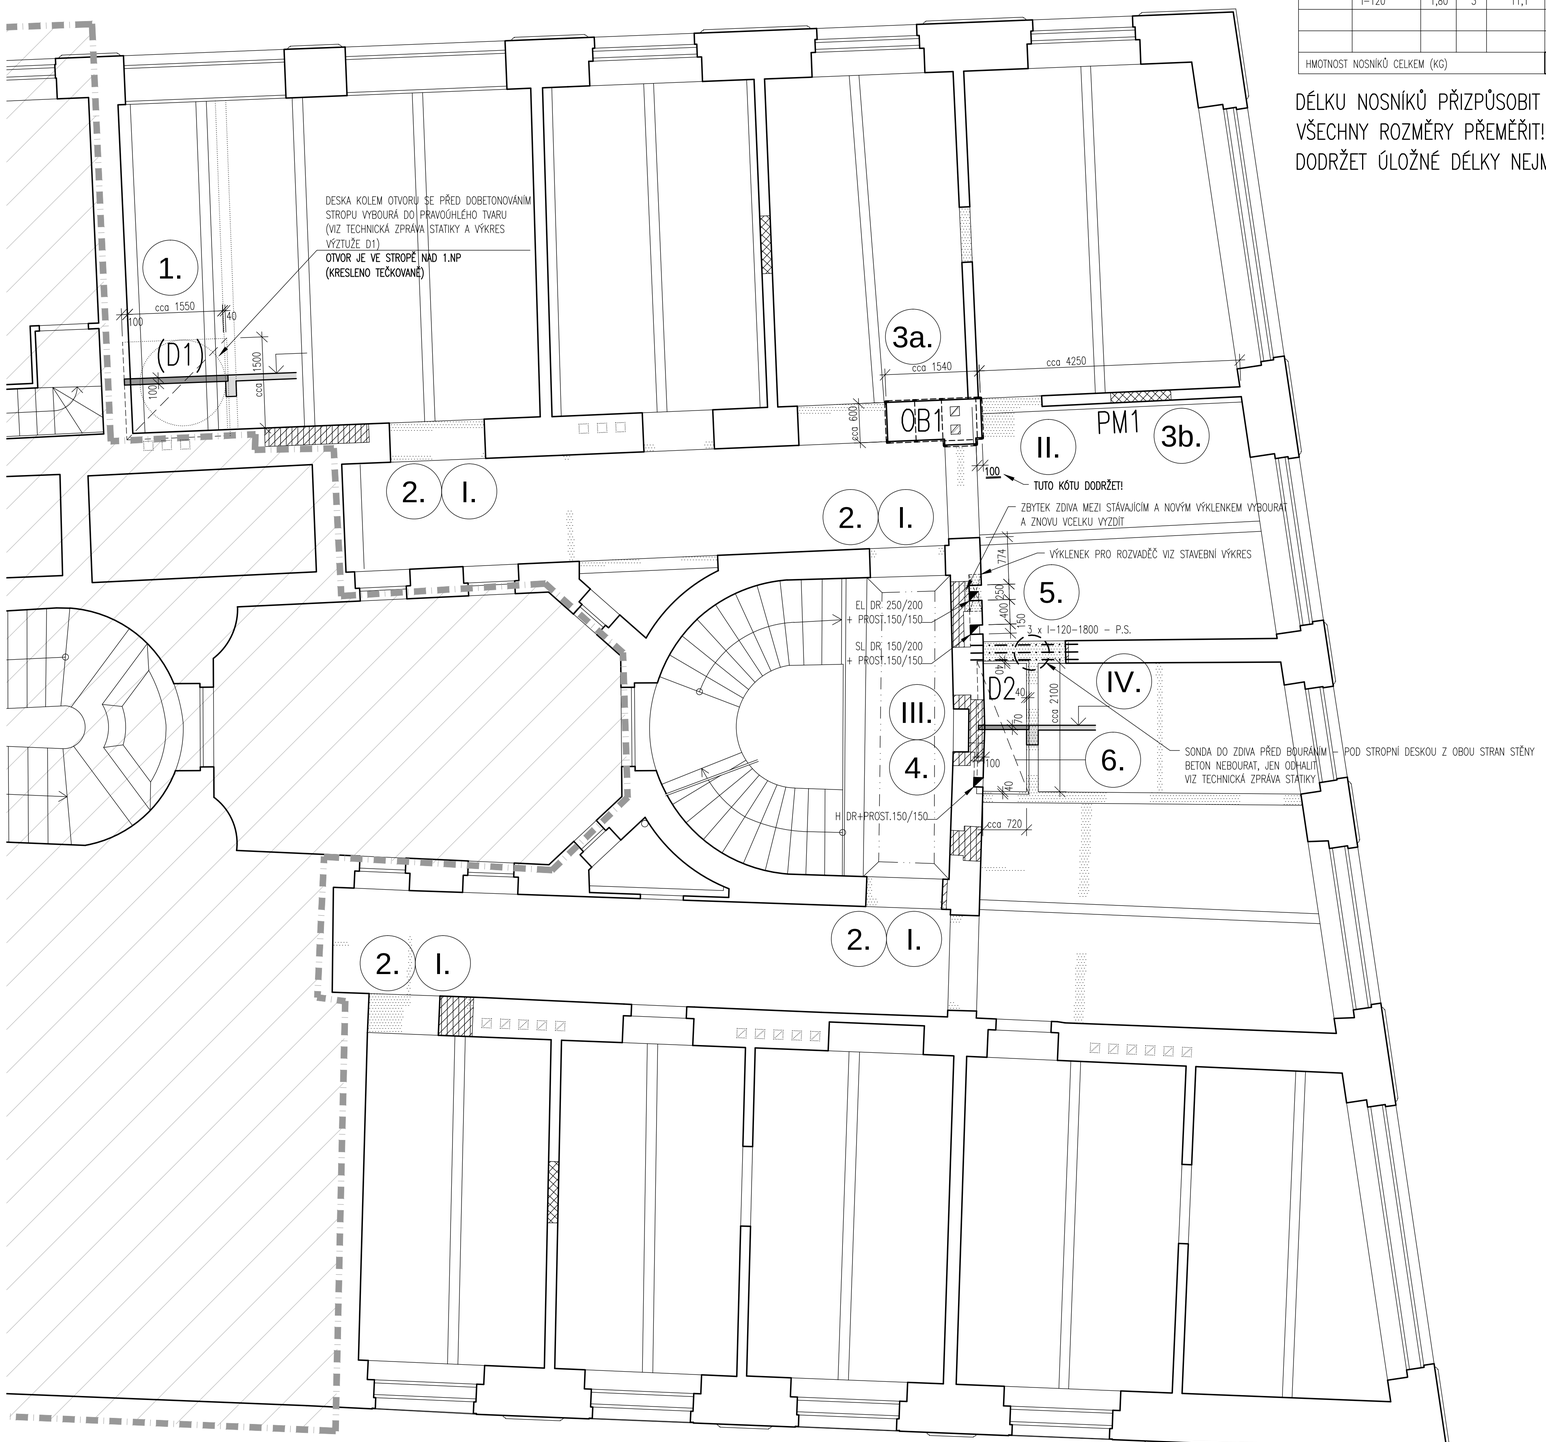

DÉLKY VŠECH OCELOVÝCH PRVKŮ OVĚŘIT PŘEMĚŘENÍM NA MÍSTĚ !!

VÝPIS OCELOVÝCH NOSNÍKŮ
(POUZE NOSNÍKY, KTERÉ NEJSOU VYKÁZANÉ VE STAVEBNÍCH VÝKRESECH – VE STAVEBNÍCH VÝKRESECH JSOU ZAKRESLENÉ A VYKÁZANÉ PŘEKLADY NAD DVEŘNÍMI OTVORY A NAD VÝKLENKY)

OZNAČENÍ	PRŮŘEZ	DÉLKA (BM)	KS	HMOTNOST (KG/BM)	HMOTNOST CELKEM (KG)	POZNÁMKA:
	I-120	1,80	3	11,1	59,94	
HMOTNOST NOSNÍKŮ CELKEM (KG)					59,94	

DÉLKU NOSNÍKŮ PŘIZPŮSOBIT SKUTEČNÝM ROZMĚRŮM STAVBY, VŠECHNY ROZMĚRY PŘEMĚŘIT!
DODRŽET ÚLOŽNÉ DÉLKY NEJMÉNĚ 150_mm.

LEGENDA:

- STÁVAJÍCÍ ZDIVO
- DOZDÍVKY Z PLNÝCH CIHEL P10 NA VÁPENOCEMENTOVOU MALTU M 2,5
- DOZDÍVKY Z PLNÝCH CIHEL P10 NA CEMENTOVOU MALTU M 10
  VŠECHNY DOZDÍVKY VÁZAT NA STÁVAJÍCÍ ZDIVO !!
- ŽELEZOBETON VE SKLOPENÝCH ŘEZECH
- KONSTRUKCE BOURANÉ

IV. .... ODKAZ NA PODROBNÝ POPIS POSTUPU A PODMÍNEK BOURACÍCH PRACÍ NEJDŮLEŽITĚJŠÍCH KONSTRUKCÍ, UVEDENÝ POD STEJNÝM ŘÍMSKÝM ČÍSLEM V TECHNICKÉ ZPRÁVĚ STATIKY

2. .... ODKAZ NA PODROBNÝ POPIS NAVRHOVANÝCH KONSTRUKCÍ UVEDENÝ POD STEJNÝM ČÍSLEM V TECHNICKÉ ZPRÁVĚ STATIKY

POZNÁMKA:

* V TECHNICKÉ ZPRÁVĚ STATIKY JSOU PODROBNĚ POPSANÉ PODMÍNKY PROVÁDĚNÍ BOURACÍCH PRACÍ A PODROBNOSTI K NOVĚ NAVRHOVANÝM KONSTRUKCÍM (OZNAČENÍ VIZ LEGENDA).

* ZDIVO SANOVAT PODLE PŘEDPISU V TECHNICKÉ ZPRÁVĚ STATIKY. DETAILNÍ ROZSAH DOZDÍVEK A SANACE ZDIVA U SKRYTÝCH OTVORŮ OBJEVENÝCH PŘI STAVBĚ UPŘESNÍ V RÁMCI AUTORSKÉHO DOZORU STATIK PODLE SKUTEČNÉHO STAVU.

* PŘEKLADY NAD DVEŘNÍMI OTVORY JSOU ZAKRESLENÉ A VYKÁZANÉ NA STAVEBNÍCH VÝKRESECH JEDNOTLIVÝCH PODLAŽÍ, NA TOMTO VÝKRESE JSOU VYKÁZANÉ JENOM NOSNÍKY, KTERÝMI SE PODCHYTÍ STROPNÍ KONSTRUKCE.

* U VÝŠKY OSAZENÍ NOSNÍKU ZNAČÍ P.S. – "TĚSNĚ POD STROP" (BUĎ POD STROPNÍ DESKU, NEBO POD STROPNÍ TRÁM – ROZHODNE PODLE SKUTEČNÉHO STAVU STATIK.

* NA VÝKRESE JE ZAKRESLENÉ TAKÉ DOBETONOVÁNÍ OTVORU PO KRUHOVÉM SCHODIŠTI (D1) VE STROPĚ NAD 1.NP.

BETON ČSN EN 206-1

C 20/25 - XC1 - Cl 0,4 - Dmax 16 - S3

KONSTRUKČNÍ OCEL S 235
ELEKTRODY E 44.83, E-B 121, OK 48.00

ZMĚNA	DATUM	PŘEDMĚT ZMĚNY
0	15.12.2015	DPS

AUTODESK, INC:

ZODPOVĚDNÝ PROJEKTANT		VYPRACOVAL	KONTROLOVAL	ATLANT STATIKA PROJEKTY Jižní 870 50003 Hradec Králové IČO 48172251 tel.: 495408923 e-mail: atlant@atlantbk.cz
STAVEBNÍ ČÁST: ING. BOHUSL. ŘÍČAŘ	STATIKA: ING. F. FUTERA	ING. F. FUTERA	ING. JIŘÍ MAREK	
INVESTOR : Královéhradecký kraj, Hradec Králové, Pivovarské náměstí 1245/2			ČÍS. ZAKÁZKY	35-PT15
Galerie moderního umění Hradec Králové - změna využití bytů II. - - drobné odchylky oproti původní schválené PD zpracované v 04/2014			PROJ.STUPEŇ	DPS
Hradec Králové, Velké náměstí čp. 139 - 140			DATUM	12.2015
Změna využití bytů na kanceláře - drobné odchylky			FORMÁT A4	8
MEZIPATRO (1.-2.NP - MEZANIN) - NOSNÉ KONSTRUKCE			MĚŘÍTKO: 1:50	PŘÍLOHA: D.1.2 -ST.03

AutoCAD 2004 CZ - Serial No: 341-31314082