M 1:100

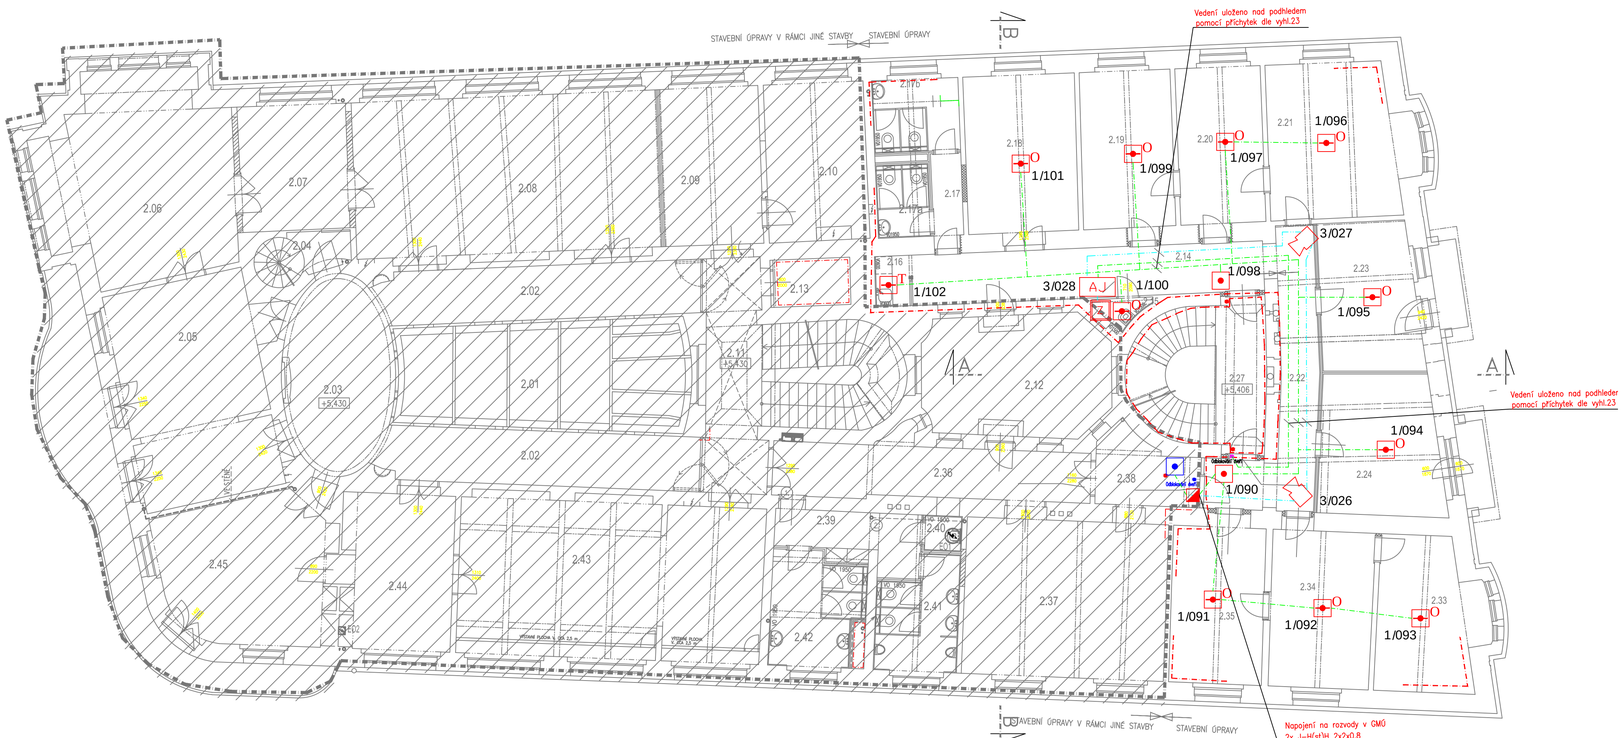

LEGENDA EPS

- EPS — ÚSTŘEDNA EPS
- OBSLUŽNÉ TABLO EPS
- VYS — PŘENOSOVÝ PROSTŘEDEK NA PCO HZS
- O — OPTICKOKOUŘOVÝ DETEKTOR
- T — TEPLOTNÍ DETEKTOR
- TLAČÍTKOVÝ HLÁSIČ
- AJ — VYHODNOCOVACÍ, ADRESNÁ JEDNOTKA
- Kabelová trasa EPS–2x J–H(st)H 2x2x0,8
- Kabelová trasa EPS–2x PRAFlaGuard 4x2x0,8
- VNITŘNÍ SIRÉNA
- VÝSTUP PRO OVLÁDANÉ ZAŘÍZENÍ
- OBSLUŽNÉ POLE OPPO
- KLÍČOVÝ TREZOR KTPO S MAJÁKEM
- KRABICE PROPOJOVACÍ
- Z — NAPÁJECÍ ZDROJ EPS (EL.ZÁMEK)

OZN.	NÁZ.MÍSTNOSTI	M²	PODLAHA	STĚNY	STROP	POZNÁMKA
2.01	GALERIE (PROSKL.STROP)	37,68	VITÁZOVÉ PROSKLENÍ	STĚRKOVÁ OMÍTKA		
2.02	CHODBA	42,75	PVC (MARMOLEUM)	STĚRKOVÁ OMÍTKA	STĚRKOVÁ OMÍTKA	
2.03	CHODBA	23,14	PVC (MARMOLEUM)	STĚRKOVÁ OMÍTKA	STĚRKOVÁ OMÍTKA	
2.04	SCHODIŠTĚ–DO 1.NP	7,15	PVC (MARMOLEUM)+ROH.	OMÍTKA	OMÍTKA	
2.05	STUDOVNA	41,11	DŘEVĚNÉ VLYSY	STĚRKOVÁ OMÍTKA	STĚRKOVÁ OMÍTKA	
2.06	KLUBOVNA	43,27	DŘEVĚNÉ VLYSY	STĚRKOVÁ OMÍTKA	STĚRKOVÁ OMÍTKA	
2.07	ZÁZEMÍ – PŘÍPRAVNA	17,20	DŘEVĚNÉ VLYSY	STĚRKOVÁ OMÍTKA	STĚRKOVÁ OMÍTKA	
2.08	PŘEDNÁŠKOVÝ SÁL	67,83	DŘEVĚNÉ VLYSY	STĚRKOVÁ OMÍTKA	STĚRKOVÁ OMÍTKA	
2.09	ZÁZEMÍ	18,98	DŘEVĚNÉ VLYSY	OMÍTKA	OMÍTKA	
2.10	SKLAD KNIH	16,86	PVC	OMÍTKA	OMÍTKA	
2.11	SCHODIŠTĚ (PL.=18,36+9,17)	25,99	TERAZO	OMÍTKA	OMÍTKA	
2.12	VNITROBLOKOVÝ DVŮR (DO OBVODNÉ ZÍD.)	26,69				
2.13	VÝTAH	4,44		OMÍTKA		
2.14	CHODBA	13,92	KAUČUK. PODLAHOVINA	ŠTUKOVÁ OMÍTKA 100% ČÁST SDK KCE., MALBA	MIN.PODHLED SE SKRYT. RASTREM, V=3300 MM	
2.15	OKLIDOVÁ MÍSTNOST	1,53	KERAMICKÁ DLAŽBA	ŠTUKOVÁ OMÍTKA–MALBA KER.OBKLAD, V=1500MM	ŠTUKOVÁ OMÍTKA 100 %	
2.16	ČAJOVÁ KUCHYŇKA	2,19	KERAMICKÁ DLAŽBA	ST.OMÍTKA, SDK–MALBA KER.OBKLAD, V=600MM	MIN.PODHLED SE SKRYT. RASTREM, V=2800 MM	
2.17	SOC.ZAŘÍZENÍ–VSTUP	3,68	KERAMICKÁ DLAŽBA	ST.OMÍTKA, SDK–MALBA KER.OBKLAD, V=1950MM	MINERÁLNÍ PODHLED SE SKRYTÝM RASTREM A MINIMALIZOVAN. SPÁROU V=2800 MM (SPÁRA DO VLIKU)	
2.17a	SOC.ZAŘÍZENÍ–WC ŽENY	4,68	KERAMICKÁ DLAŽBA	ST.OMÍTKA, SDK–MALBA KER.OBKLAD, V=1950MM	MINERÁLNÍ PODHLED SE SKRYTÝM RASTREM A MINIMALIZOVAN. SPÁROU V=2800 MM (SPÁRA DO VLIKU)	
2.17b	SOC.ZAŘÍZENÍ–WC MUŽI	7,93	KERAMICKÁ DLAŽBA	ST.OMÍTKA, SDK–MALBA KER.OBKLAD, V=1950MM	MIN. PODHLED SE SKRYTÝM RASTREM A MINIM. SPÁROU V=2800 MM, SDK OPRAVA V. OKNA V=3300 MM(VIKÝŘE)	
2.18	KANCELÁŘ	22,28	DŘEVĚNÉ VLYSY	ŠTUKOVÁ OMÍTKA 100 %	SDK PODHLED, KDE ŘASTRU MEZI V. OKNEMI MEZI ŠÍŘ. TRÁMY, DESKA SDK PŘESAZENA V = cca 3350 MM	
2.19	KANCELÁŘ	17,87	DŘEVĚNÉ VLYSY	ŠTUKOVÁ OMÍTKA 100 %	SDK PODHLED, KDE ŘASTRU MEZI V. OKNEMI MEZI ŠÍŘ. TRÁMY, DESKA SDK PŘESAZENA V = cca 3350 MM	
2.20	KANCELÁŘ	17,33	DŘEVĚNÉ VLYSY	ŠTUKOVÁ OMÍTKA 100 %	SDK PODHLED, KDE ŘASTRU MEZI V. OKNEMI MEZI ŠÍŘ. TRÁMY, DESKA SDK PŘESAZENA V = cca 3350 MM	
2.21	KANCELÁŘ	26,23	DŘEVĚNÉ VLYSY	ŠTUKOVÁ OMÍTKA 100 %	SDK PODHLED, KDE ŘASTRU MEZI V. OKNEMI MEZI ŠÍŘ. TRÁMY, DESKA SDK PŘESAZENA V = cca 3350 MM	
2.22	CHODBA	18,62	KAUČUK. PODLAHOVINA	ŠTUKOVÁ OMÍTKA 100%, ČÁST SDK KCE., MALBA	MIN.PODHLED SE SKRYT. RASTREM, V=3300 MM	
2.23	KANCELÁŘ	17,83	DŘEVĚNÉ VLYSY	ŠTUKOVÁ OMÍTKA 100%, ČÁST SDK KCE., MALBA	SDK PODHLED, KDE ŘASTRU MEZI V. OKNEMI MEZI ŠÍŘ. TRÁMY, DESKA SDK PŘESAZENA V = cca 3350 MM	
2.24	KANCELÁŘ	20,53	DŘEVĚNÉ VLYSY	ŠTUKOVÁ OMÍTKA 100%, ČÁST SDK KCE., MALBA	SDK PODHLED, KDE ŘASTRU MEZI V. OKNEMI MEZI ŠÍŘ. TRÁMY, DESKA SDK PŘESAZENA V = cca 3350 MM	
2.25	NEOBSAZENO					
2.26	NEOBSAZENO					
2.27	SCHODIŠTĚ (PL.=18,36+9,54)	27,91	TERAZO (OPRAVA 10%) TERAZO STUPNĚ	ŠTUKOVÁ OMÍTKA 100 %	ŠTUKOVÁ OMÍTKA 100 %	
2.28	NEOBSAZENO					
2.29	NEOBSAZENO					
2.30	NEOBSAZENO					
2.31	NEOBSAZENO					
2.32	NEOBSAZENO					
2.33	KANCELÁŘ	18,71	DŘEVĚNÉ VLYSY	ŠTUKOVÁ OMÍTKA 100 %	SDK PODHLED, KDE ŘASTRU MEZI V. OKNEMI MEZI ŠÍŘ. TRÁMY, DESKA SDK PŘESAZENA V = cca 3350 MM	
2.34	KANCELÁŘ	20,36	DŘEVĚNÉ VLYSY	ŠTUKOVÁ OMÍTKA 100 %	SDK PODHLED, KDE ŘASTRU MEZI V. OKNEMI MEZI ŠÍŘ. TRÁMY, DESKA SDK PŘESAZENA V = cca 3350 MM	
2.35	KANCELÁŘ	18,58	DŘEVĚNÉ VLYSY	ŠTUKOVÁ OMÍTKA 100 %	SDK PODHLED, KDE ŘASTRU MEZI V. OKNEMI MEZI ŠÍŘ. TRÁMY, DESKA SDK PŘESAZENA V = cca 3350 MM	
2.36	CHODBA	21,62	PVC	OMÍTKA	OMÍTKA	
2.37	VÝTVARNÝ ATELIÉR	40,49	PVC	OMÍTKA	OMÍTKA	
2.38	ZÁZEMÍ VÝTV. ATELIÉRU	8,59	PVC	OMÍTKA	OMÍTKA	
2.39	SOC.ZAŘÍZENÍ–VSTUP	8,36	KERAMICKÁ DLAŽBA	OMÍTKA	ZAVĚŠ. MÍN. PODHLED v.2500mm	
2.40	OKLIDOVÁ KOMORA	1,71	KERAMICKÁ DLAŽBA	KERAMICKÝ OBKLAD v.1950mm	ZAVĚŠ. MÍN. PODHLED v.2500mm	
2.41	SOC.ZAŘÍZENÍ–WC MUŽI	10,73	KERAMICKÁ DLAŽBA	KERAMICKÝ OBKLAD v.1950mm	ZAVĚŠ. MÍN. PODHLED v.2500mm	
2.42	SOC.ZAŘÍZENÍ–WC ŽENY	12,20	KERAMICKÁ DLAŽBA	KERAMICKÝ OBKLAD v.1950mm	ZAVĚŠ. MÍN. PODHLED v.2500mm	
2.43	VÝSTAVNÍ EXPOZICE	80,96	DŘEVĚNÉ VLYSY	STĚRKOVÁ OMÍTKA	STĚRKOVÁ OMÍTKA	
2.44	KANCELÁŘ (ZAS.MÍST.RED.)	22,83	DŘEVĚNÉ VLYSY	STĚRKOVÁ OMÍTKA	STĚRKOVÁ OMÍTKA	
2.45	KANCELÁŘ (ŘEDITEL GMÚ)	20,63	DŘEVĚNÉ VLYSY	STĚRKOVÁ OMÍTKA	STĚRKOVÁ OMÍTKA	

ZPRACOVATEL ČÁSTI SLABOPROUD - EPS:
ASTOR KOMPLEX
V Mlejnku 611
500 11 Hradec Králové
CZECH REPUBLIC
e-mail: hk@astorkomplex.cz

Datum:	2/2014
Číslo zakázky:	PRO 0067
Vypracoval:	Richard Chýlek
Kontroloval:	Richard Chýlek

GALERIE MODERNÍHO UMĚNÍ V HRADCI KRÁLOVÉ

GENERÁLNÍ PROJEKTANT:

PLANNING ART s.r.o.®
sídlo : Skalička 49, Skalice, 500 03
kancelář : Jana Koziny 560/2, 500 03 Hradec Králové
IČO 28815351, DIČO CZ28815351
tel. 491110536 mail : info@planning-art.cz

STAVEBNÍK:

KRÁLOVÉHRADECKÝ KRAJ
orgán Krajský úřad Královéhradeckého kraje
Pivovarské náměstí 1245/2, 500 03 Hradec Králové

ARCHITEKTONICKÁ ČÁST:	Ing.arch.Pavel Tušl
STAVEBNÍ ČÁST:	Ing.Bohuslav Řičař Ing.Miroslav Stehno
STATICKÁ ČÁST:	Ing.František Futera

UŽIVATEL :

dle rozhodnutí stavebníka - KHK

GENERÁLNÍ ZHOTOVITEL:

dle výběrového řízení

MÍSTO STAVBY: Velké náměstí 130-140, Hradec Králové

Zpracovatel dílu	Hlavní projektant	Odpovědný projektant	Kreslil	Kontroloval
PLANNING ART Sk.PA.O.	Ing.B.ŘIČAŘ	Ing.M.STEHNO	Ing.B.ŘIČAŘ	
PROJEKČNÍ A INŽENÝRSKÁ ČINNOST V INVESTIČNÍ VÝSTAVBĚ kancelář : Jana Kozíny č.p. 560/2, 500 03 HRADEC KRÁLOVÉ 3 tel.: +420491110536, 534, mail: info@planning-art.cz	Zakázk.číslo kooperanta		Číslo výkresu kooperanta	

Stavba	GALERIE MODERNÍHO UMĚNÍ HRADEC KRÁLOVÉ - ZMĚNA VYUŽITÍ BYTŮ	Měřítko 1:150	Revize výkresu	Datum revize xx/201x
Objekt (SO), provozní soubor (PS)	100-ZMĚNA VYUŽITÍ BYTŮ NA KANCELÁŘE			
Část / členění	Elektrická požární signalizace (EPS)			
Díl/profese	D.1.4.h Zařízení slaboproudé elektrotechniky	Datum zakázky 02/2014	Počet formátů 6xA4	Datum revize 03/2014
Název výkresu	2.NADZEMNÍ PODLAŽÍ	Profese SA	Objekt 01	Číslo výkresu D.1.4.h.3	Revize R0

Stupeň dokumentace: PROJEKTOVÁ DOKUMENTACE KE STAVEBNÍMU ŘÍZENÍ

Tento výkres je duševním majetkem fy. PLANNING ART s.r.o. a podléhá autorskoprávní ochraně. Není dovoleno jej jakýmkoliv způsobem použít, kopírovat, měnit, šířit, jakýmkoliv způsobem zpřístupnit třetím osobám bez písemného souhlasu autora.