


**BETONOVÁ ULIČNÍ VPUST DN 450  
S MŘÍŽÍ A RÁMEM D400, 500 x 500 mm**

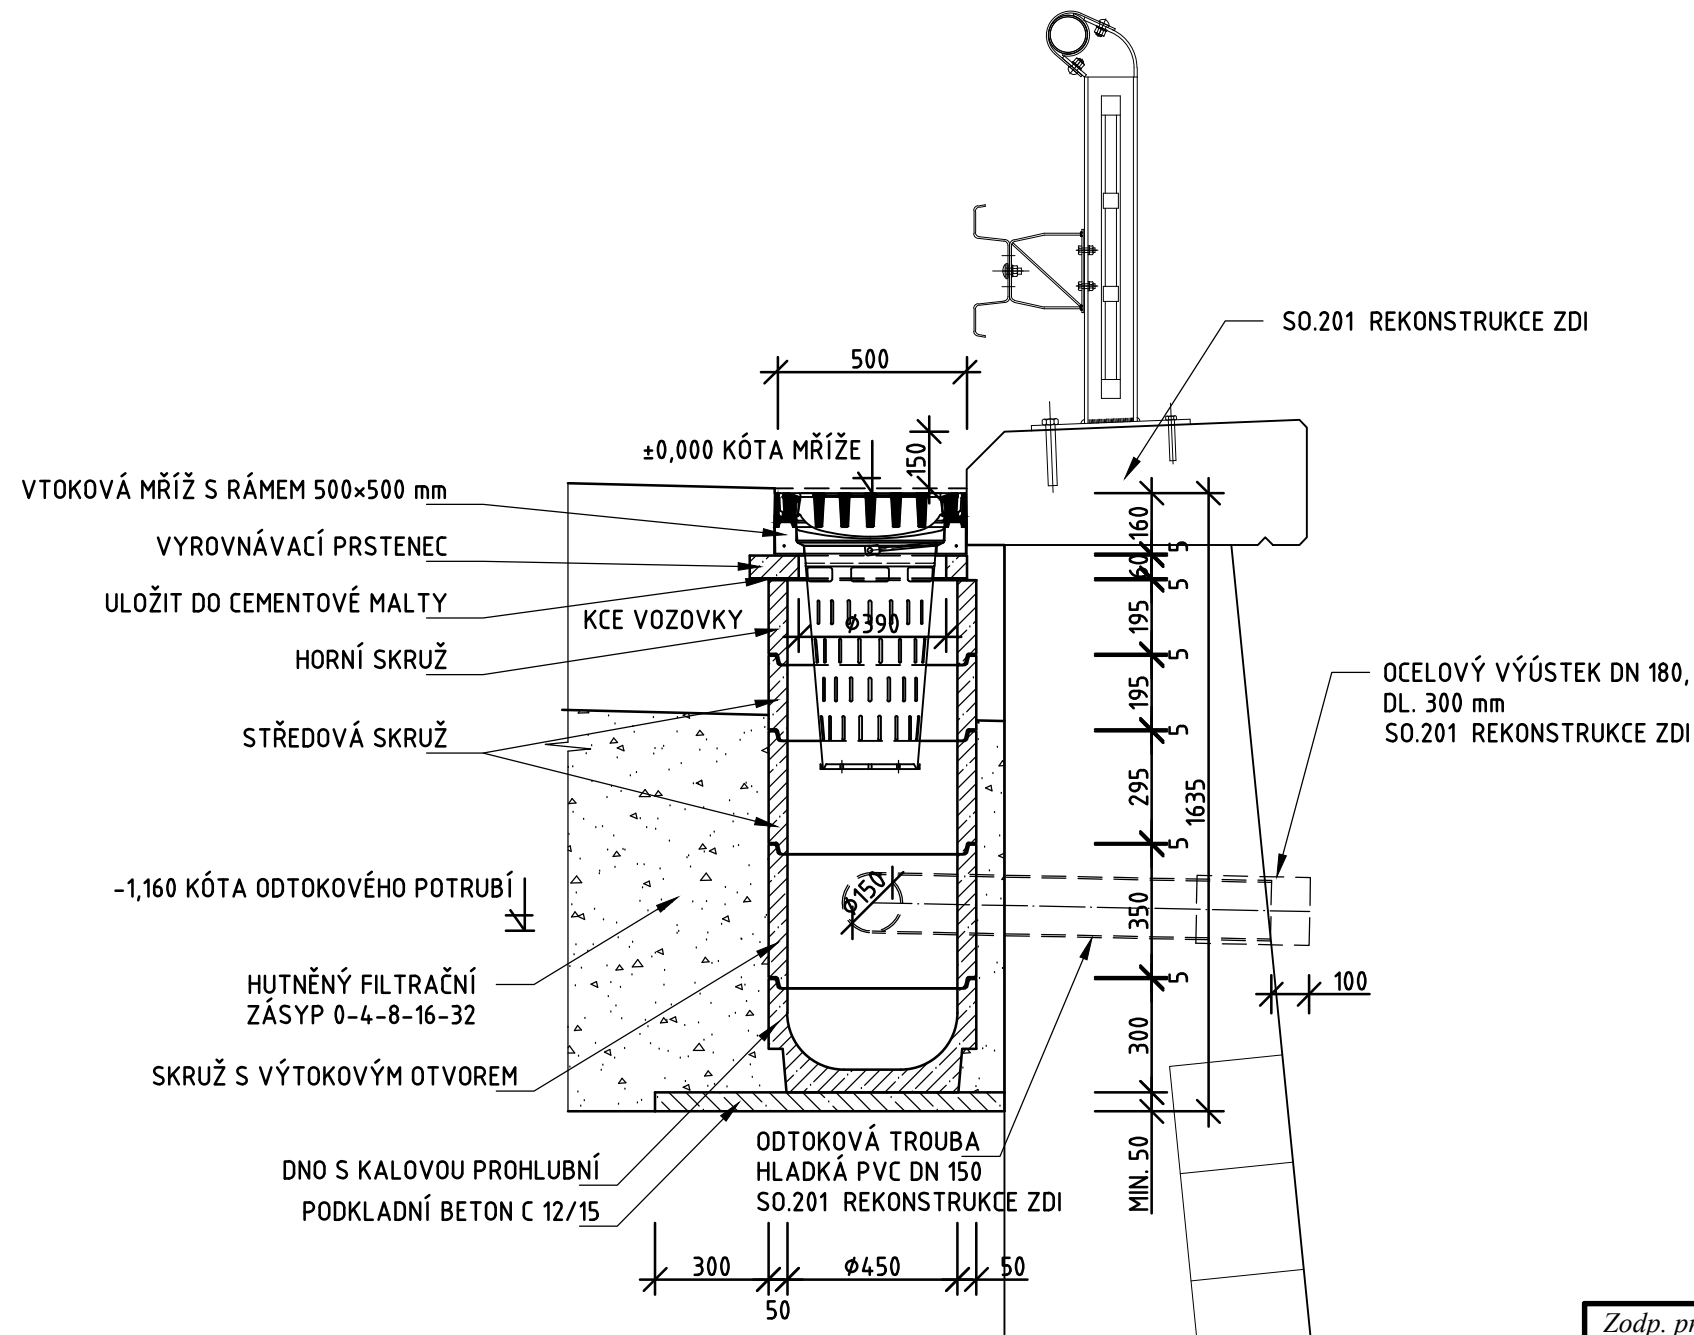

Zodp. projektant <b>Ing. S. Janák</b>		Vypracoval <b>Bc. P. Syrovátka</b>		Č. zakázky <b>047/13-3</b>		<div> <div> <b>DiK</b>  <b>Janák, s.r.o.</b> </div> <div> Dopravně inženýrská kancelář  Revoluční 207  TRUTNOV </div> </div>	
Místo <b>Horní Malá Úpa</b>		Kraj <b>Královéhradecký</b>		Datum <b>03.2014</b>			
Investor <b>Královéhradecký kraj, Pivovarské nám. 1245, Hradec Králové</b>						Stupeň <b>DSP a PDPS</b>	
<div> <div> <b>SILNICE II/252 MALÁ ÚPA REKONSTRUKCE ZDÍ</b> </div> <div> <b>"NAD SEIDLOVÝM DOLEM"</b> </div> <div> <b>SO.101 REKONSTRUKCE VOZOVKY</b> </div> </div>							Měřítko <b>1:20</b>
<b>ULIČNÍ VPUST</b>							<b>C.1.5</b>