



P1

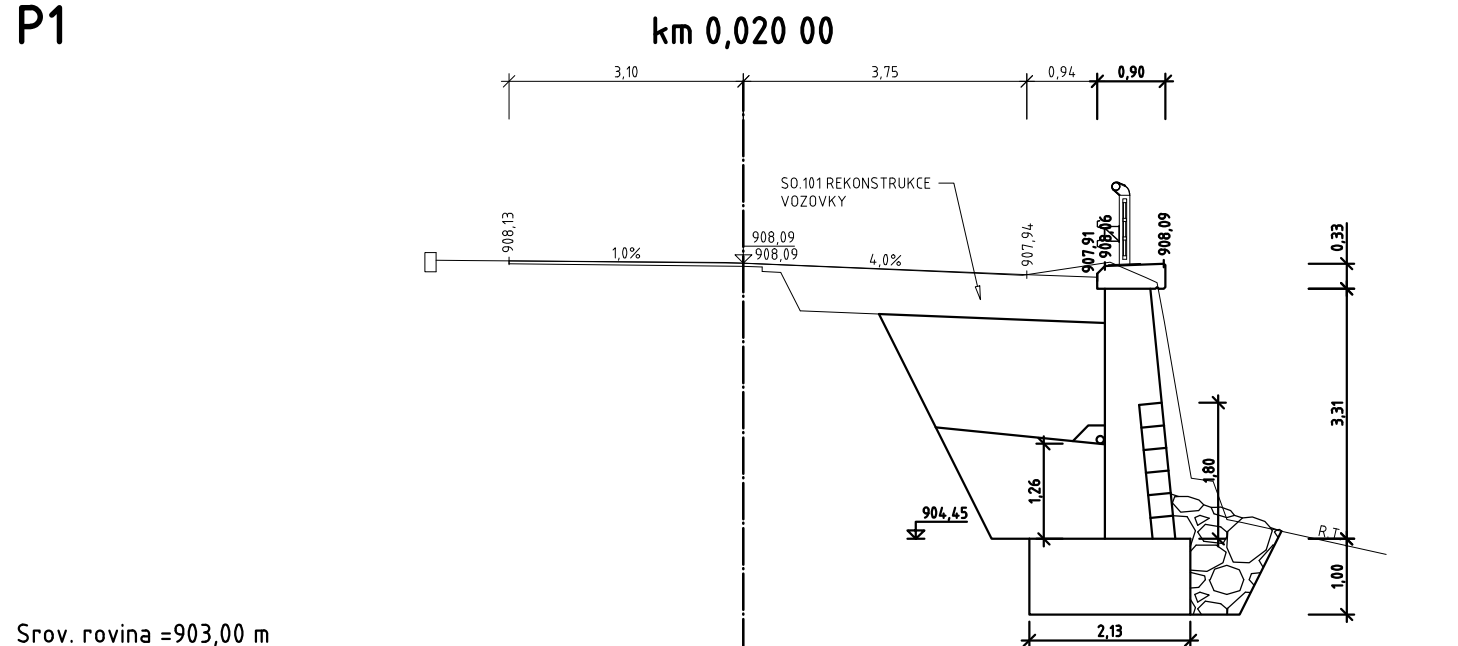


Srov. rovina = 903,00 m

P2

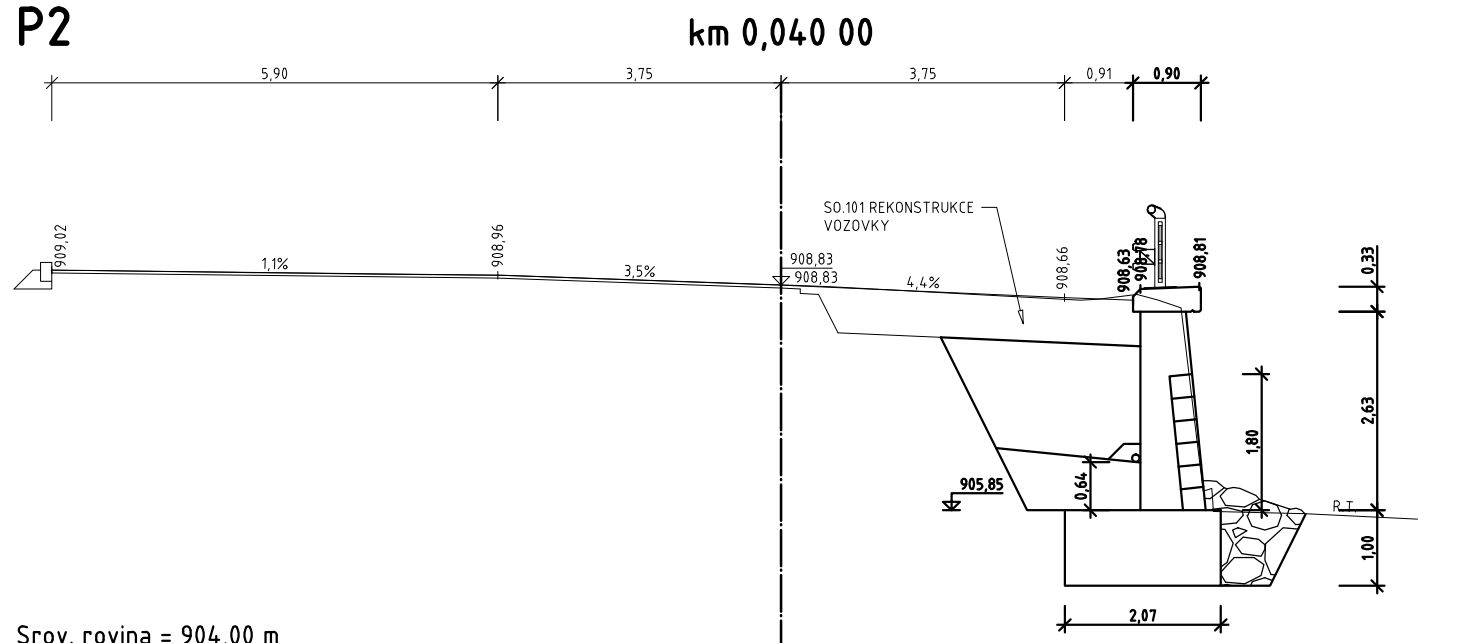


Srov. rovina = 904,00 m

P3

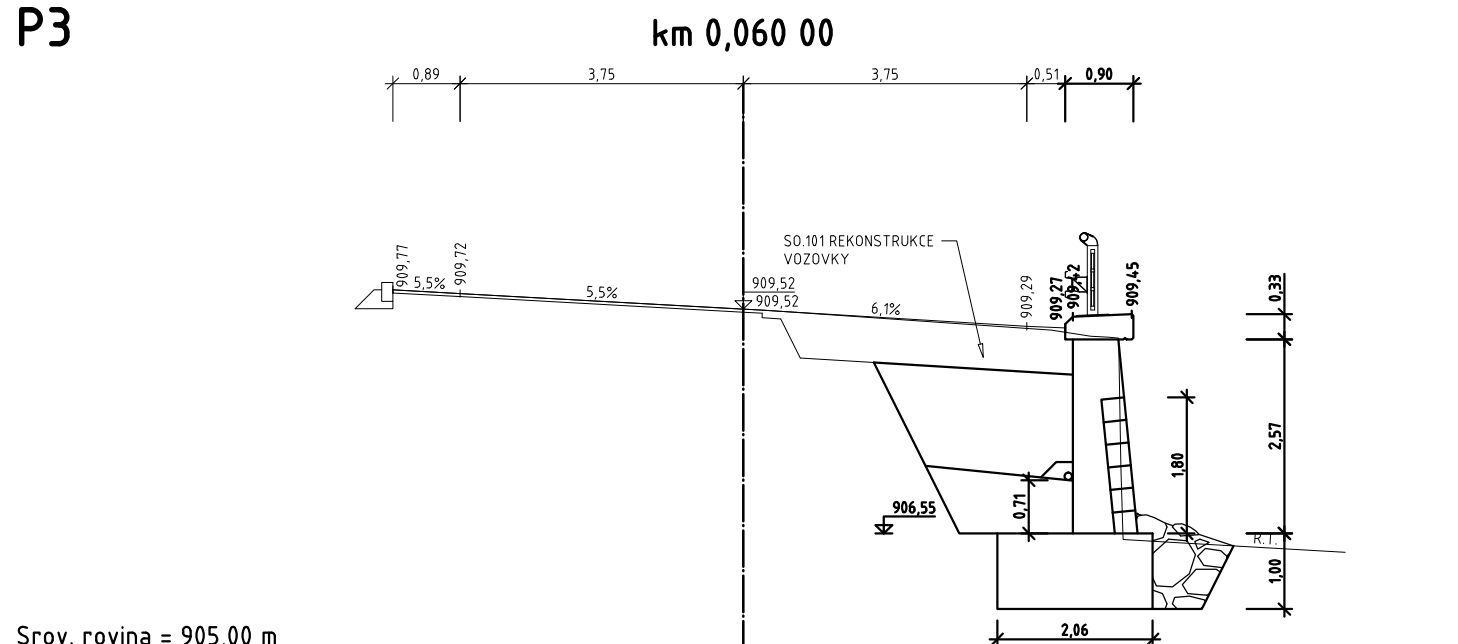


Srov. rovina = 905,00 m

P4

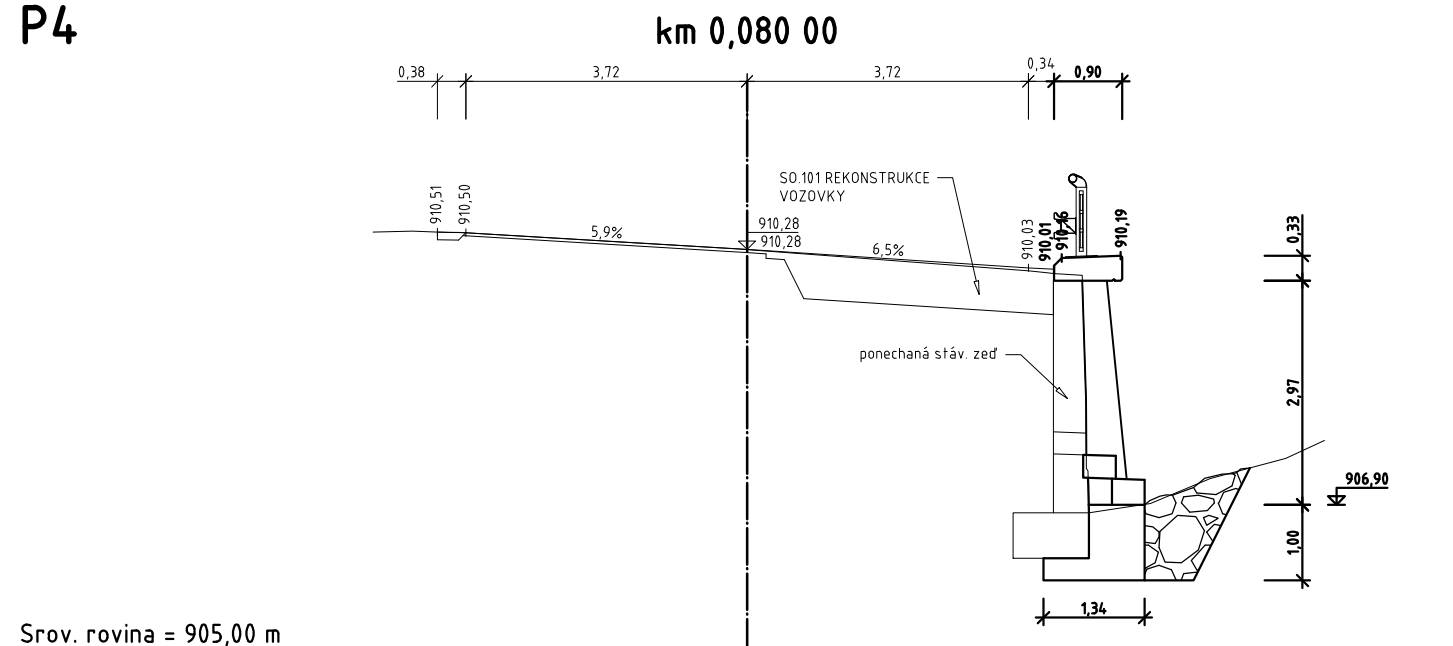

Srov. rovina = 905,00 m

P5

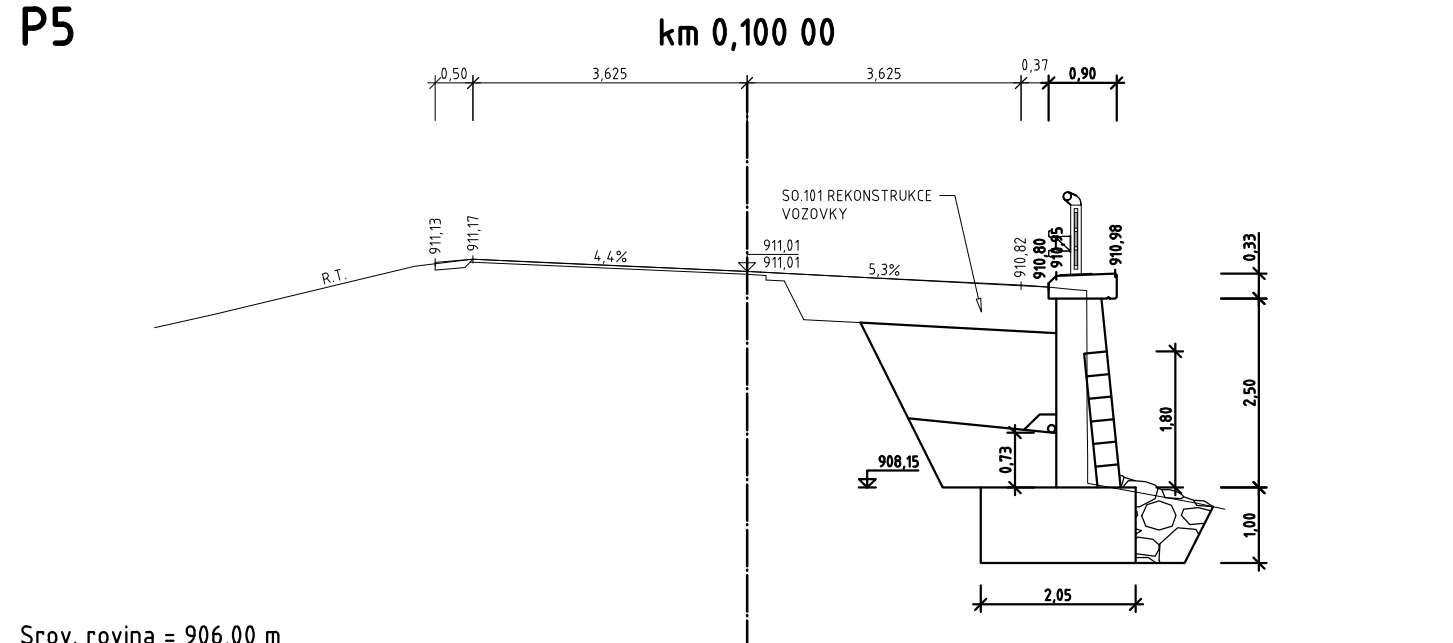

Srov. rovina = 906,00 m

<i>Zodp. projektant</i> Ing. S. Janák	<i>Vypracoval</i> Bc. P. Syrovátka	<i>Č. zakázky</i> 047/13-3	<i>DiK</i> Janák, s.r.o. Dopravně inženýrská kancelář Revoluční 207 TRUTNOV
<i>Místo</i> Horní Malá Úpa	<i>Kraj</i> Královéhradecký	<i>Datum</i> 03.2014	
<i>Investor</i> Královéhradecký kraj, Pivovarské nám. 1245, Hradec Králové			<i>Stupeň</i> DSP a PDPS
SILNICE II/252 MALÁ ÚPA REKONSTRUKCE ZDÍ A001 - A001 "NAD SEIDLOVÝM DOLEM" SO.201 REKONSTRUKCE ZDI			<i>Měřítko</i> 1:100
			C.2.5
PŘÍČNÉ ŘEZY			