


OCELOVÉ SVODIDLO, ÚROVEŇ ZADRŽENÍ N2 VÝŠKOVÝ NÁBĚH DLOUHÝ

CELKOVÉ USPOŘÁDÁNÍ, M=1:100

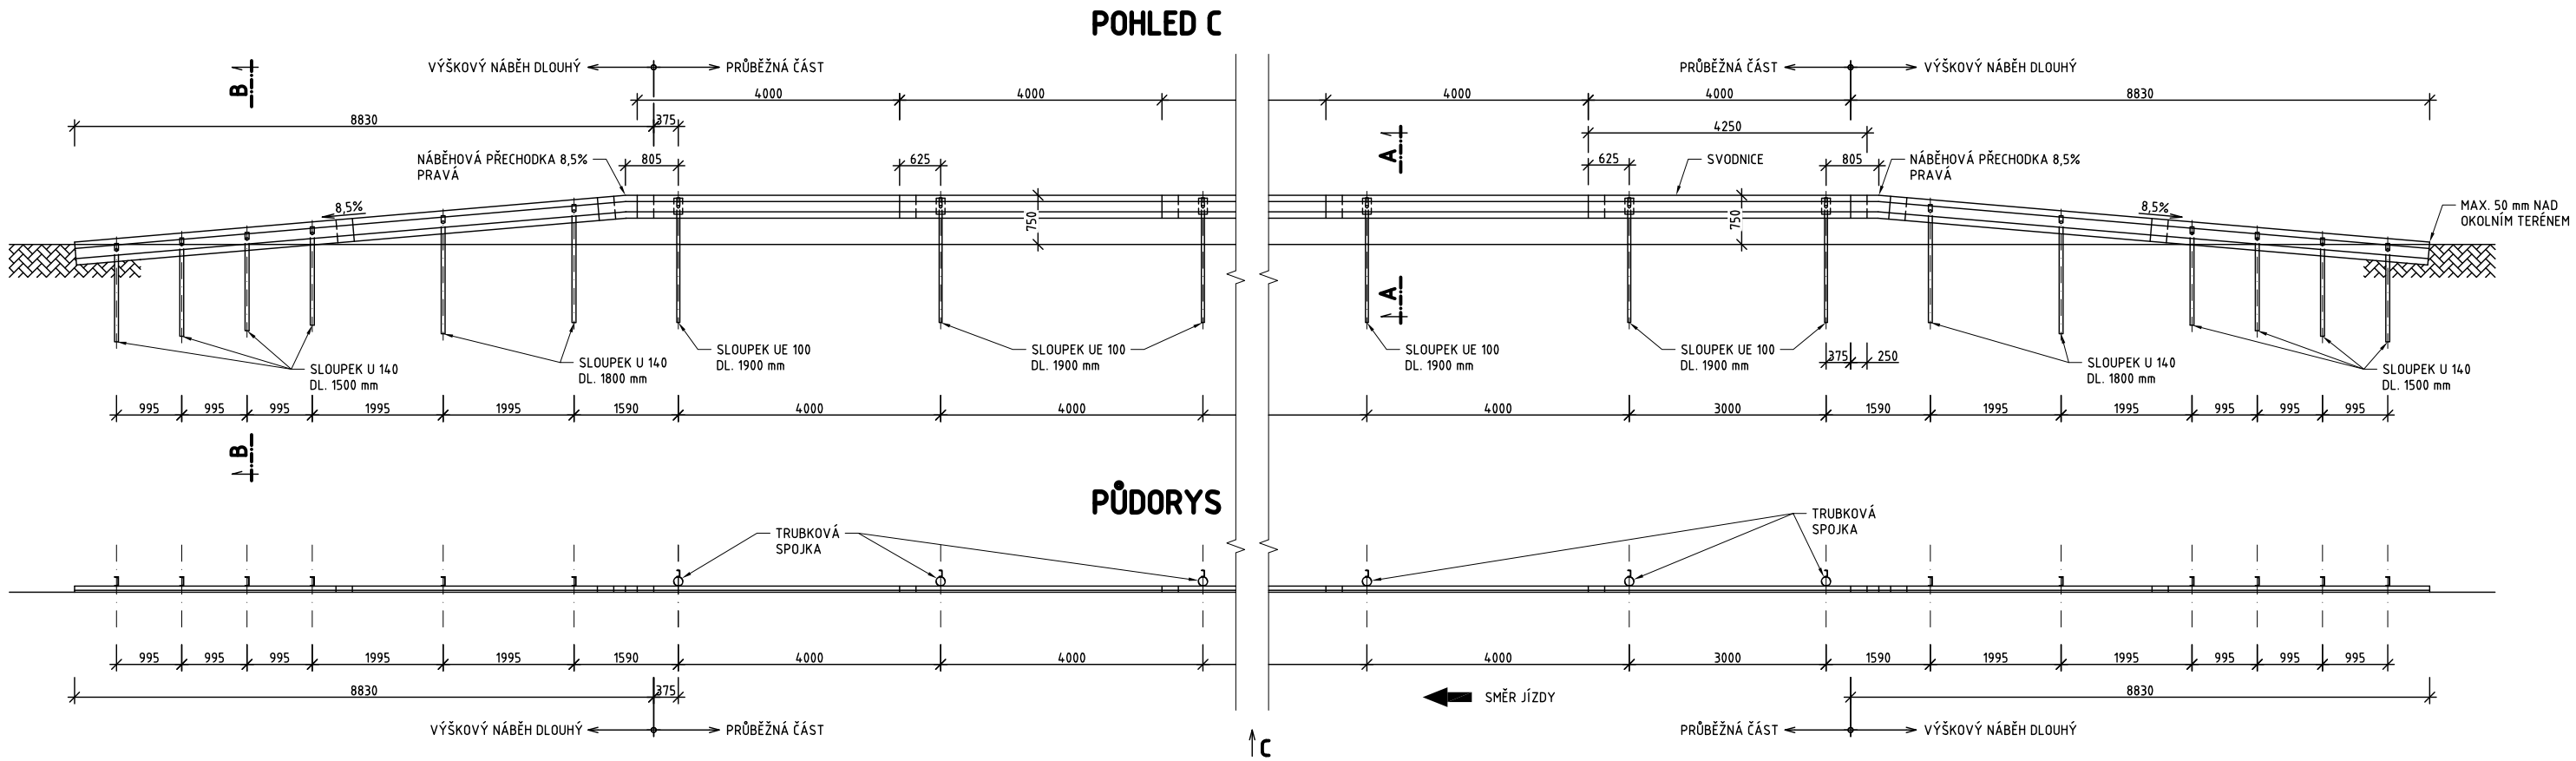

POZNÁMKY:

KONSTRUKČNÍ DÍLY SVODIDEL SE U RŮZNÝCH VÝROBCŮ LIŠÍ!
OSAZENÍ SVODIDLA PROVÉST DLE PLATNÝCH TP VÝROBCE SVODIDLA!

Zodp. projektant Ing. S. Janák	Vypracoval R. Hurdálek	Č. zakázky 047/13-2	DiK Janák, s.r.o. Dopravně inženýrská kancelář Revoluční 207 TRUTNOV
Místo Dolní Malá Úpa	Kraj Královéhradecký	Datum 03.2014	
Investor Královéhradecký kraj, Pivovarské nám. 1245, Hradec Králové			Stupeň DSP a PDPS
SILNICE II/252 MALÁ ÚPA REKONSTRUKCE ZDÍ "POD KRAVÍ HOROU"			Měřítko 1:25, 1:100
SO.101 REKONSTRUKCE VOZOVKY SILNIČNÍ SVODIDLO			C.1.6