


# NÁVRH OPATŘENÍ KE STABILIZACI OBJÍZDNÉ TRASY NA SILNICI III-28027

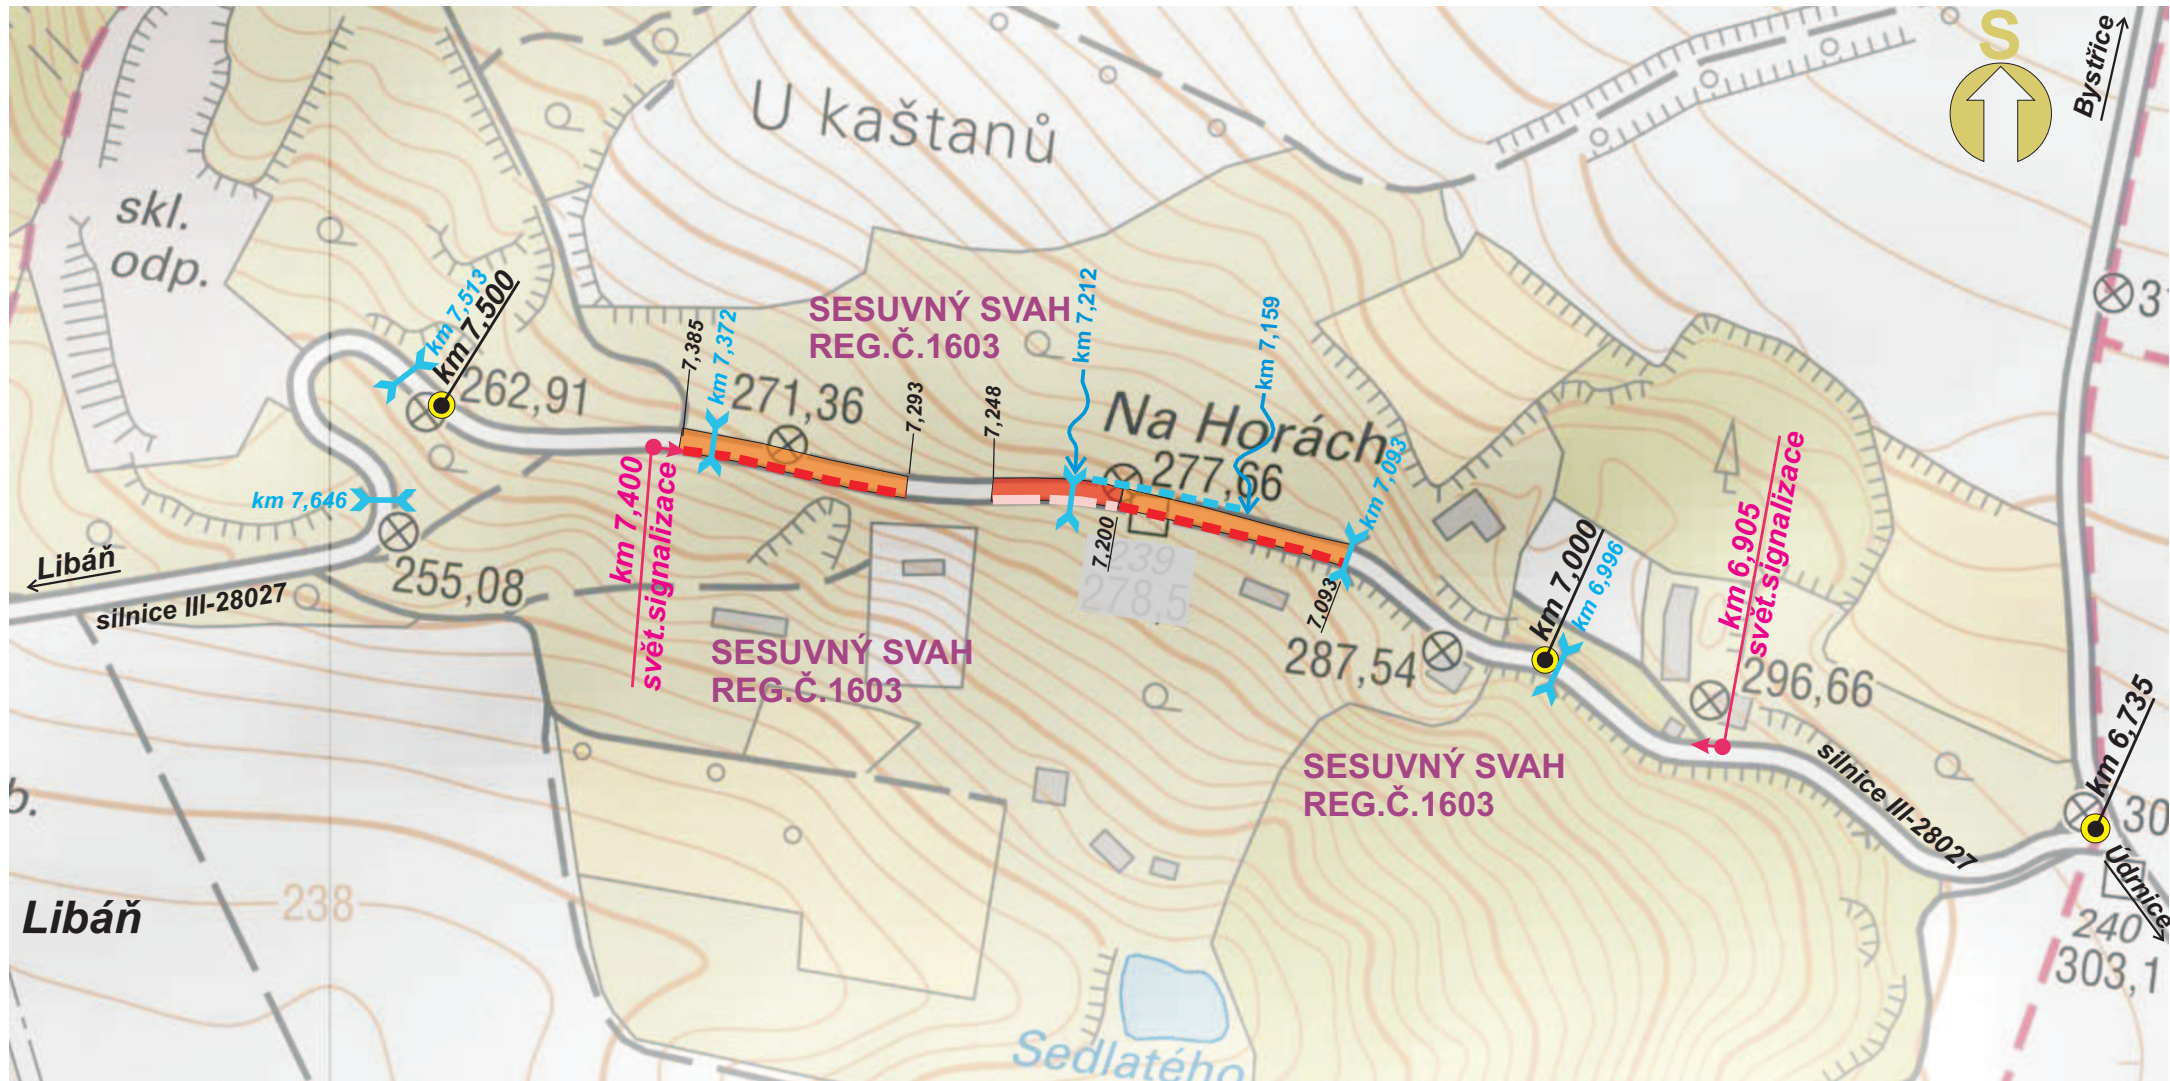

## LEGENDA:

**km 7,500**



**SESUVNÝ SVAH  
REG.Č.1603**

### Geofenomény:

staničení silnice III-28027  
aktuálně zaznamenaný slabý  
vývěr vody (04.08.2015)

středně porušený úsek silnice

silně porušený úsek silnice

prostor plošného sesuvu  
registrovaného ČGS



### Navrhovaná stabilizační opatření:

světelná signalizace (délka řízeného úseku  
= 495 m)

vyčištění a zprůtočnění trubního propustku  
(celkem 6 propustků)

vyčištění příkopu (celkem v délce 53 m)

umístění usměrňovacích dopravních značek  
typu "Z" (celkem v délce 107 + 92 = 199 m)

umístění zachytných svodidel  
(celkem v délce 48 m)

100 m Měřítko situace: **M = 1 : 2360** (pro tisk na A3)

## III-28027 LIBÁŇ - NA HORÁCH - OBJÍZDNÁ TRASA

NÁVRH OPATŘENÍ KE STABILIZACI OBJÍZDNÉ TRASY NA SILNICI III-28027

VYPRACOVAL: ING. JIŘÍ PETERA

DATUM: 08 / 2015

Příloha 1