PŮDORYS
1:50

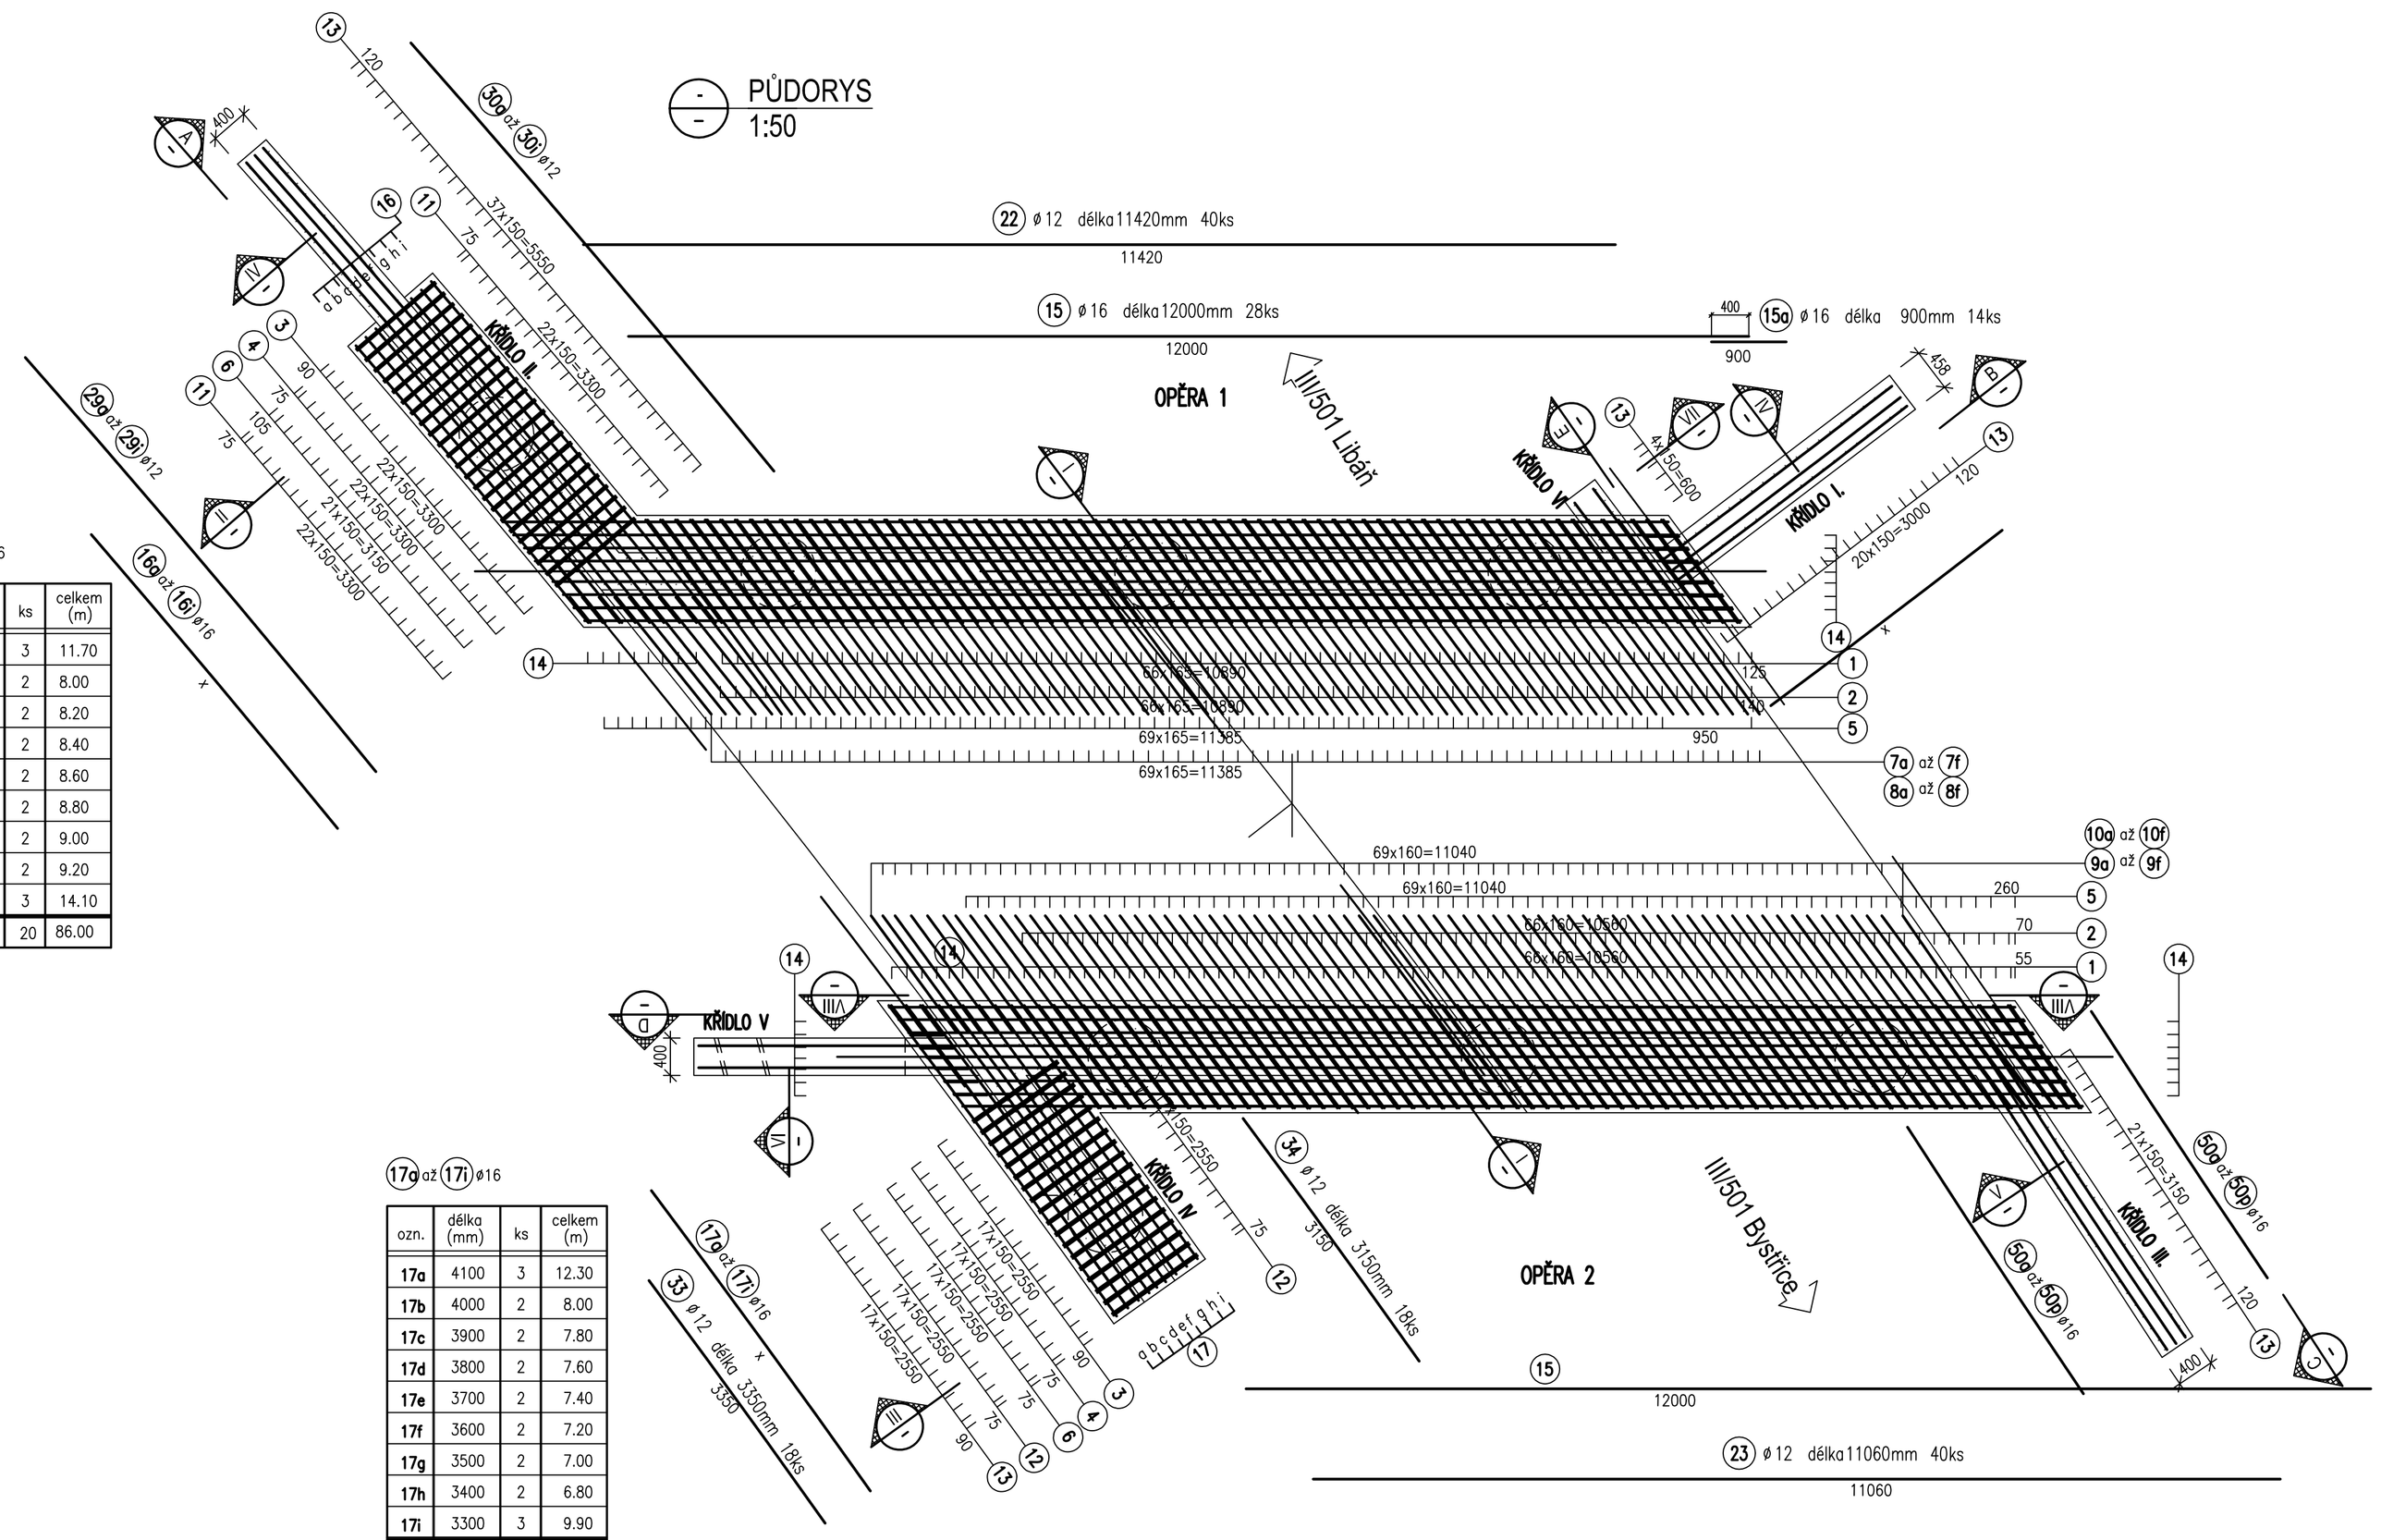

16g až 16i ø16

ozn.	délka (mm)	ks	celkem (m)
16g	3900	3	11.70
16h	4000	2	8.00
16i	4100	2	8.20
16d	4200	2	8.40
16e	4300	2	8.60
16f	4400	2	8.80
16g	4500	2	9.00
16h	4600	2	9.20
16i	4700	3	14.10
CELKEM (ks,m)		20	86.00

17g až 17i ø16

ozn.	délka (mm)	ks	celkem (m)
17a	4100	3	12.30
17b	4000	2	8.00
17c	3900	2	7.80
17d	3800	2	7.60
17e	3700	2	7.40
17f	3600	2	7.20
17g	3500	2	7.00
17h	3400	2	6.80
17i	3300	3	9.90
CELKEM (ks,m)		20	73.70

29g až 29i ø12

ozn.	délka (mm)	ks	celkem (m)
29a	5700	4	22.80
29b	5650	1	5.65
29c	5320	1	5.32
29d	4990	1	4.99
29e	4660	1	4.66
29f	4330	1	4.33
29g	4000	1	4.00
29h	3670	1	3.67
29i	3470	7	24.29
CELKEM (ks,m)		18	79.71

30g až 30i ø12

ozn.	délka (mm)	ks	celkem (m)
30a	5900	4	23.60
30b	5850	1	5.85
30c	5520	1	5.52
30d	5190	1	5.19
30e	4860	1	4.86
30f	4560	1	4.56
30g	4360	1	4.36
30h	4160	1	4.16
30i	3960	7	27.72
CELKEM (ks,m)		18	85.82

43g až 43m ø16

ozn.	délka (mm)	ks	celkem (m)
43a	3050	12	36.60
43b	3010	2	6.02
43c	2770	2	5.54
43d	2530	2	5.06
43e	2290	2	4.58
43f	2050	2	4.10
43g	1810	2	3.62
43h	1570	2	3.14
43i	1330	2	2.66
43j	1090	2	2.18
43k	850	2	1.70
43l	610	2	1.22
43m	370	2	0.74
CELKEM (ks,m)		36	77.12

50g až 50p ø16

ozn.	délka (mm)	ks	celkem (m)
50a	3730	10	37.30
50b	3640	2	7.28
50c	3470	2	6.94
50d	3300	2	6.60
50e	3130	2	6.26
50f	2960	2	5.92
50g	2790	2	5.58
50h	2620	2	5.24
50i	2450	2	4.90
50j	2280	2	4.56
50k	2110	2	4.22
50l	1940	2	3.88
50m	1770	2	3.54
50n	1600	2	3.20
50o	1430	2	2.86
50p	1260	2	2.52
CELKEM (ks,m)		40	110.80

Souřadnicový systém : S-JTSK
Výškový systém : BpV

RDS

Kreslil:	ING. JOSEF POŘÍCKÝ	
Zpracoval:	ING. JOSEF POŘÍCKÝ	
Technická kontrola:	ING. ZBYNĚK NEUDERT	
Zodp. projektant:	ING. JOSEF POŘÍCKÝ	
Hlavní projektant:	ING. BOHUSLAV SHEJBAL	
Kraj: KRÁLOVÉHRADECKÝ	Okres: JIČÍN	Obec: SEDLIŠTĚ
Investor: KRÁLOVÉHRADECKÝ KRAJ		
Akce: MOST ev.č. 501-012 SEDLIŠTĚ		
Objekt:		
Obsah: VÝZTUŽ NOSNÉ KONSTRUKCE - PŮDORYS		

OPTIMA spol. s r.o.
PROJEKTOVÁ, INŽENÝRSKÁ A STAVEBNÍ ČINNOST
Žižkovo 738, 566 01 Vysoké Mýto, tel.: 465 420 911, fax.: 465 423 935
e-mail: INFO@OPTIMA-VM.CZ

Stupeň:	RDS
Zak. č.:	3625 - 13 - 4
Arch. č.:	3052
Datum:	07/2015
Formát:	8 A4
Měřítko: 1 : 50	Číslo příl. výkresu: 10
Kóty: m, mm	