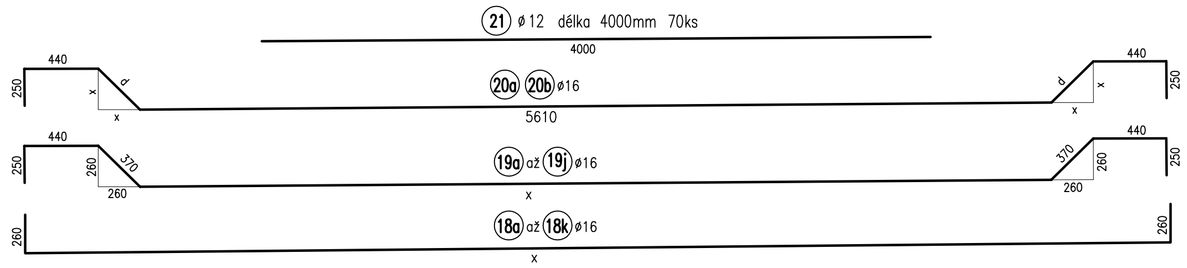

20a až 20b ø16

ozn.	x (mm)	d (mm)	délka (mm)	ks	celkem (m)
20a	270	380	7750	1	7.75
20b	290	410	7810	1	7.81
CELKEM (ks, m)				2	15.56

I – ŘEZ 1:25

OPĚRA 1

OPĚRA 2

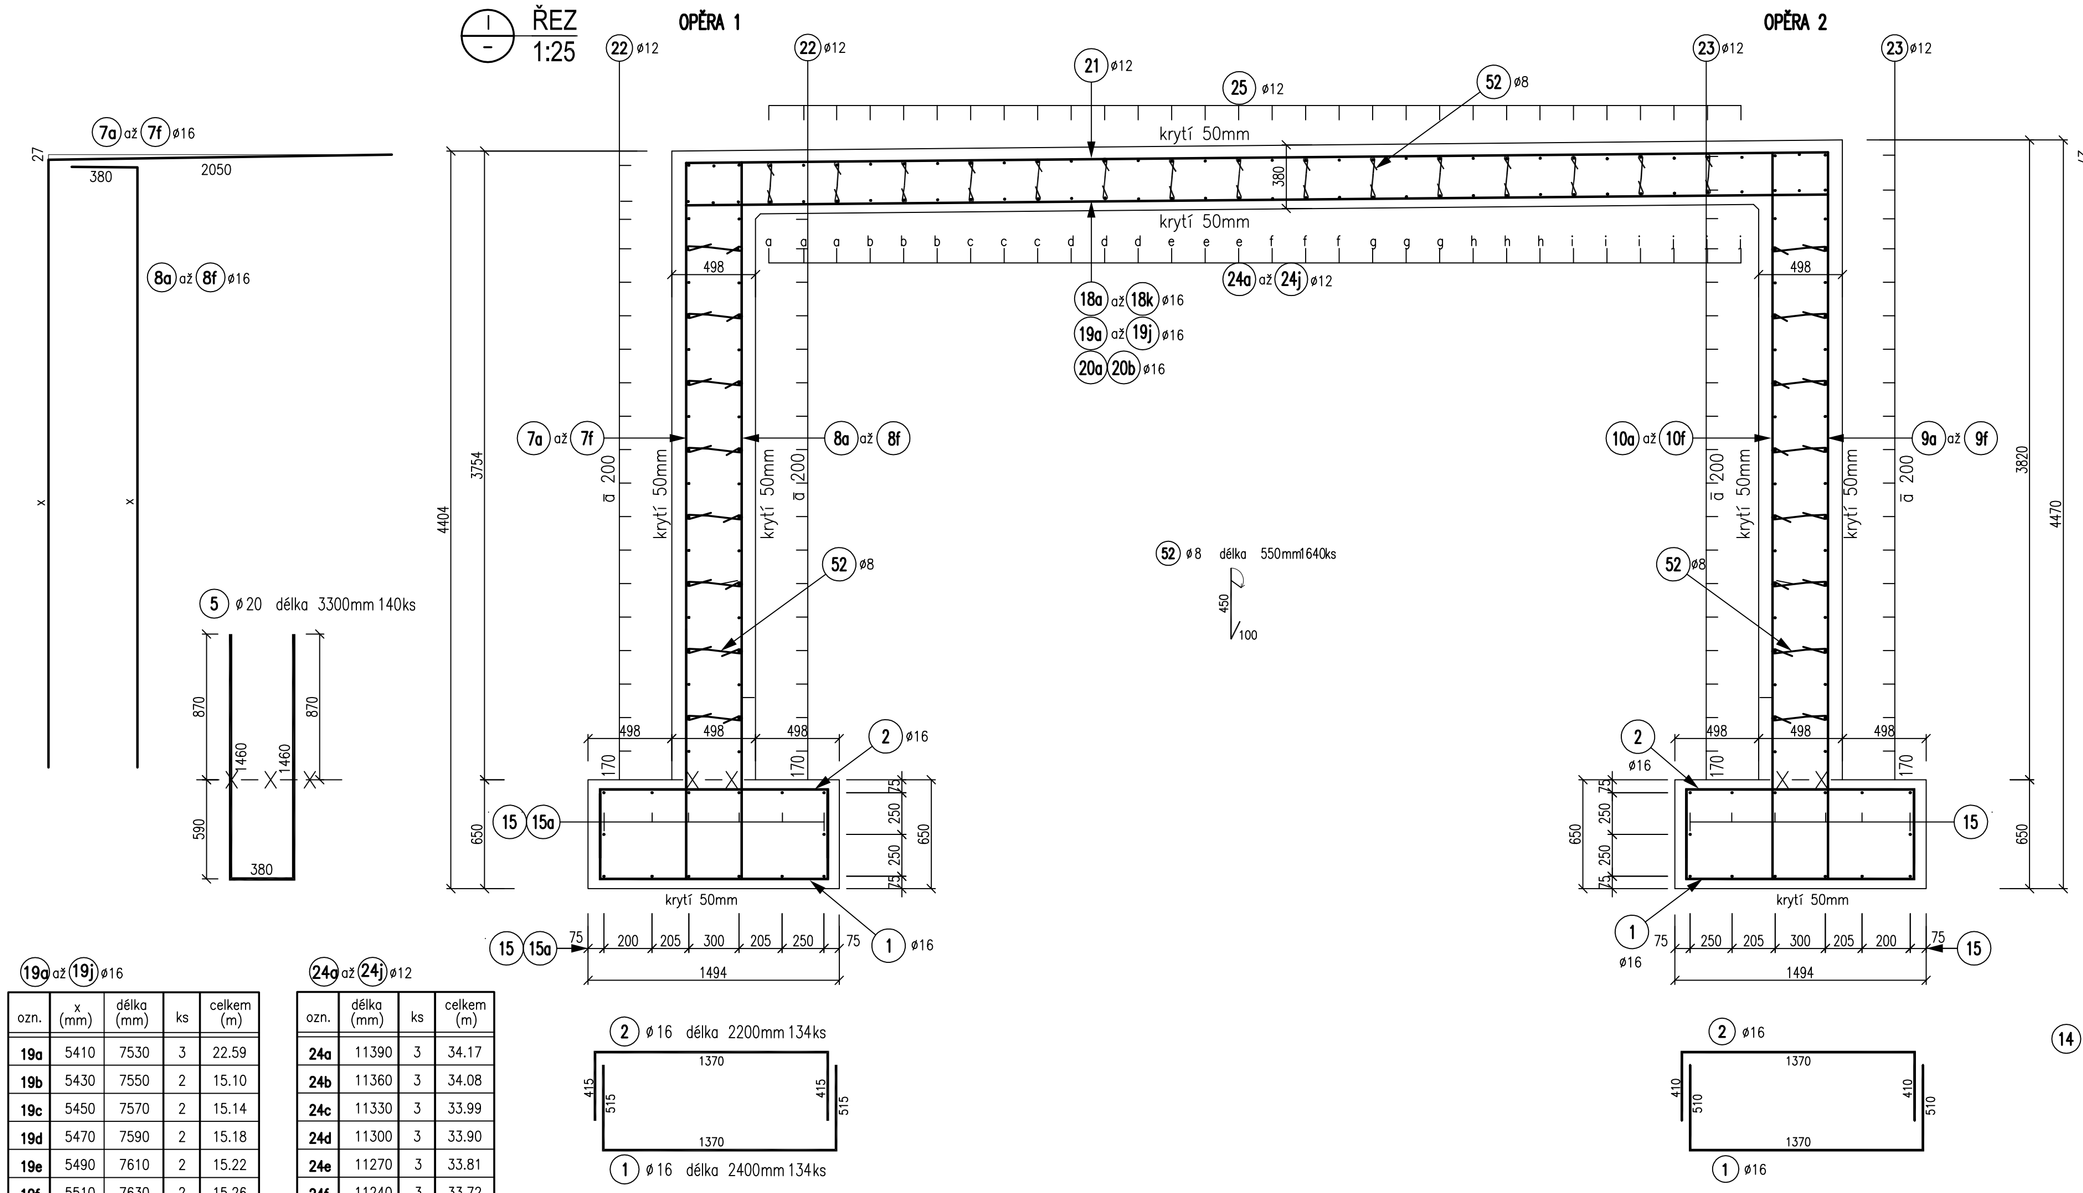

7a až 7f ø16

ozn.	x (mm)	délka (mm)	ks	celkem (m)
7a	3500	5550	17	94.35
7b	3550	5600	10	56.00
7c	3600	5650	10	56.50
7d	3650	5700	10	57.00
7e	3700	5750	10	57.50
7f	3750	5800	13	75.40
CELKEM (ks, m)			70	396.75

8a až 8f ø16

ozn.	x (mm)	délka (mm)	ks	celkem (m)
8a	3500	3880	17	65.96
8b	3550	3930	10	39.30
8c	3600	3980	10	39.80
8d	3650	4030	10	40.30
8e	3700	4080	10	40.80
8f	3750	4130	13	53.69
CELKEM (ks, m)			70	279.85

9a až 9f ø16

ozn.	x (mm)	délka (mm)	ks	celkem (m)
9a	3580	5630	17	95.71
9b	3630	5680	10	56.80
9c	3680	5730	10	57.30
9d	3730	5780	10	57.80
9e	3780	5830	10	58.30
9f	3830	5880	13	76.44
CELKEM (ks, m)			70	402.35

10a až 10f ø16

ozn.	x (mm)	délka (mm)	ks	celkem (m)
10a	3580	3960	17	67.32
10b	3630	4010	10	40.10
10c	3680	4060	10	40.60
10d	3730	4110	10	41.10
10e	3780	4160	10	41.60
10f	3830	4210	13	54.73
CELKEM (ks, m)			70	285.45

18a až 18k ø16

ozn.	x (mm)	délka (mm)	ks	celkem (m)
18a	6750	7270	5	36.35
18b	6770	7290	5	36.45
18c	6790	7310	4	29.24
18d	6810	7330	4	29.32
18e	6830	7350	4	29.40
18f	6850	7370	4	29.48
18g	6870	7390	4	29.56
18h	6890	7410	4	29.64
18i	6910	7430	4	29.72
18j	6930	7450	4	29.80
18k	6950	7470	5	37.35
CELKEM (ks, m)			47	346.31

19a až 19j ø16

ozn.	x (mm)	délka (mm)	ks	celkem (m)
19a	5410	7530	3	22.59
19b	5430	7550	2	15.10
19c	5450	7570	2	15.14
19d	5470	7590	2	15.18
19e	5490	7610	2	15.22
19f	5510	7630	2	15.26
19g	5530	7650	2	15.30
19h	5550	7670	2	15.34
19i	5570	7690	2	15.38
19j	5590	7710	2	15.42
CELKEM (ks, m)			21	159.93

24a až 24j ø12

ozn.	délka (mm)	ks	celkem (m)
24a	11390	3	34.17
24b	11360	3	34.08
24c	11330	3	33.99
24d	11300	3	33.90
24e	11270	3	33.81
24f	11240	3	33.72
24g	11210	3	33.63
24h	11180	3	33.54
24i	11150	3	33.45
24j	11120	3	33.36
CELKEM (ks,m)		30	337.65

VIII – ŘEZ 1:25

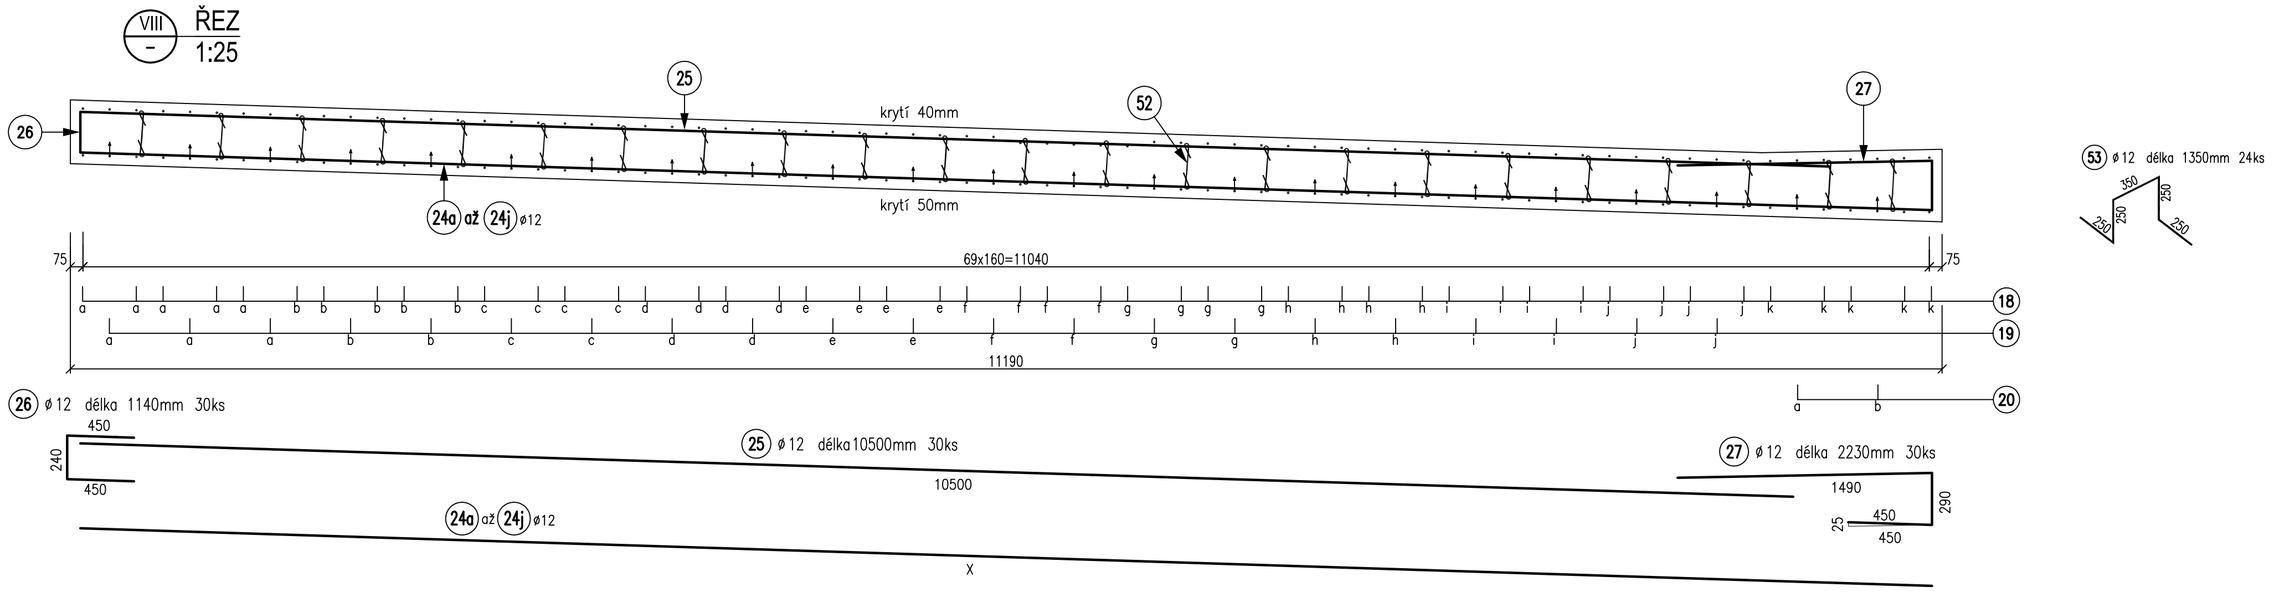

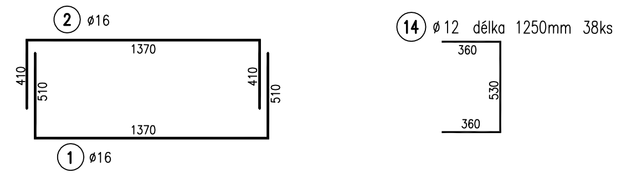

Souřadnicový systém : S-JTSK
Výškový systém : BpV

PDPS

Kreslil:	ING. JOSEF POŘICKÝ	
Zpracoval:	ING. JOSEF POŘICKÝ	
Technická kontrola:	ING. ZBYNĚK NEUDERT	
Zodp. projektant:	ING. JOSEF POŘICKÝ	
Hlavní projektant:	ING. BOHUSLAV SHEJBAL	
Kraj: KRÁLOVÉHRADECKÝ	Okres: JIČÍN	Obec: SEDLIŠTĚ
Investor: KRÁLOVÉHRADECKÝ KRAJ		
Akce: MOST ev.č. 501-012 SEDLIŠTĚ		
Objekt:		
Obsah: VÝZTUŽ NOSNÉ KONSTRUKCE - ŘEZY		

OPTIMA spol. s r.o.
PROJEKTOVÁ, INŽENÝRSKÁ A STAVEBNÍ ČINNOST
Žižkova 738, 566 01 Vysoké Mýto, tel.: 465 420 911, fax.: 465 423 935
e-mail: INFO@OPTIMA-VM.CZ

Stupeň:	PDPS
Zak. č.:	3625 – 13 – 4
Arch. č.:	3052
Datum:	06/2013
Formát:	8 A4
Měřítko.: 1 : 25	Číslo příl. výkresu: B1.11
Kóty: m, mm	