



TVAR OPĚRY 2. A KŘÍDEL III, IV A V

ŘEZ 1:50

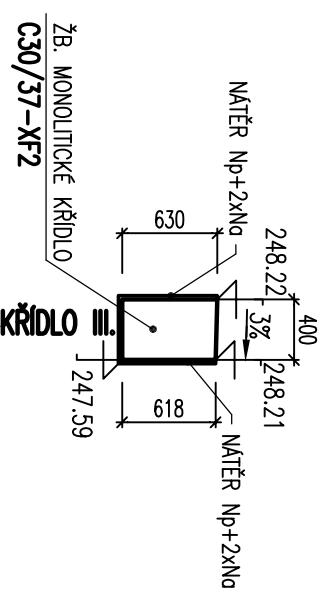

PŮDORIS OPĚRY 2.


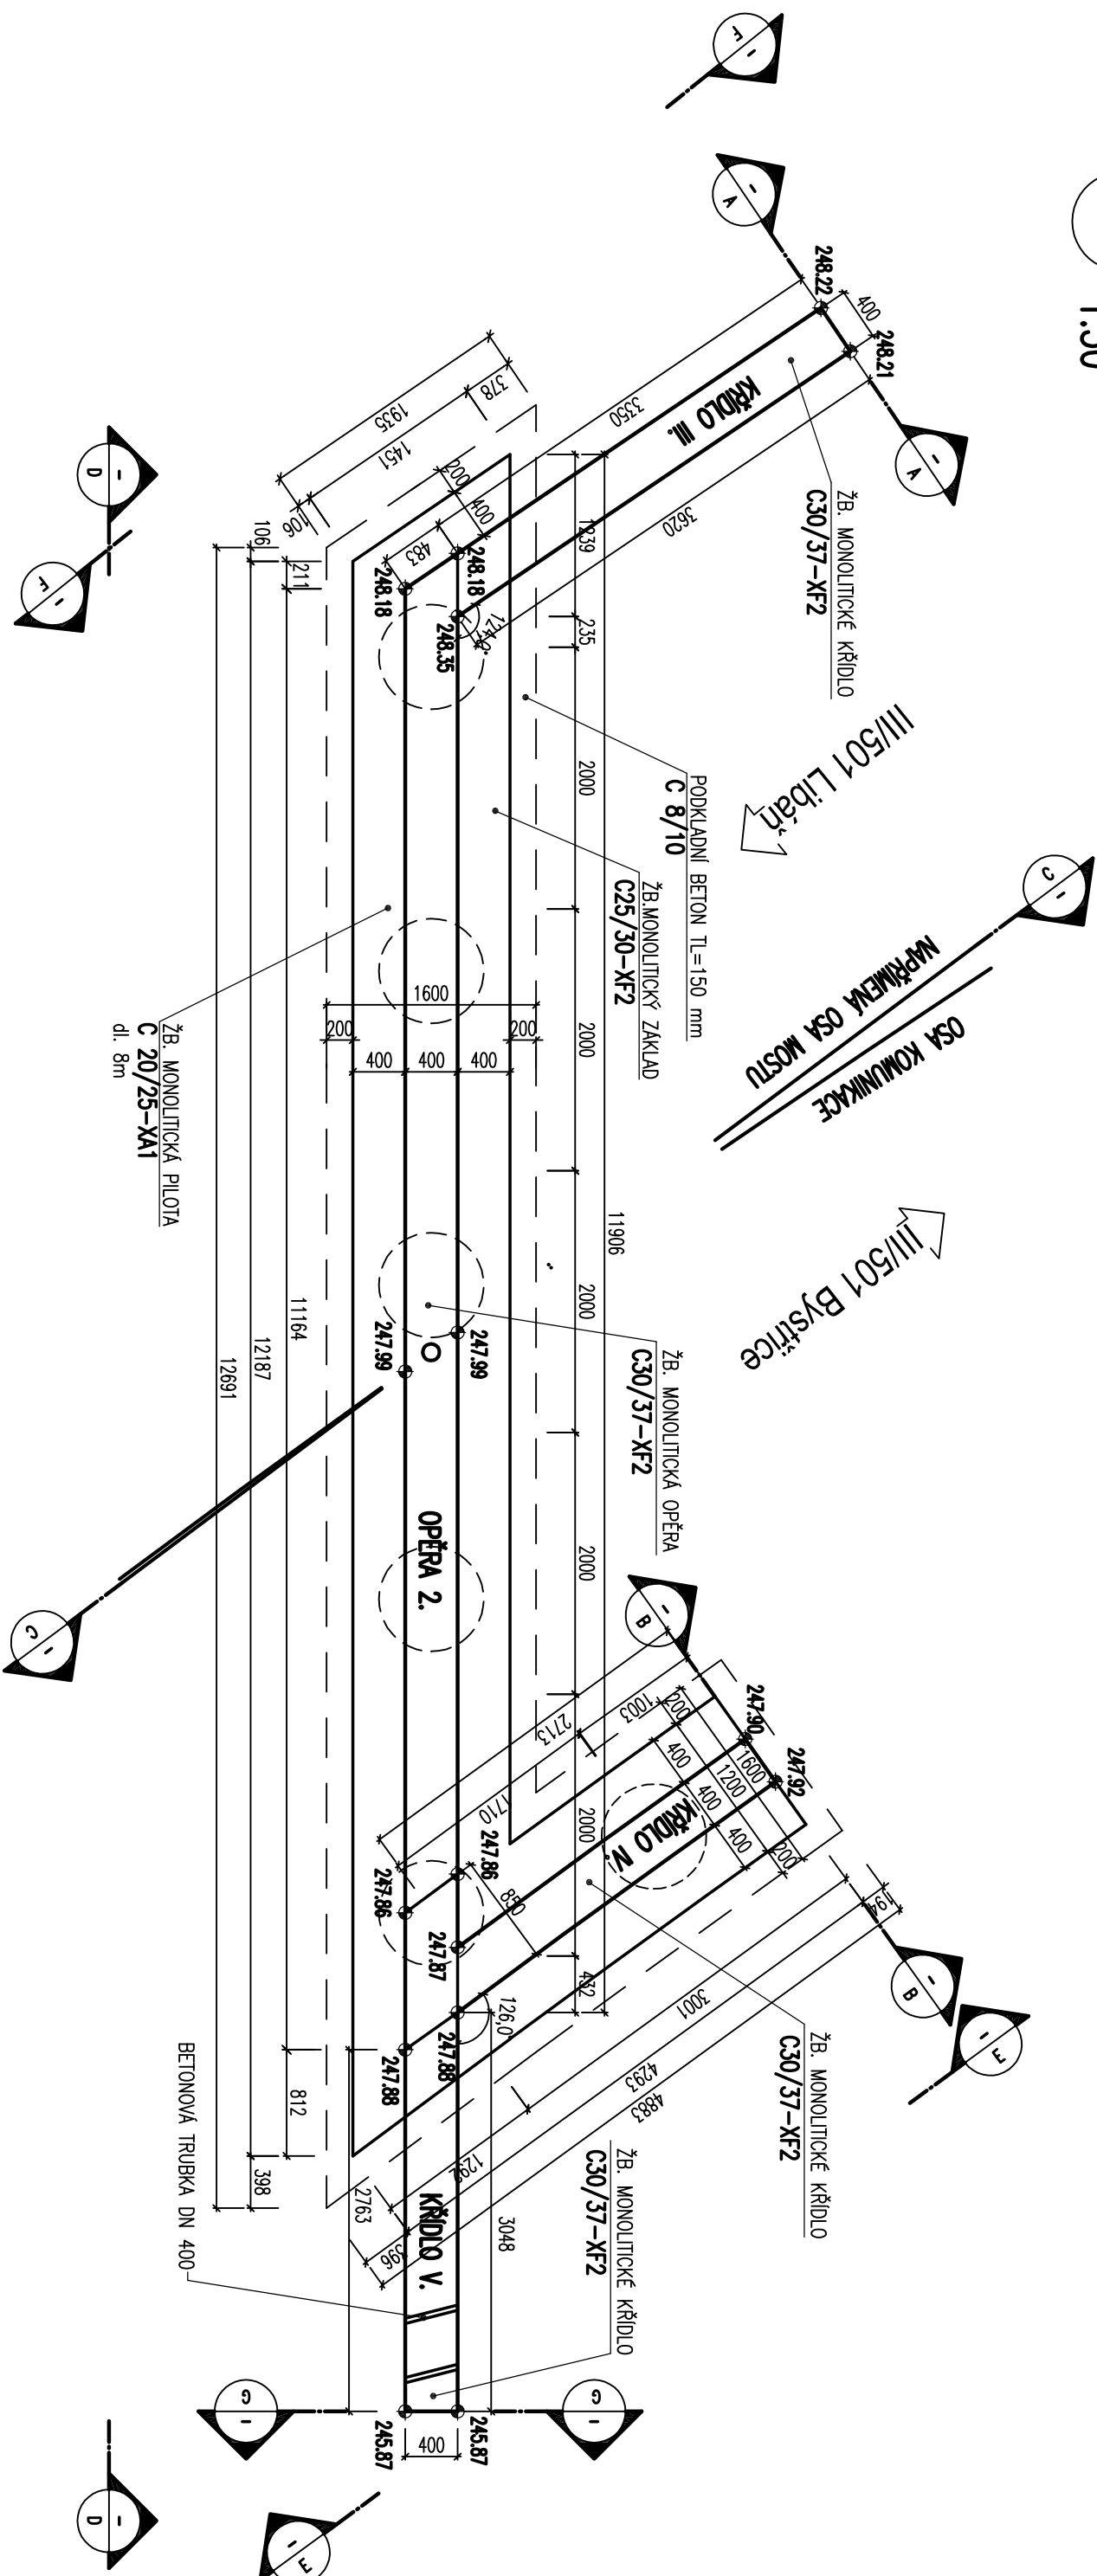


POHLED 1:50


III/501 Bystřice

POHLED NA OPĚRU 2.

1:50

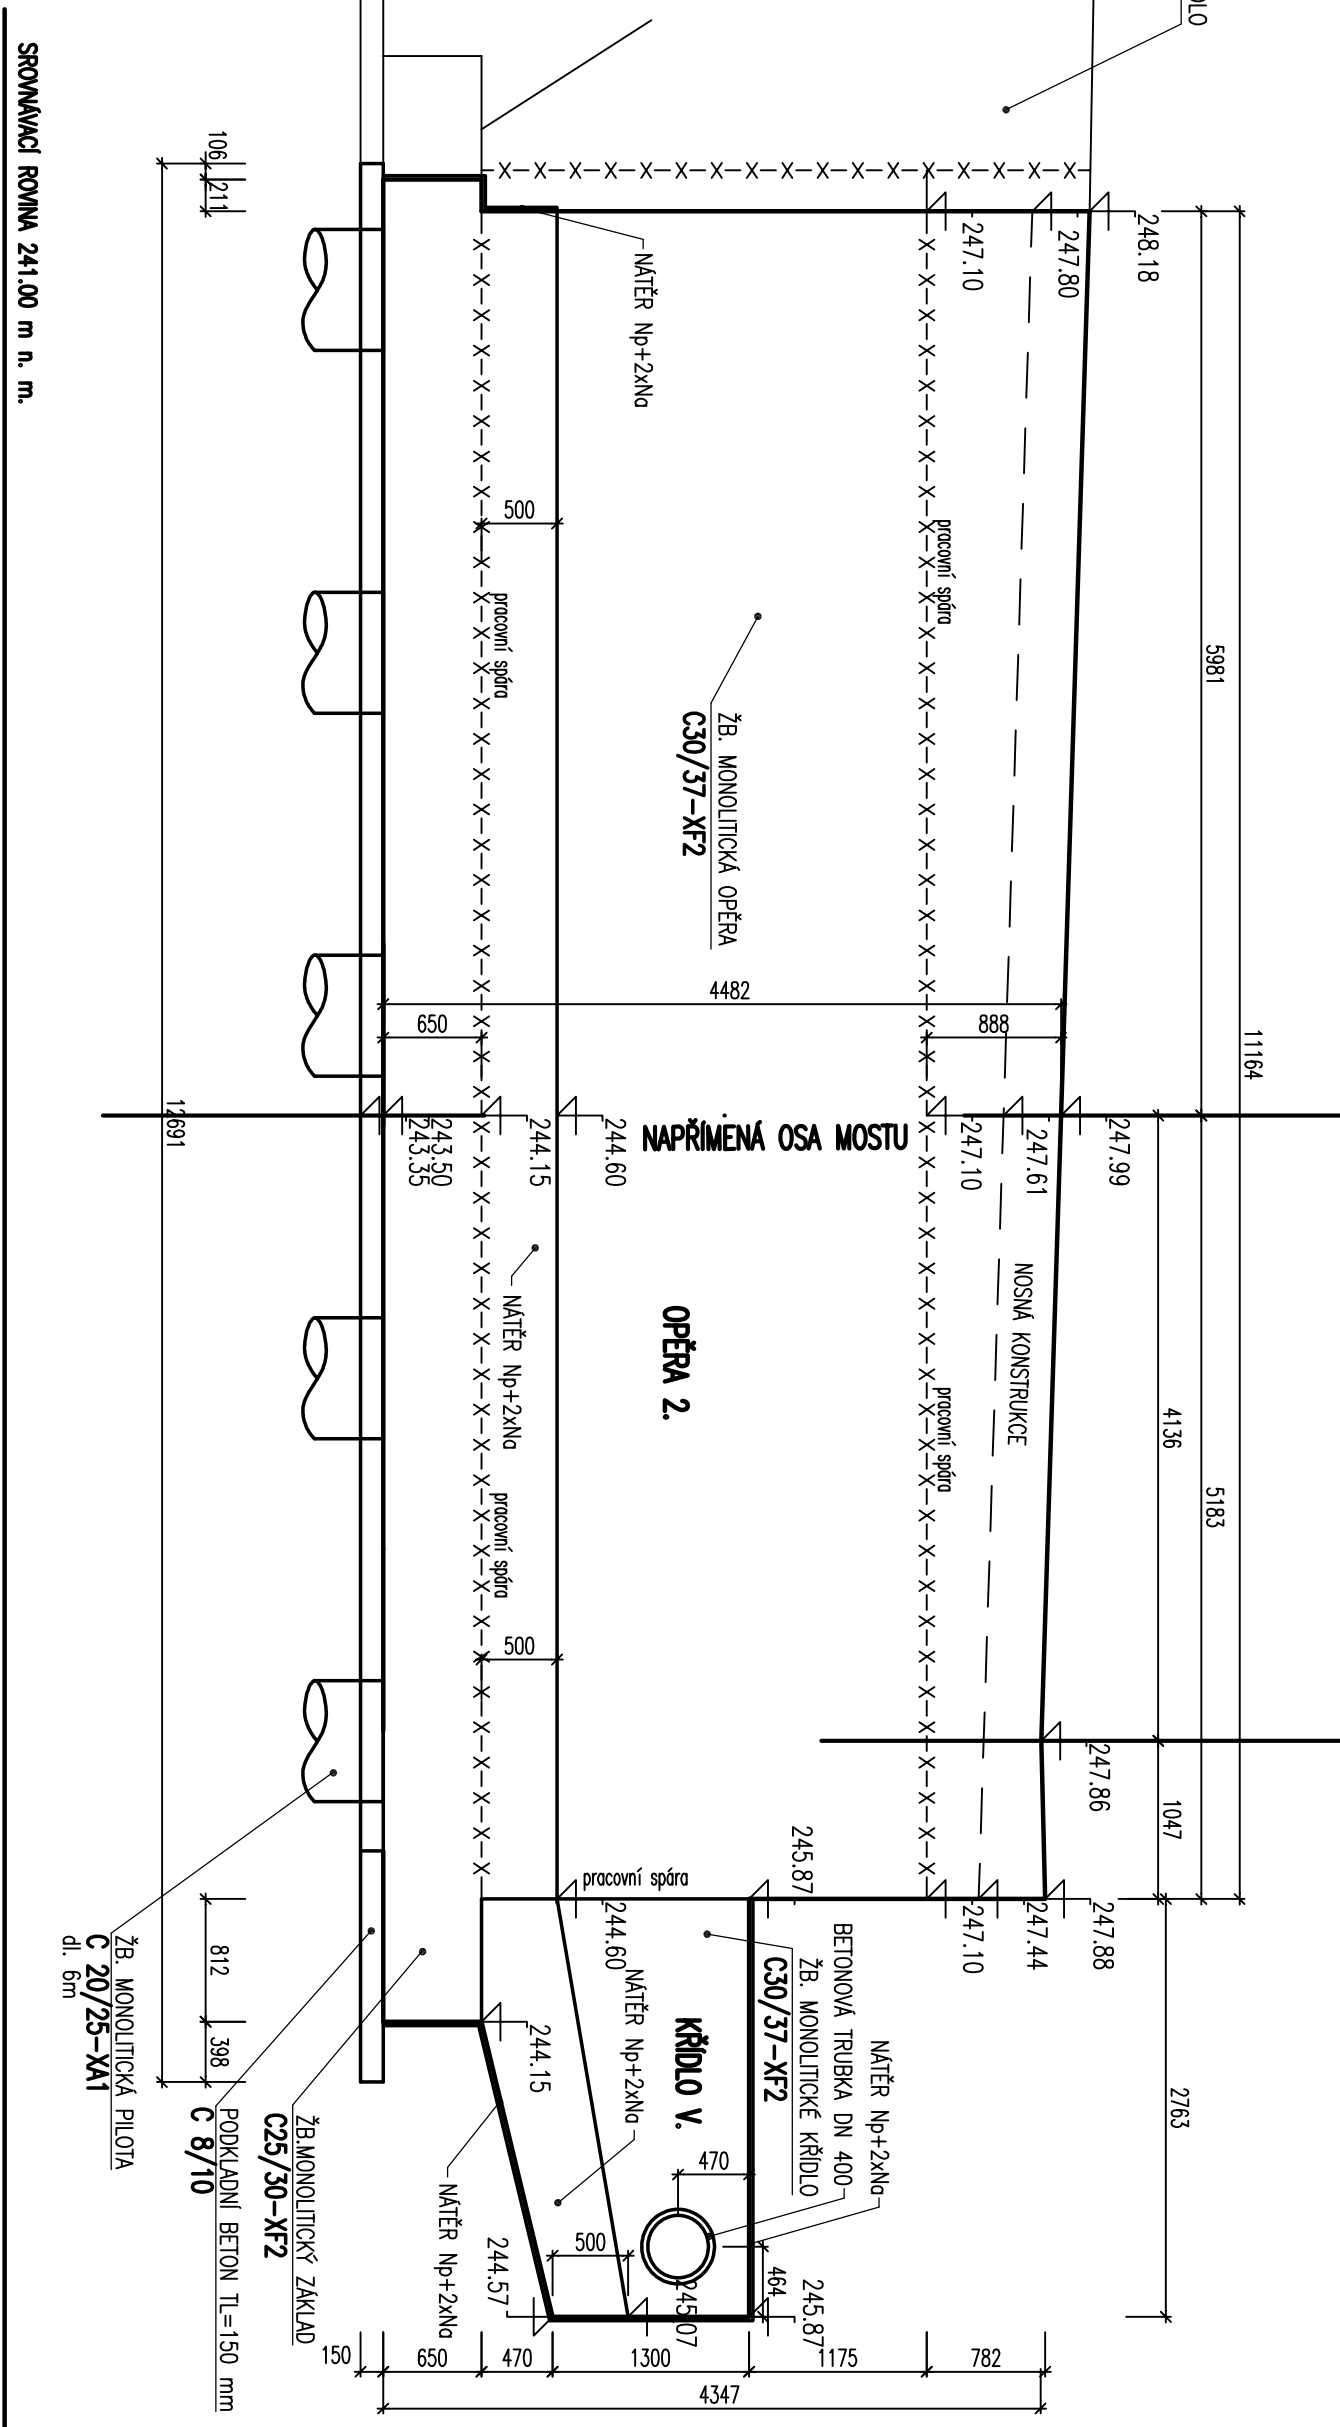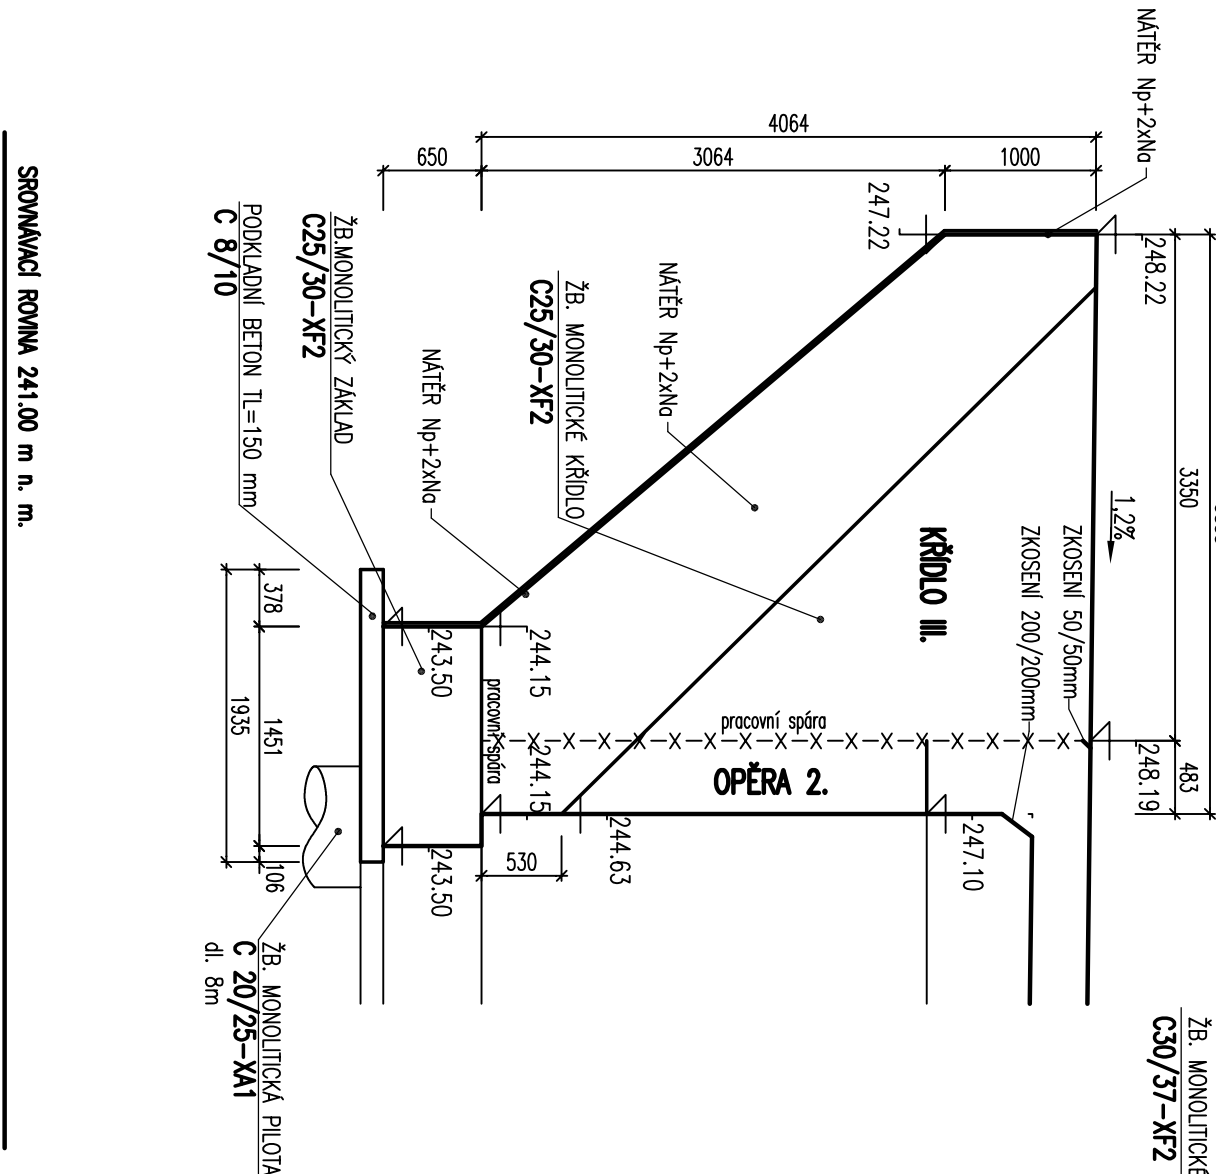

ŘEZ 1:50

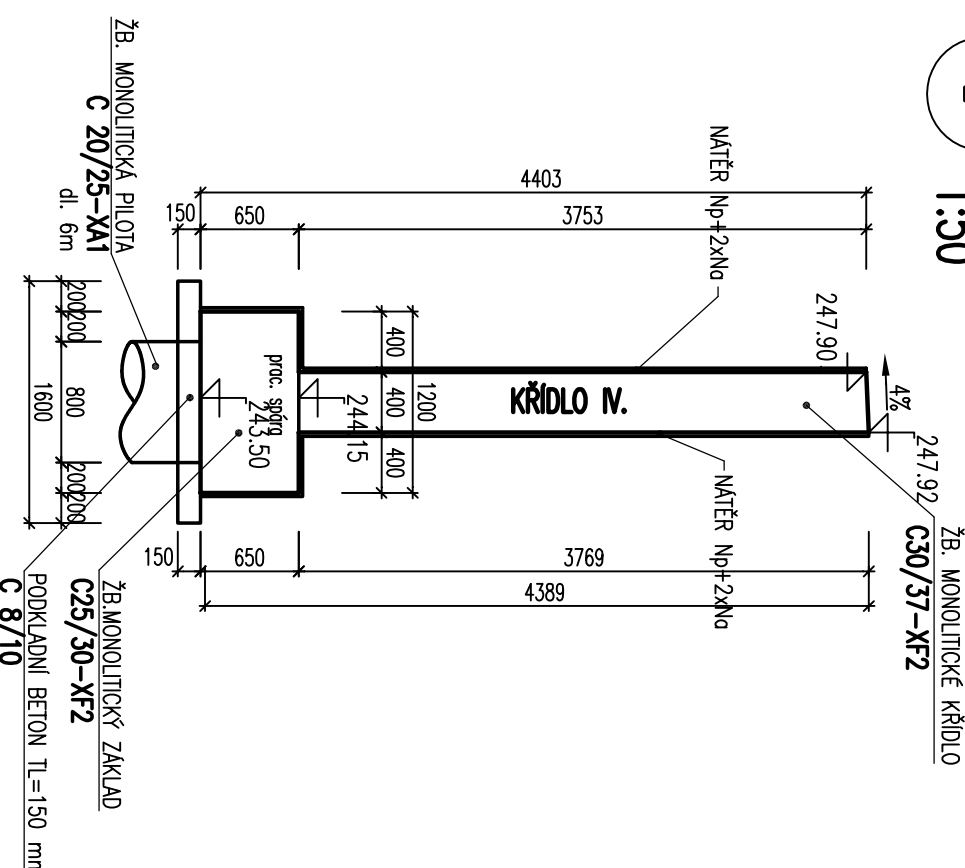


SRONOVACI ROVNÁ 241.00 m. n. m.

POHLED 1:50


III/501 Bystřice

ŘEZ 1:50

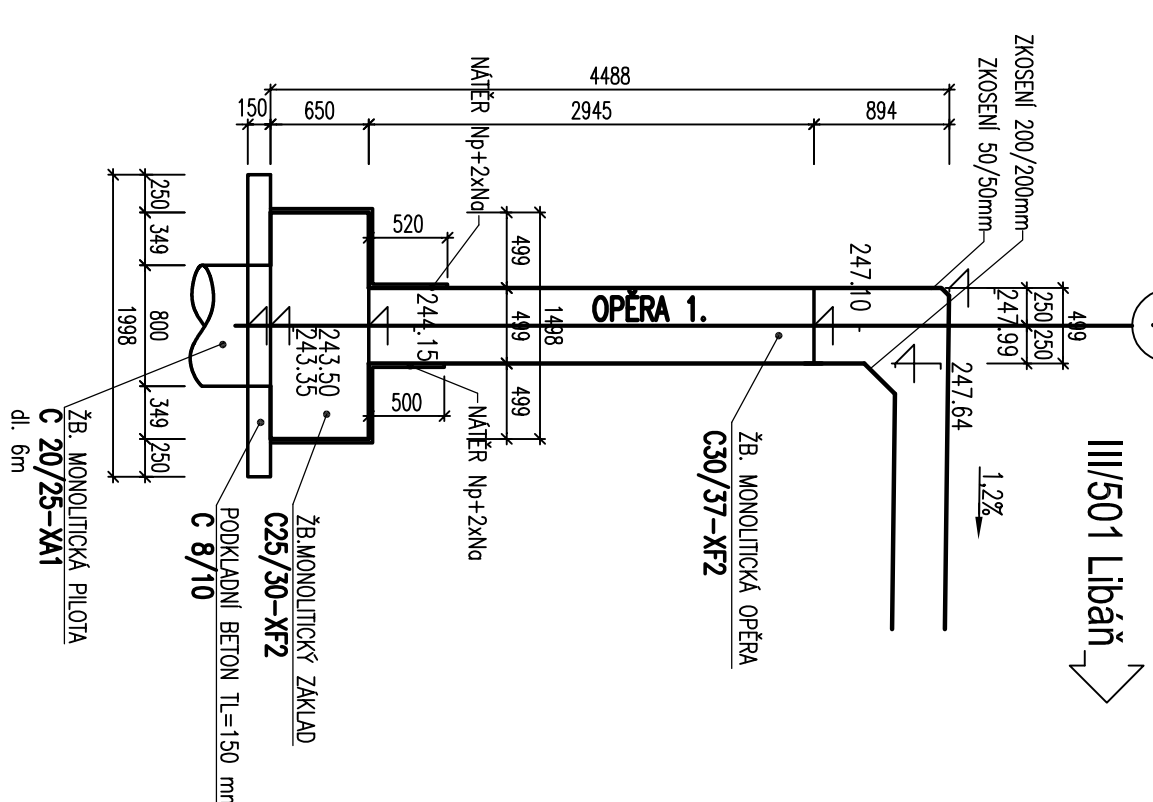

SRONOVACI ROVNÁ 241.00 m. n. m.

ŘEZ 1:50

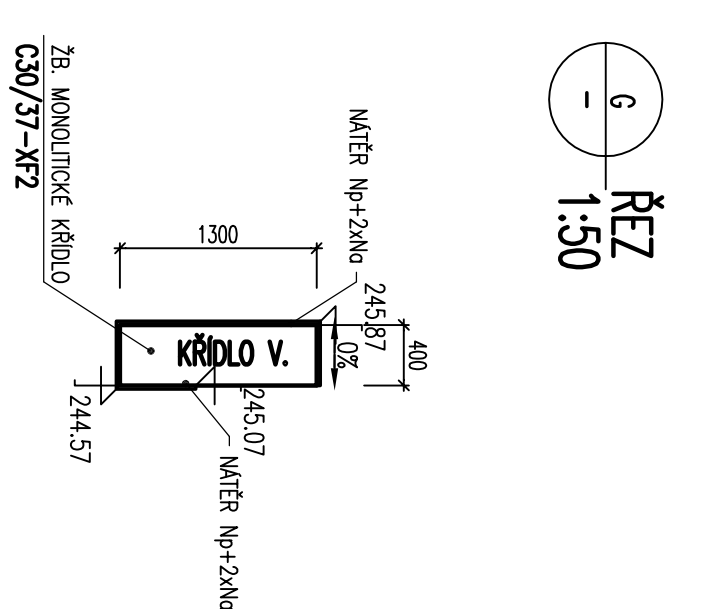

SRONOVACI ROVNÁ 241.00 m. n. m.

Soutěžníkový systém : S-ITSK		Výškový systém : býv	
Kreslil:		Ing. JOSEF POKROKY	
Zpracoval:		Ing. JOSEF POKROKY	
Technická kontrola:		Ing. ZBĚNEK NEUBERT	
Zápis projektant:		Ing. JOSEF POKROKY	
Hlavní projektant:		Ing. BOHUSLAV ŠTEBÁNEK	
Kvalifikace:		Ing. BOHUSLAV ŠTEBÁNEK	
Investor:		Městský úřad Bystřice	
Město:		Bystřice	
Zak. č.:		3675 - 13 - 4	
Arch. č.:		3022	
Datum:		06/2013	
Formát:		10 A4	
Dělník:		Číslo příl. výkresu	
TVAR OPĚRY 2		B1.8	

PDPs