



KLAD LISTŮ

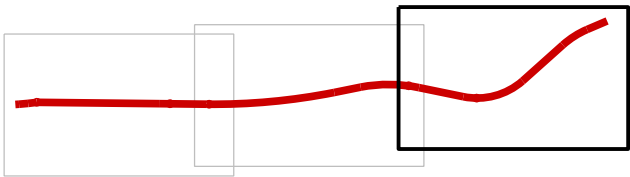

LEGENDA

	VOZOVKA - ŽIVIČNÝ POVRCH		SADOVÉ ÚPRAVY - TRVALKOVÉ ZÁHONY
	DLAŽBA ŽULOVÁ 10 / 10		SAMOSTATNÝ SJEZD
	DLAŽBA ŽULOVÁ 6 / 6		PŘECHOD PRO CHODCE / MÍSTO PRO PŘECHÁZENÍ

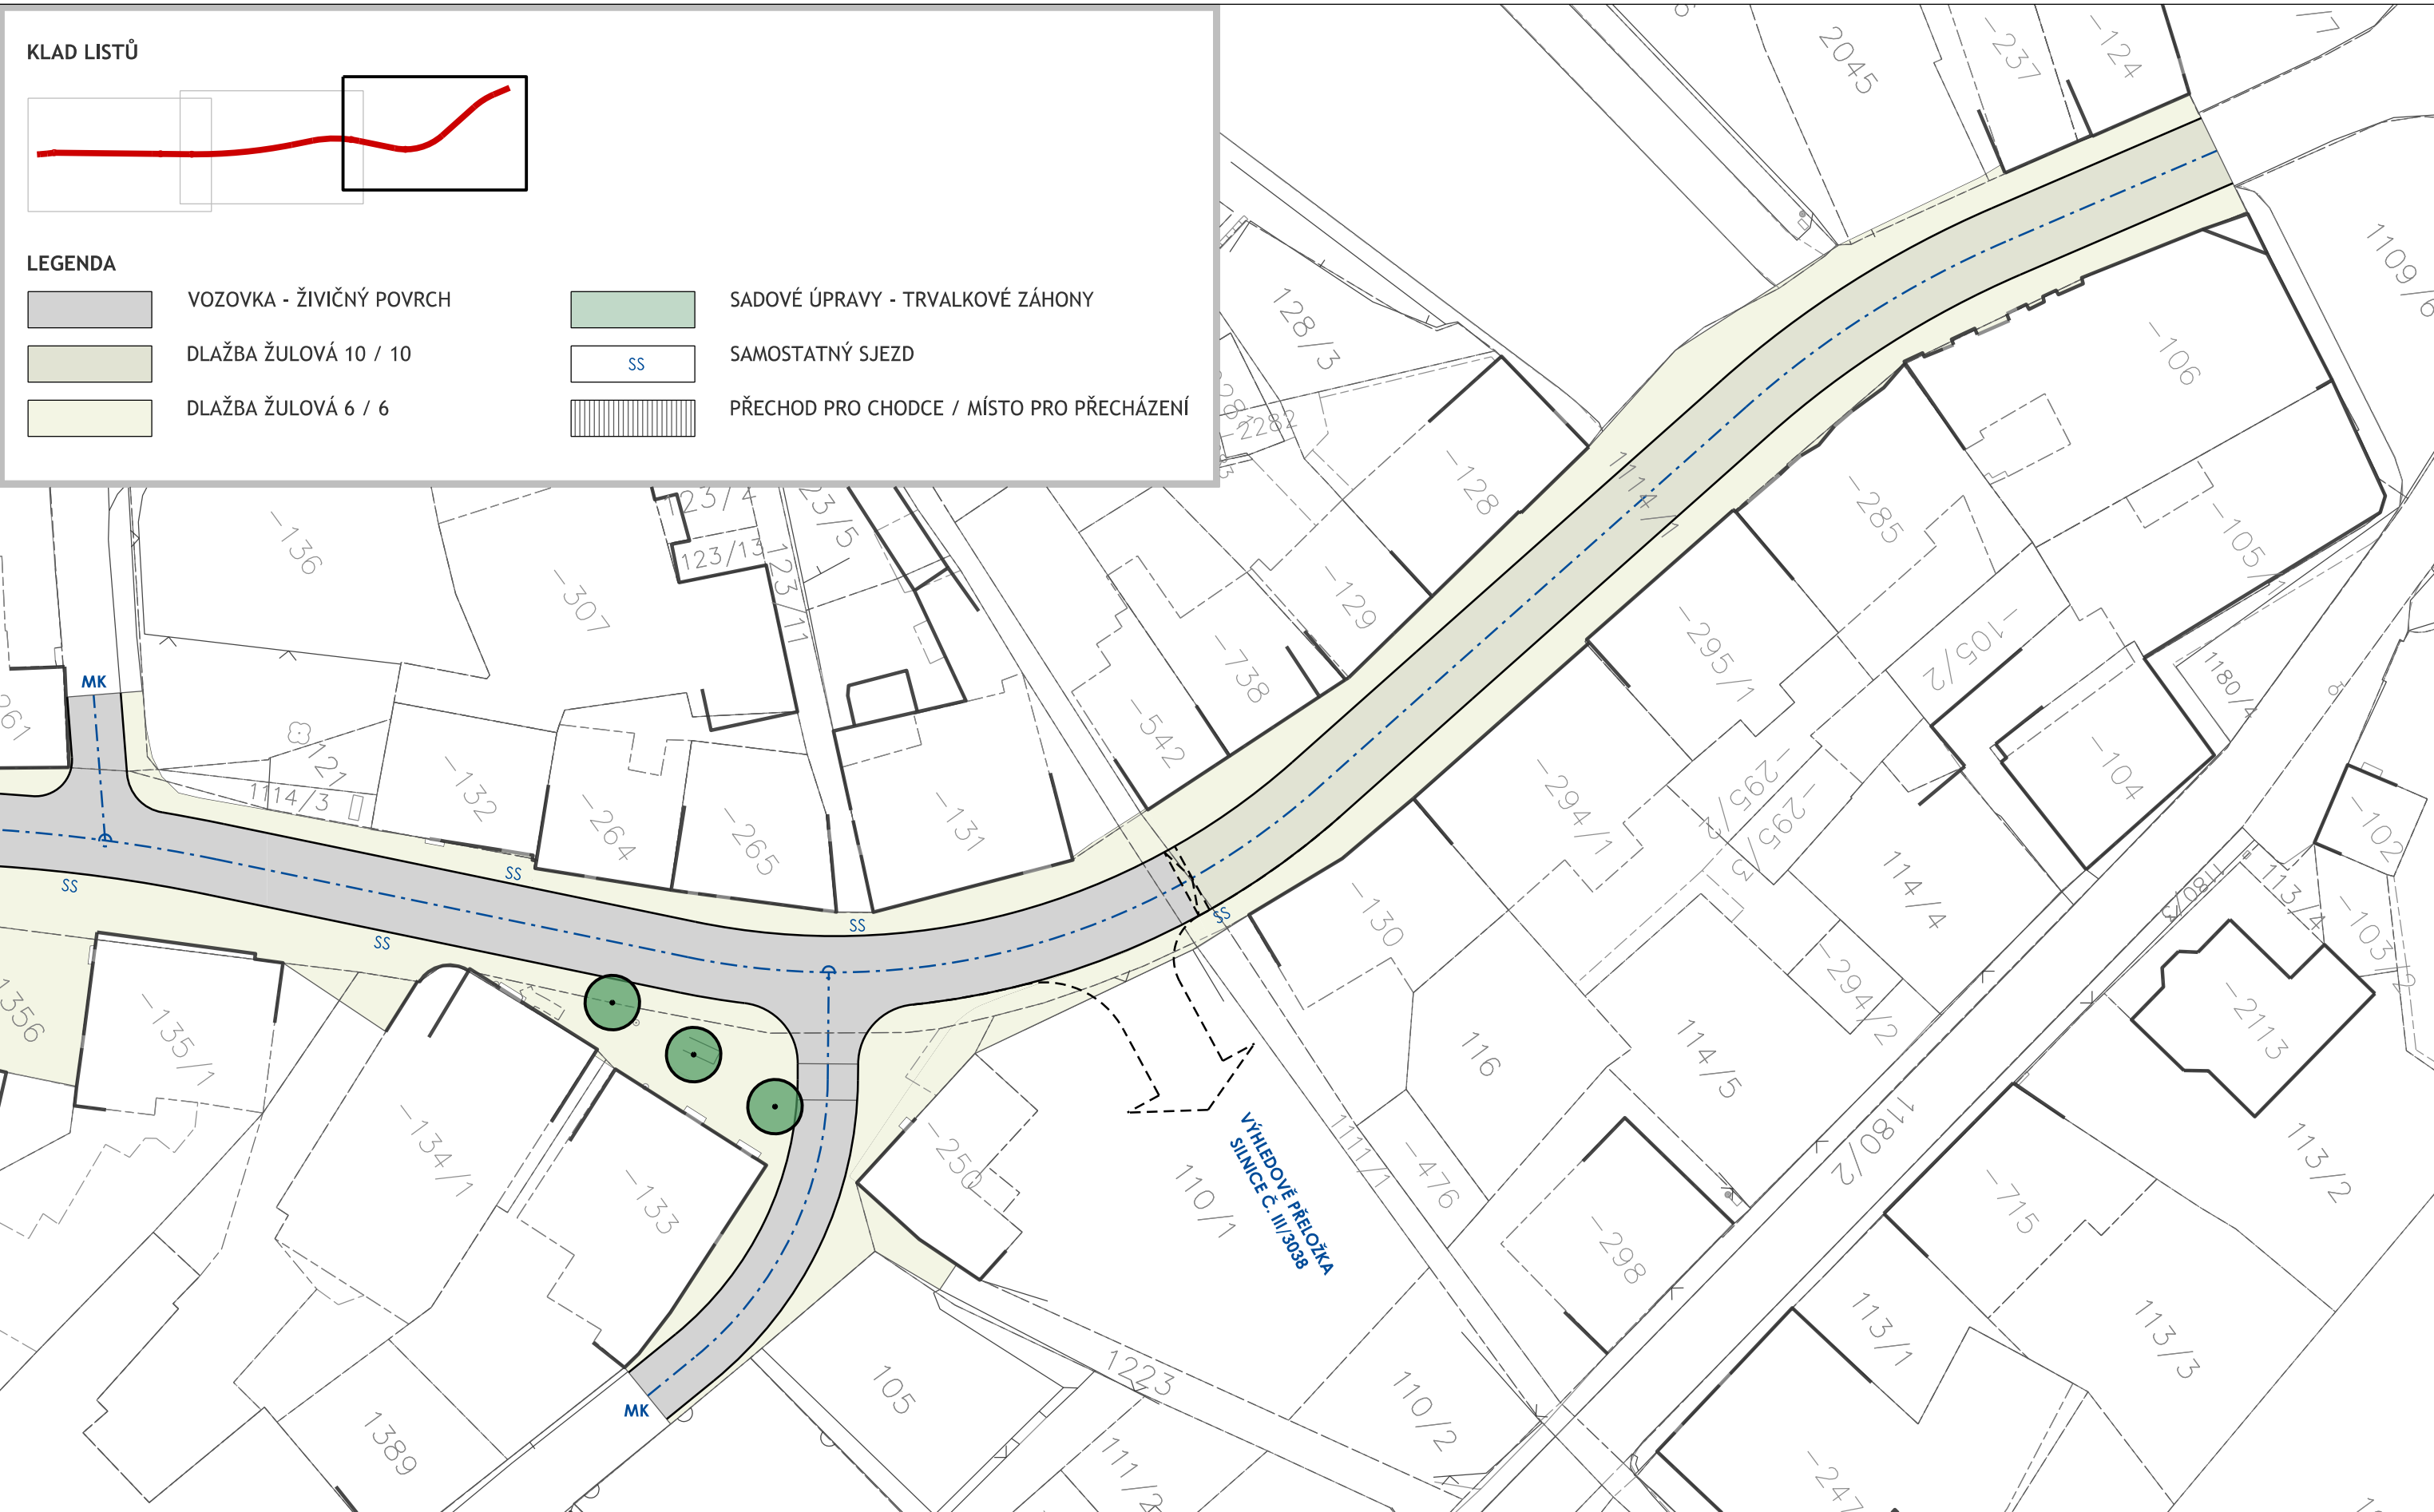

zpracovatel  
**ING. ARCH. MAREK WAJSAR**  
LIPKY 1283, 549 41 ČERVENÝ KOSTELEC



objednavatel  
**MĚSTO ČERVENÝ KOSTELEC**  
NÁMĚSTÍ T. G. MASARYKA 120, 549 41 ČERVENÝ KOSTELEC

**REKONSTRUKCE ULICE SOKOLSKÁ, INVESTIČNÍ ZÁMĚR**

obsah výkresu / měřítko  
**ARCHITEKTONICKÁ SITUACE PARTERU - LIST 3**  
1 : 500

zpracovali / datum  
Ing. arch. MAREK WAJSAR  
V / 2015

