OPBJEKTY, ŠACHTY 1:25, 1:50

ŠACHTA Z PREFABRIKOVANÝCH DÍLCŮ

ŘEZ B - B

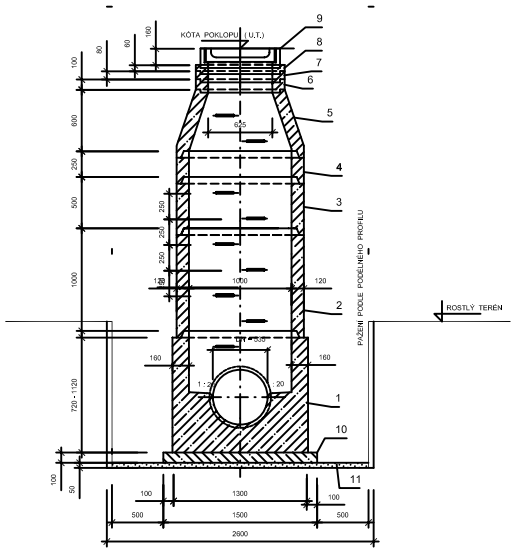

ŘEZ A - A

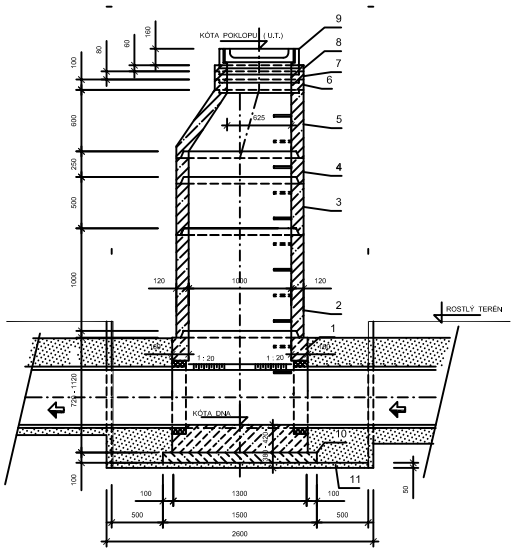

LEGENDA

1 ŠACHTOVÉ DNO
2 ŠACHTOVÁ SKRUŽ 1000 x 1000
3 ŠACHTOVÁ SKRUŽ 1000 x 500
4 ŠACHTOVÁ SKRUŽ 1000 x 250
5 ŠACHTOVÝ KÓNUS
6 VYROVNÁVACÍ PRSTENEC
7 VYROVNÁVACÍ PRSTENEC
8 VYROVNÁVACÍ PRSTENEC
9 ŠACHTOVÝ POKLOP
10 PROSTÝ BETON B 7,5 ČSN 731205 TL. 100 MM
11 PÍSKOVÝ PODSYP TL. 50 MM

ŠACHTA Č.1

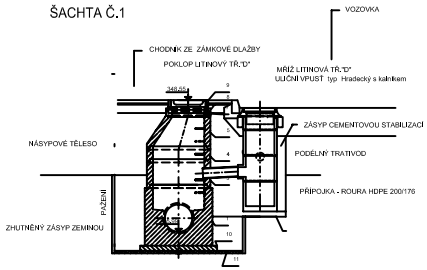

ŠACHTA Č.4

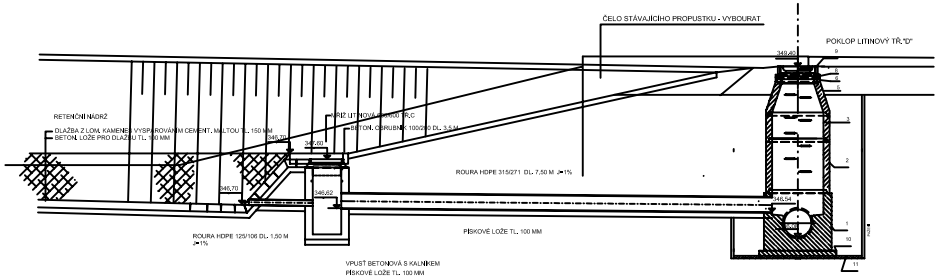

ŠACHTA Č.8

SO 251 OPĚRNÁ ZEĎ

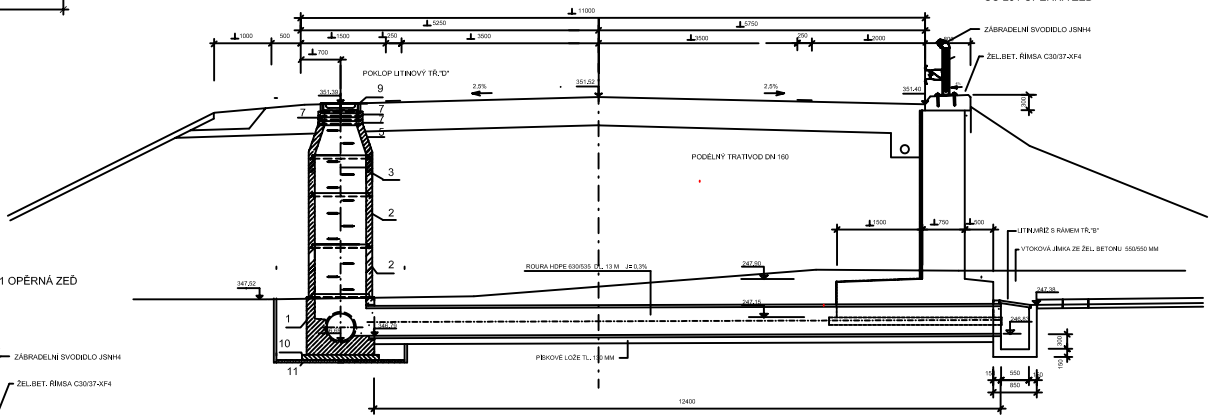

ŠACHTA Č.6

SO 251 OPĚRNÁ ZEĎ

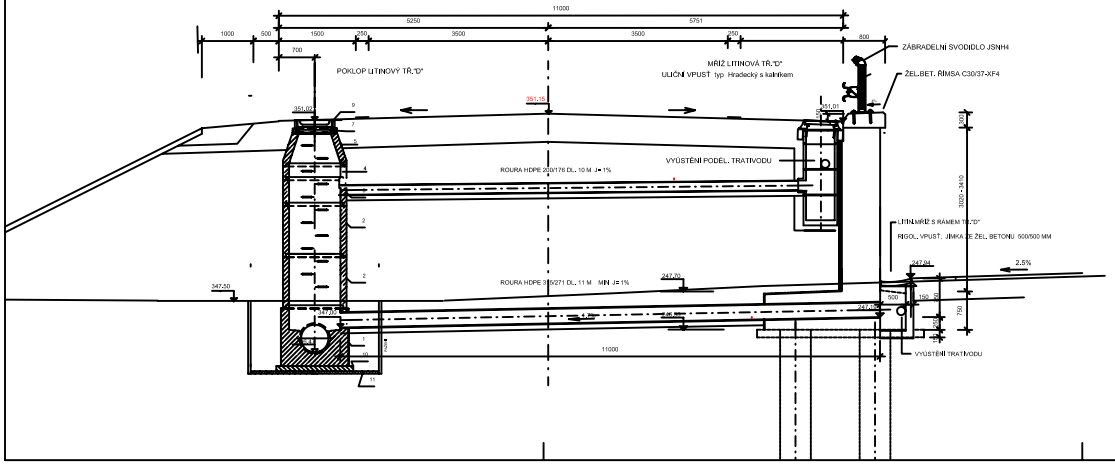

VYPRACOVAL : P. PLODEK	ZODP. PROJEKTANT : ING. L. SKŘÁBA	KONTROLOVAL : INŽ.A.DEJMEK	ZAKÁZKOVÉ ČÍSLO : 0408	**STRADA v. o. s.** PROJEKCE DOPRAVNÍCH STAVEB HRADEC KRÁLOVÉ
OBEC : NÁCHOD, VELKÉ POŘÍČÍ		OKRES : NÁCHOD		FORMÁT : A4
KRAJ : KRÁLOVÉHRADECKÝ				DATUM : 6 / 2008
INVESTOR : SUS KRÁLOVÉHRADECKÉHO KRAJE				ÚČEL : DSP
AKCE : PŘELOŽKA SILNICE II/303, BĚLOVES - VELKÉ POŘÍČÍ				MĚŘÍTKO : 1:25, 1:50
OBJEKT : DEŠŤOVÁ KANALIZACE ZÚ - 0,275				ČÍS. OBJEKTU : SO 351.1
PŘÍLOHA : OBJEKTY, ŠACHTY				ČÍS. PŘÍLOHY : 5.
				SOUPRAVA :