


# VZOROVÝ PŘÍČNÝ ŘEZ 1:50

1.280 00

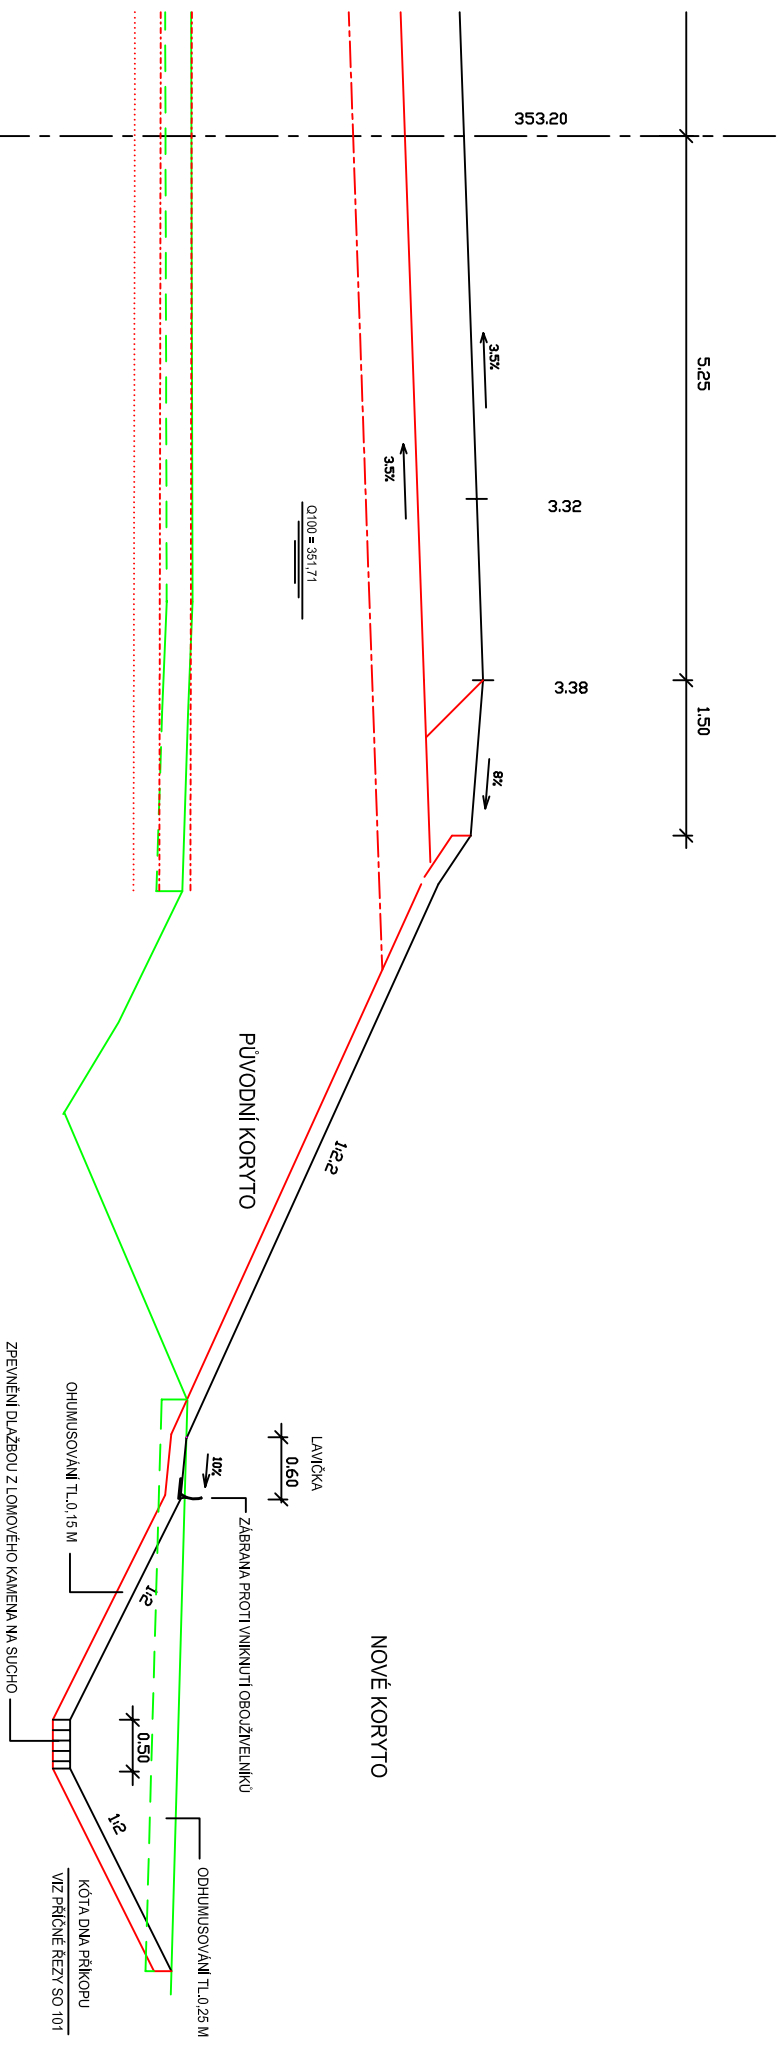

**VÝŠKOVÝ SYSTÉM:** Bpv

VYPRACOVÁL : ZODP. PROJEKTANT : ZAKÁZKOVÉ ČÍSLO :			
P. PLODEK		ING. L. ŠKRABA	INGA.DJEMEK 0408
OBEREC : NACHOD, VELKÉ POŘÍČÍ		OKRES : NACHOD	
KRAJ : KRALOVÉHRADECKÝ			
INVESTOR : SÚS KRALOVÉHRADECKÉHO KRAJE			
AKCE : PŘELOŽKA SILNICE III/303, BĚLOVES - VELKÉ POŘÍČÍ			
OBJEKT : PŘELOŽKA MELIORAČNÍHO KANALU			
PŘÍLOHA : VZOROVÝ PŘÍČNÝ ŘEZ			
STRADA V.O.S. PROJEKCE DOPRAVNÍCH STAVB HRADEC KRALOVÉ			
FORMÁT : A4		DATUM : 6 / 2008	
UČEL : DSP		MĚŘITKO : 1:50	
ČÍS. OBJEKTU : SO 382		SOUPRAVA :	
ČÍS. PŘÍLOHY : 4.			