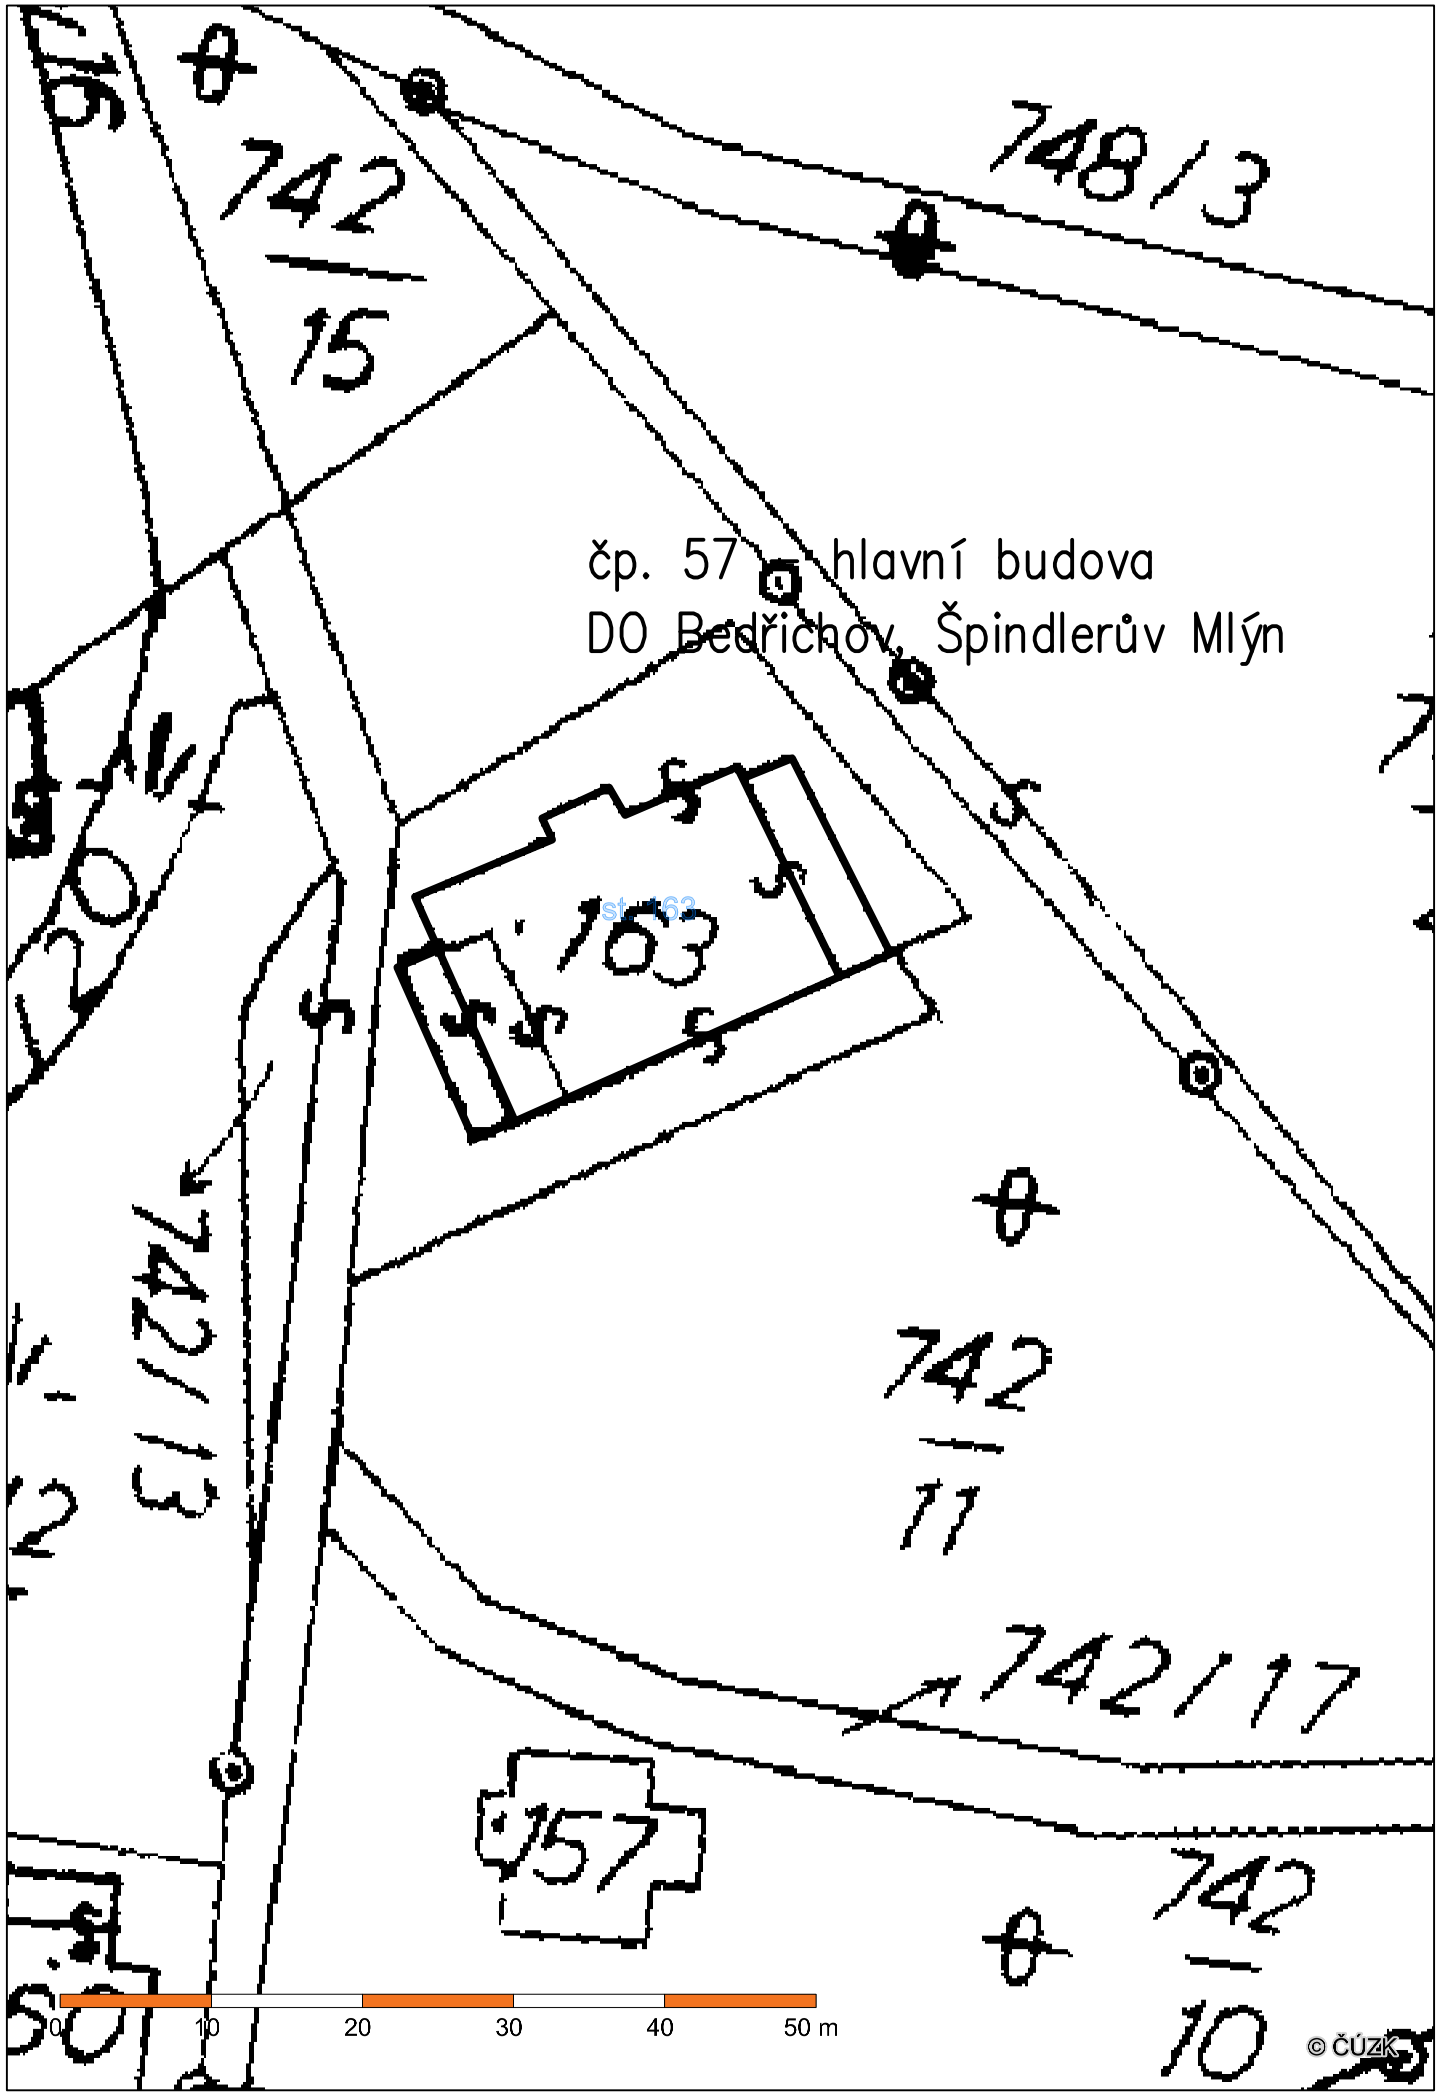

Investor : Královéhradecký kraj Pivovarské náměstí 1245 500 03 Hradec Králové 3	±0,00 = st.1.np souř.systém JTSK výškový systém BpV	

Gen. projektant: GRAFIC projekční kancelář KRKONOŠSKÁ 177 543 01 VRCHLABÍ	Autor:	grafic projekční kancelář
	Hlavní inženýr projektu: Ing. Pavel Starý	
	Zodpovědný projektant: Ing. Pavel Starý	
	Vypracoval: Ing. Pavel Starý	

Název stavby:

ZATEPLENÍ OBJEKTU čp.57, DO Bedřichov, Špindlerův Mlýn

Stupeň dokumentace: DPS

Zakázkové číslo: ST-2015-03-02

Obec	Katastrální území	Stavební úřad
Špindlerův Mlýn	Bedřichov	Špindlerův Mlýn

Datum: 01/2015

Díl / Profese: Situace stavby

Paré č.:

Název výkresu: SITUACE ŠIRŠÍCH VZTAHŮ

Objekt:	Číslo dílu:
SO-01	C.
Měřítko: 1:500	Číslo výkresu: C.1

www.grafic.cz, grafic@grafic.cz