


DET. "N" ŘEŠENÍ ŘÍMSY STŘECHY HLAVNÍ ČÁSTI BUDOVY – PŮDA

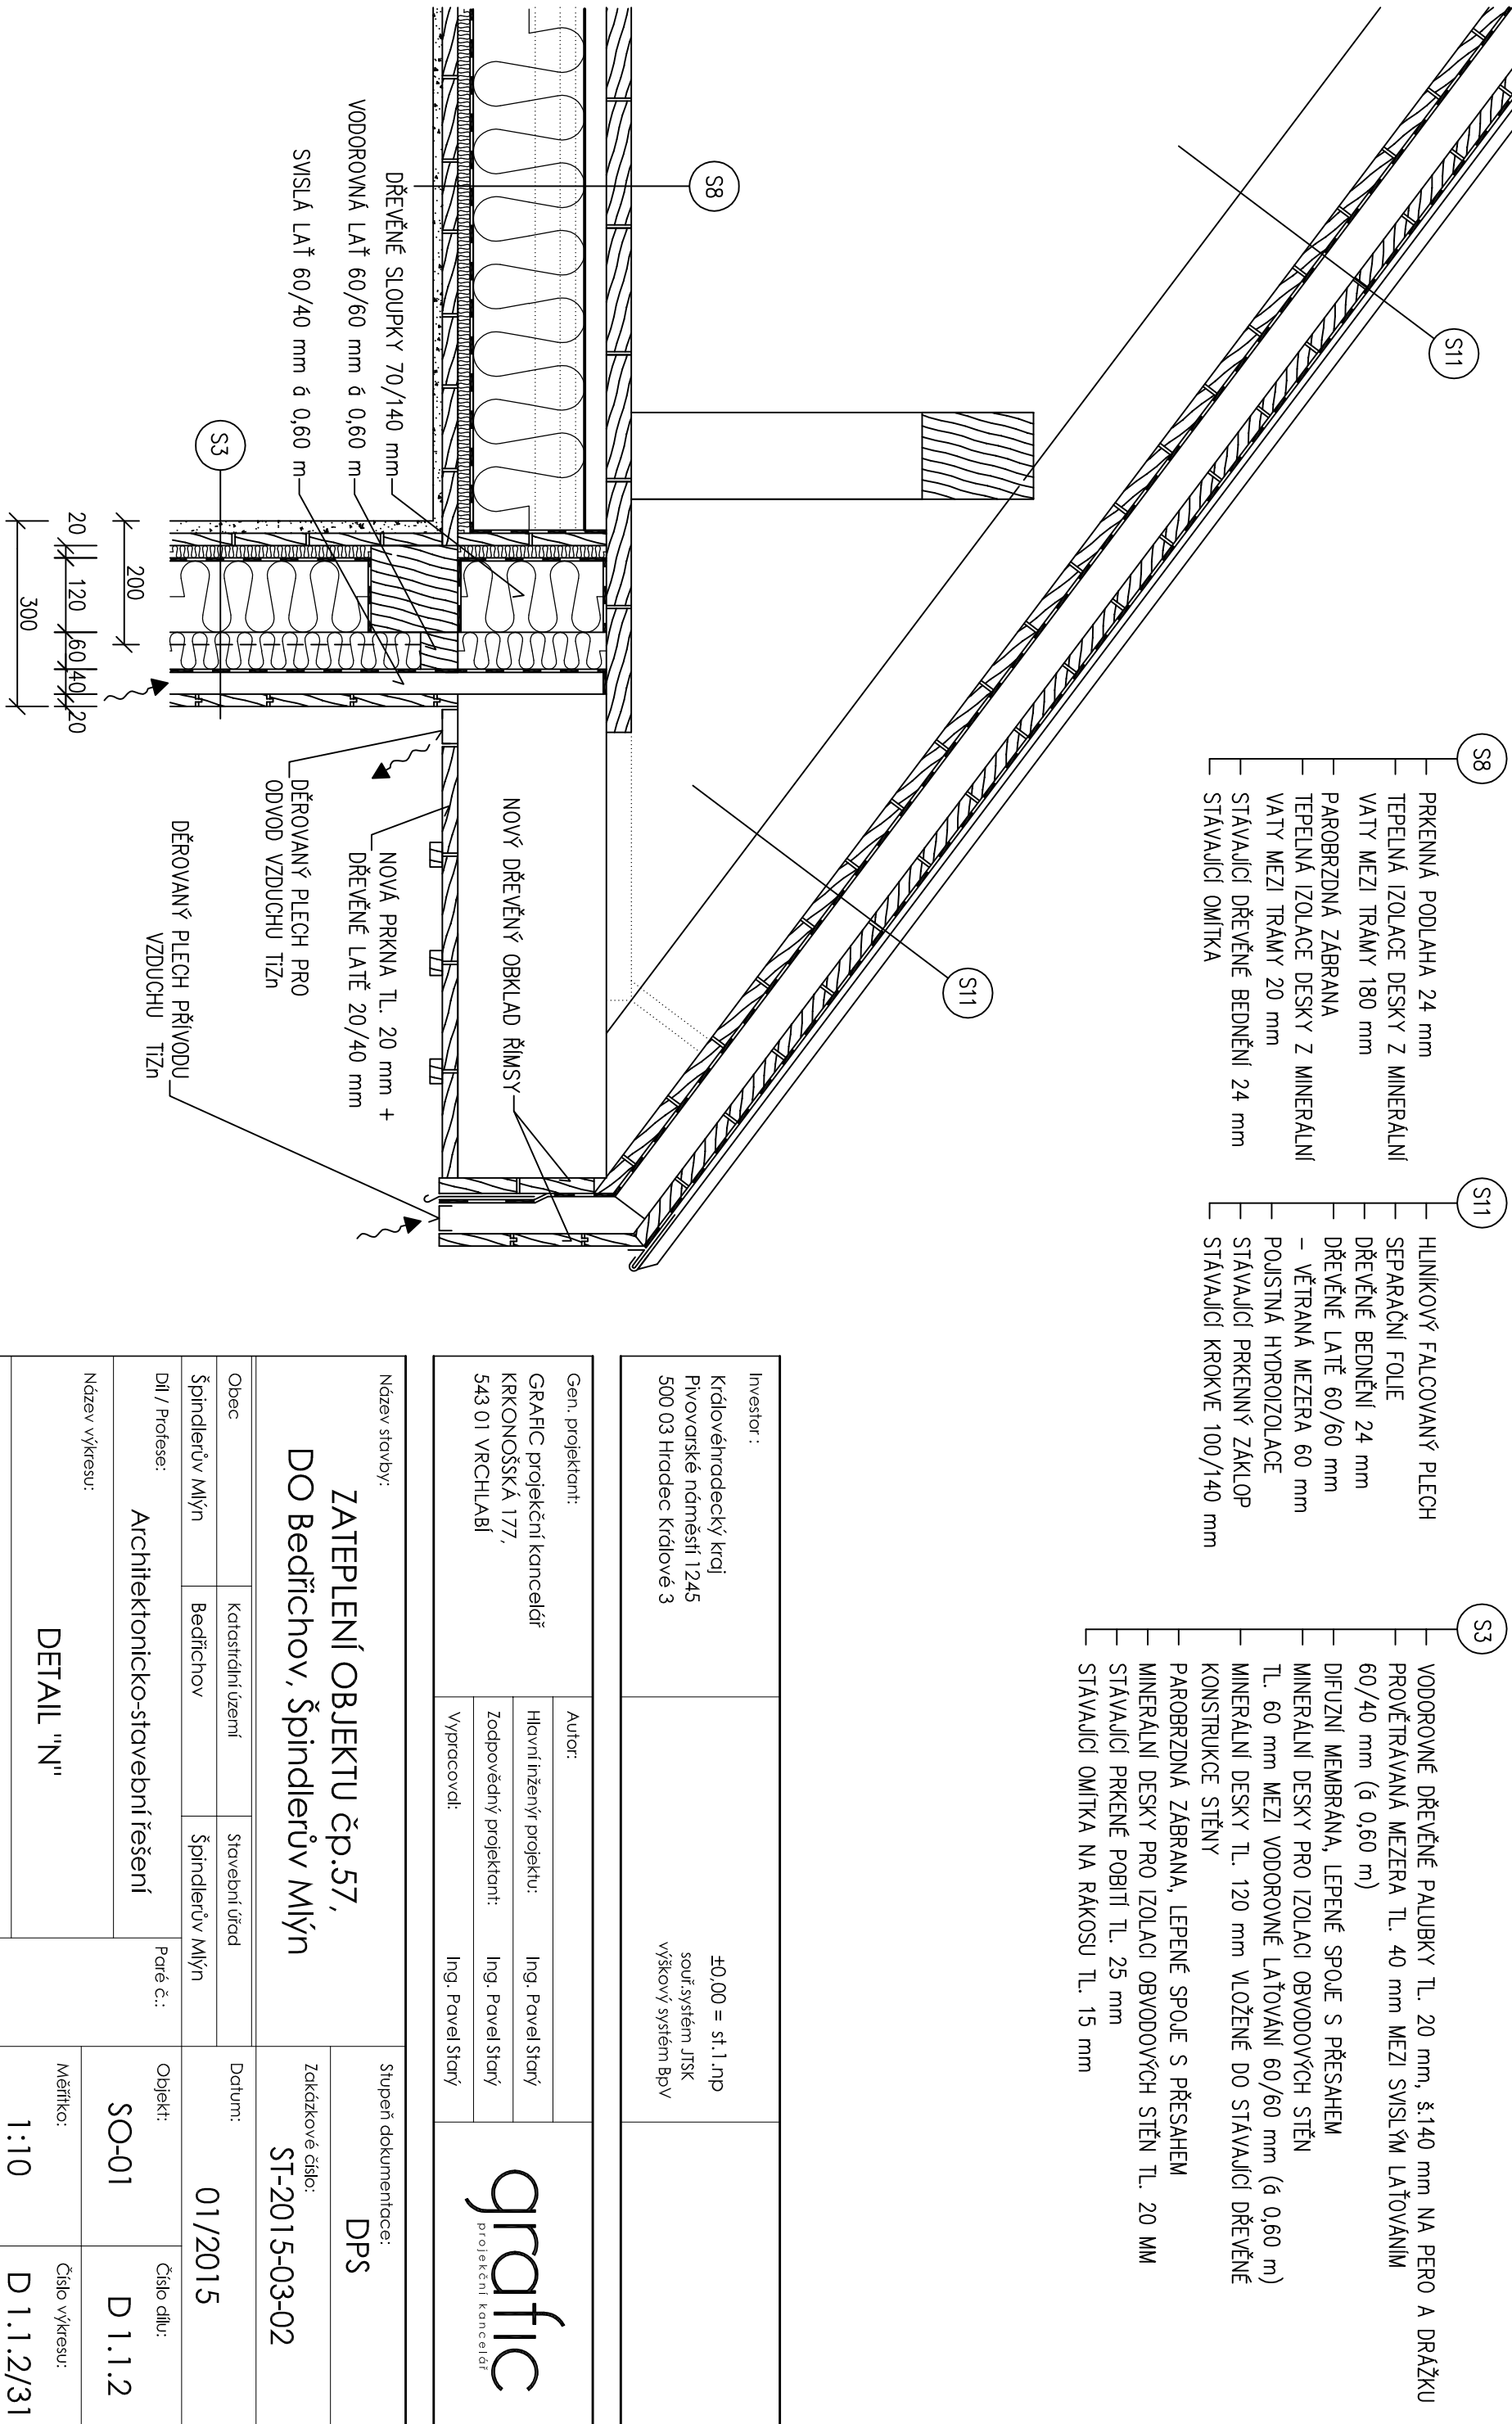

Investor :	Královéhradecký kraj Pivovarské náměstí 1245 500 03 Hradec Králové 3	±0,00 = st.1.np souř.systém JTSK výškový systém BpV
------------	--	---

Gen. projektant: GRAFC projektční kancelář KRKONOŠSKÁ 177, 543 01 VRCHLABÍ	Autor:		grafic projektční kancelář
	Hlavní inženýr projektu:		
	Zodpovědný projektant:		
	Vypracoval:	Ing. Pavel Starý	

Název stavby:		Stupeň dokumentace:	
ZATEPLENÍ OBJEKTU č.p.57, DO Bedřichov, Špindlerův Mlýn		DPS	
		Zakázkové číslo: ST-2015-03-02	
Obec	Katastrální území	Datum:	
Špindlerův Mlýn	Bedřichov	01/2015	
Díl / Profese:	Architektonicko-stavební řešení		Paré č.:
Název výkresu:	DETAIL "N"		Objekt:
			SO-01
			Číslo dílu:
			D 1.1.2
			Měřítko:
			1:10
			Číslo výkresu:
			D 1.1.2/31