SITUACE ZOV M 1 : 200

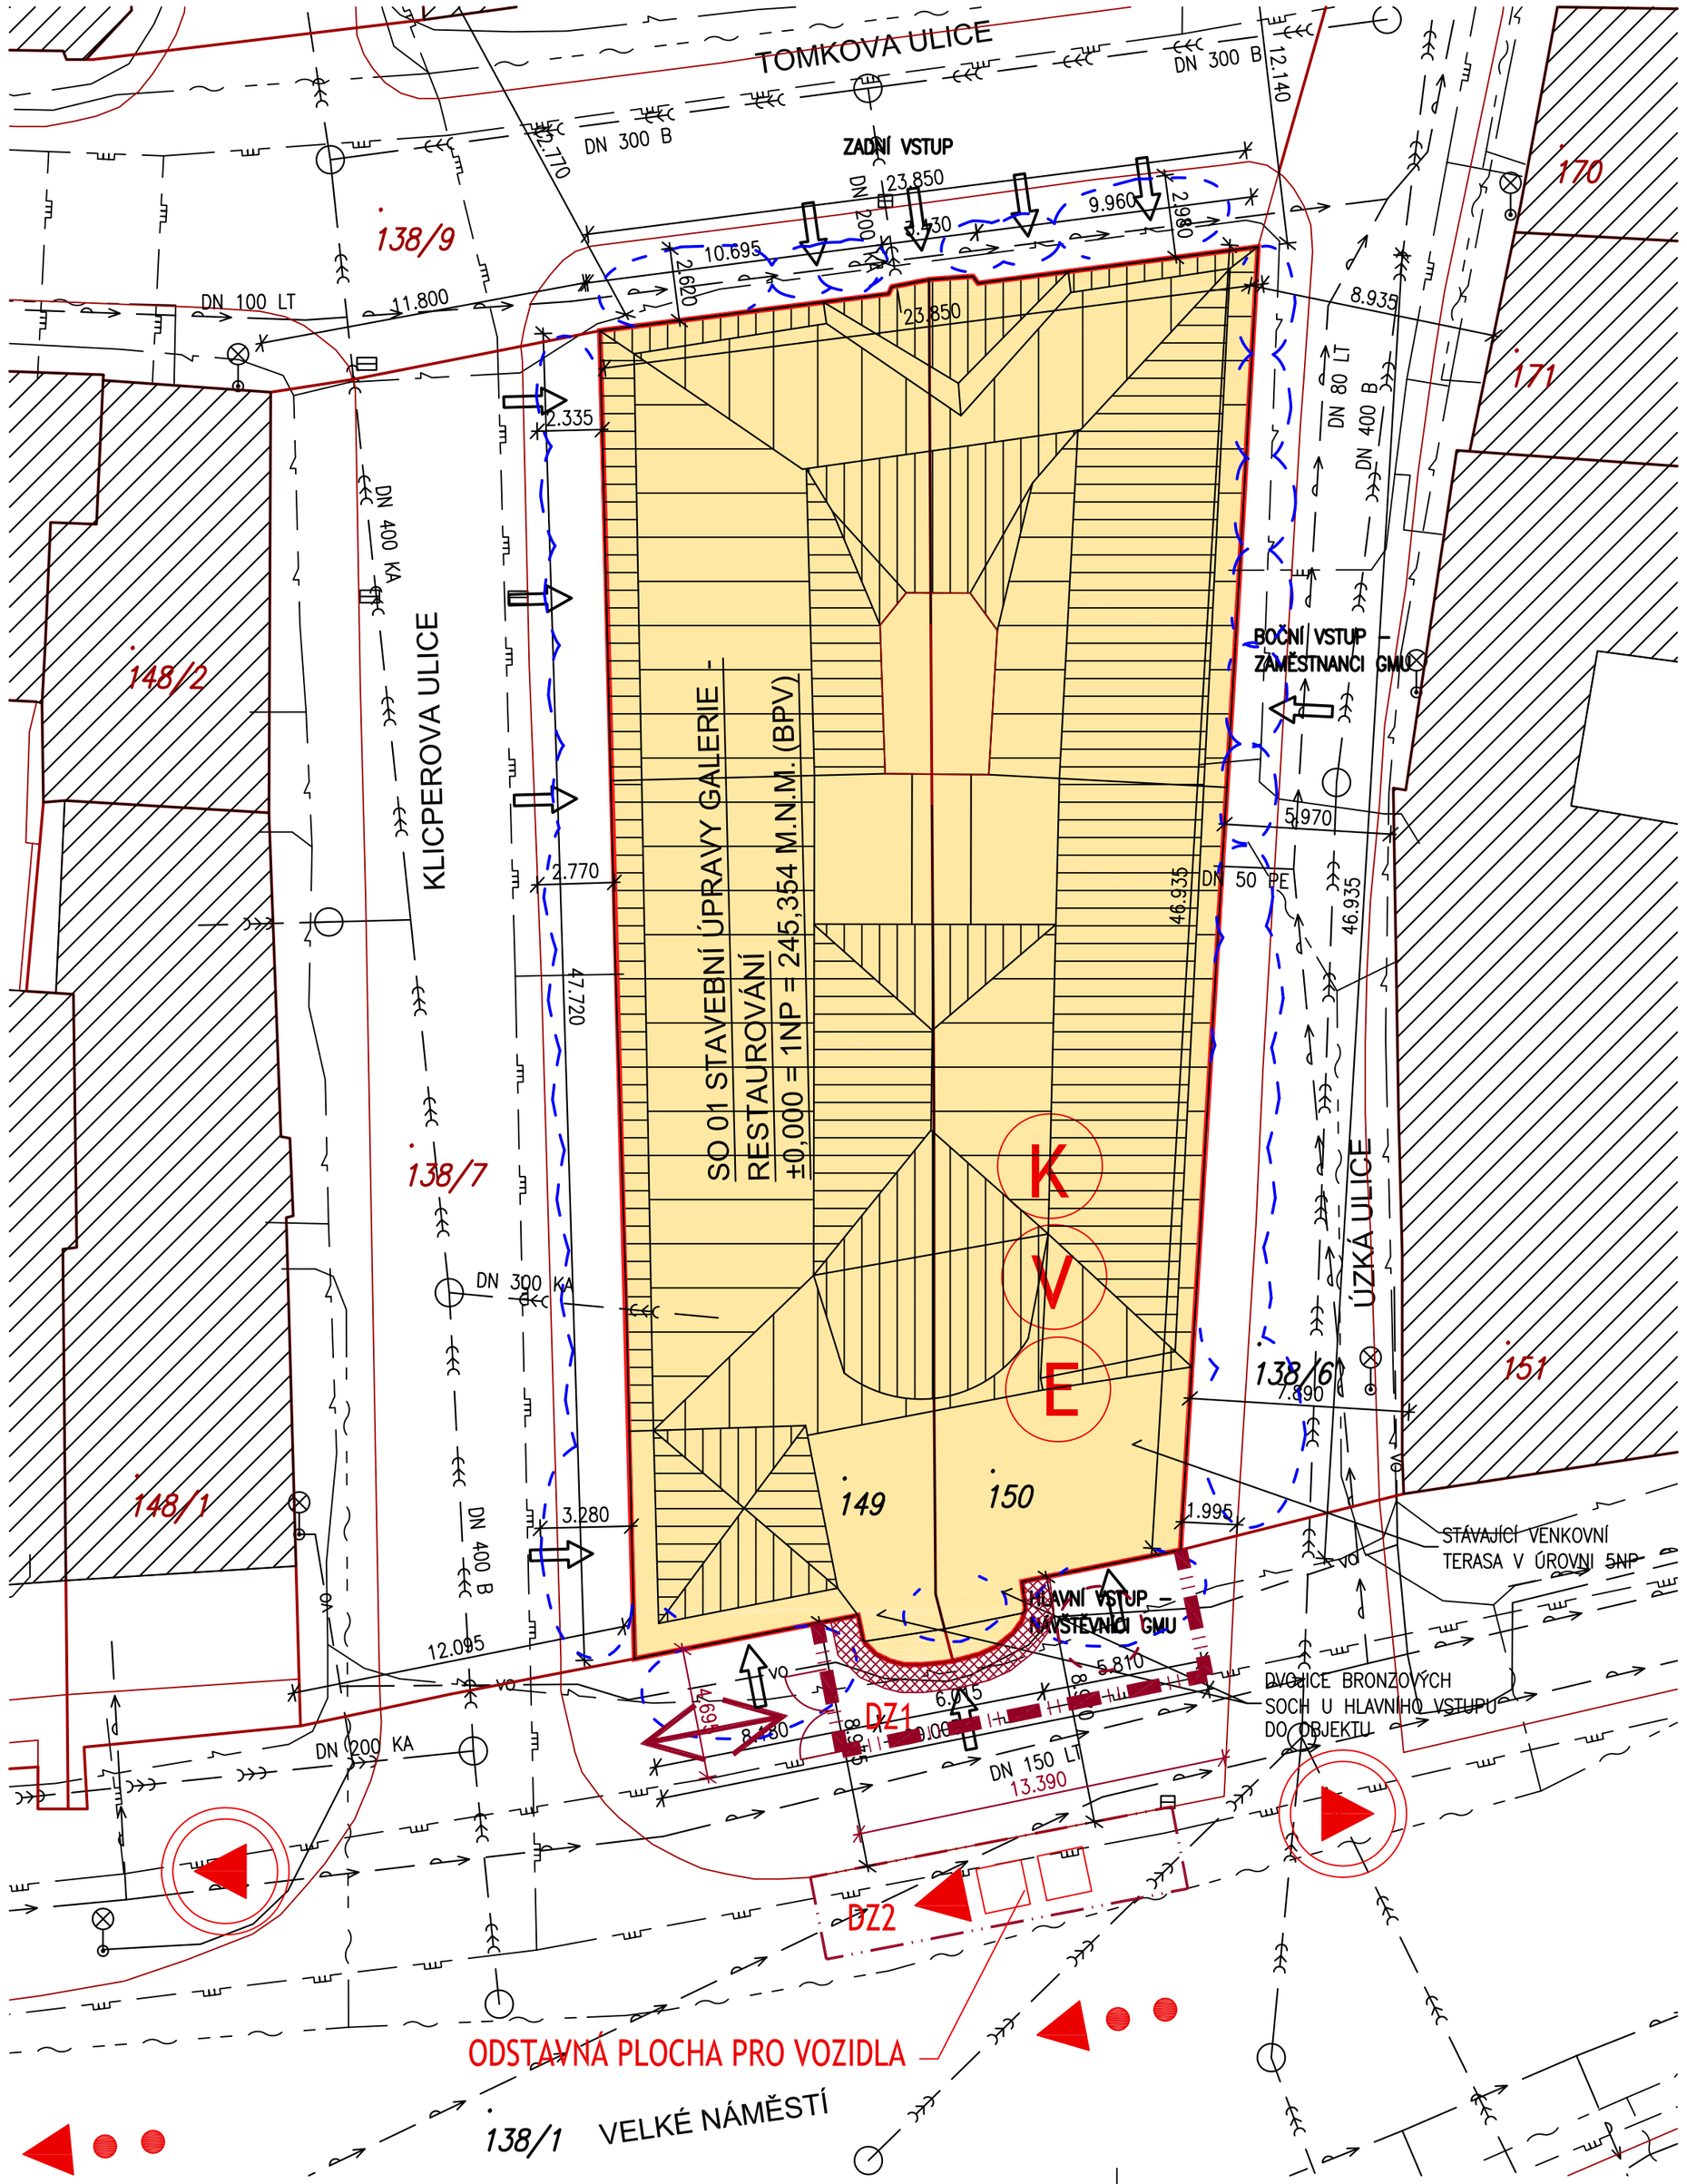

D.1 STAVEBNÍ OBJEKTY

D.1.1 SO 01 STAVEBNÍ ÚPRAVY GMU - RESTAUROVÁNÍ

D.1.1.1 ARCHITEKTONICKO - STAVEBNÍ ŘEŠENÍ

D.1.1.2 RESTAURÁTORSKÉ PRŮZKUMY

D.1.1.3 INVENTARIZACE ARCHITEKTONICKÝCH, UMĚLECKO ŘEMESLNÝCH A ŘEMESLNÝCH PRVKŮ

D.2 INŽENÝRSKÉ OBJEKTY

NEJSOU PŘEDMĚTEM TÉTO DOKUMENTACE

D.3 PROVOZNÍ SOUBORY

NEJSOU PŘEDMĚTEM TÉTO DOKUMENTACE

LEGENDA ZOV:

- HRANICE STAVENIŠTĚ – KOPÍRUJE POZEMEK V PRONÁJMU
- HRANICE DOČASNÉHO ZÁBORU STAVENIŠTĚ
- DZ "1" PLOCHA DOČASNÝCH ZÁBORŮ
- PLOCHA PRO UMÍSTĚNÍ MÍCHACÍHO CENTRA
- SMĚRY STAVENIŠTNÍ DOPRAVY DO 3,5t
- KRÁTKODOBÉ ODSTAVENÍ VOZIDLA PRO VYLOŽENÍ A NALOŽENÍ STAVEBNÍHO MATERIÁLU
- ODKLONĚNÍ PĚŠÍ DOPRAVY UMÍSTĚNÍM DOPRAVNÍ ZNAČKY "PŘEJDI NA DRUHÝ CHODNÍK"
- (E) NAPOJOVACÍ BOD ELEKTRO (NAPOJENO ZE STÁVAJÍCÍHO OBJEKTU)
- (V) NAPOJOVACÍ BOD VODY (NAPOJENO ZE STÁVAJÍCÍHO OBJEKTU)
- (K) NAPOJOVACÍ BOD KANALIZACE (NAPOJENO DO STÁVAJÍCÍ KANALIZAČNÍ PŘÍPOJKY)
- LEŠENÍ KOLEM OBJEKTU

LEGENDA STÁVAJÍCÍCH SÍTÍ A OBJEKTŮ:

- STÁVAJÍCÍ POZEMKOVÉ HRANICE
- STÁVAJÍCÍ SLUČKY
- STÁVAJÍCÍ VODOVOD – VAK HRADEC KRÁLOVÉ
- STÁVAJÍCÍ KANALIZACE – VAK HRADEC KRÁLOVÉ
- STÁVAJÍCÍ PLYNOVOD STL – RWE DISTRIBUČNÍ SLUŽBY S.R.O.
- STÁVAJÍCÍ ELEKTRO NN PODZEMNÍ – ČEZ DISTRIBUCE A.S.
- STÁVAJÍCÍ KABELY – TELEFÓNICA O2 CZECH REPUBLIC
- STÁVAJÍCÍ VEŘEJNÉ OSVĚTLENÍ – TECHNICKÉ SLUŽBY HRADEC KRÁLOVÉ
- STÁVAJÍCÍ BUDOVY
- HRANICE POZEMKU INVESTORA
- STÁVAJÍCÍ VSTUPY DO OBJEKTU (2X GALERIE, 1X BYTOVÁ ČÁST, 6X NÁJEMNÍ PROSTORY, 2X NOVÉ NÁJEMNÍ PROSTORY)
- kanál
- poklop
- lampa na stožáru
- hydrant
- kanalizační vpusť
- dopravní značka

LEGENDA NAVRHOVANÝCH SÍTÍ A OBJEKTŮ:

- **SO 01 STAVEBNÍ ÚPRAVY GMU – RESTAUROVÁNÍ**
- POŽÁRNĚ NEBEZPEČNÝ PROSTOR

VLASTNICKÉ POMĚRY:

PARCELA	*VLASTNÍK*
ST.P.Č. 149	KRÁLOVEHRADECKÝ KRAJ
ST.P.Č. 150	KRÁLOVEHRADECKÝ KRAJ
P.P.Č. 138/1	STATUTÁRNÍ MĚSTO HRADEC KRÁLOVÉ
P.P.Č. 138/7	STATUTÁRNÍ MĚSTO HRADEC KRÁLOVÉ
P.P.Č. 138/9	STATUTÁRNÍ MĚSTO HRADEC KRÁLOVÉ
P.P.Č. 138/6	STATUTÁRNÍ MĚSTO HRADEC KRÁLOVÉ

SEVER

POZNÁMKA:

– ÚROVEŇ PODLAHY 1NP Č.P. 139 A 140 ±0,000=245,354 M.N.M. BPV
– VÝŠKOVÁ ÚROVEŇ OKOLNÍCH STÁVAJÍCÍCH ZPEVNĚNÝCH PLOCH ZŮSTANE ZACHOVÁNA (CHODNÍKY, ULICE)
– ZÁKRESY STÁVAJÍCÍCH SÍTÍ JSOU INFORMATIVNÍ. PŘED ZAPOČETÍM ZEMNÍCH PRACÍ MUSÍ BÝT VYTÝČENY VŠECHNY PODZEMNÍ INŽENÝRSKÉ SÍTĚ NACHÁZEJÍCÍ SE V PROSTORU VÝSTAVBY A V JEJÍM OKOLÍ, PŘÍPADNĚ MUSÍ BÝT PROVEDENO I JEJICH ZABEZPEČENÍ PROTI POŠKOZENÍ.
– PŘI KŘÍŽENÍ A SOUBĚHU INŽENÝRSKÝCH SÍTÍ MUSÍ BÝT DODRŽENY MINIMÁLNÍ ODSTUPOVÉ VZDÁLENOSTI DANÉ PLATNÝMI NORMAMI, ZEJMÉNA ČSN 73 6005.
– SOUŘADNICOVÝ SYSTÉM: JTSK, VÝŠKOVÝ SYSTÉM: BPV

DATUM ZMĚNY	POPIS ZMĚNY

HLAVNÍ ING. PROJEKTU	ZODP. PROJEKTANT	VYPRACOVAL	MĚŘÍTKO: 1 : 200
LIBOR KLUBAL, DiS.	ING. PAVEL TŮMA	LIBOR KLUBAL, DiS.	FORMÁT: 6 A4
			DATUM: 18.03.2016

INVESTOR : KRÁLOVEHRADECKÝ KRAJ, PIVOVARSKÉ NÁMĚSTÍ 1245/2, 500 03 HRADEC KRÁLOVÉ

AKCE : STAVEBNÍ ÚPRAVY GALERIE MODERNÍHO UMĚNÍ V HRADCI KRÁLOVÉ – RESTAUROVÁNÍ UMĚLECKO ŘEMESLNÝCH PRVKŮ

Na parcele: st. p. č. 149 (č.p. 140), 150 (č.p. 139)
Katastrální území: HRADEC KRÁLOVÉ

C – SITUACE STAVBY

PROJEKT PRO PROVEDENÍ STAVBY Č. PARÉ

NÁZEV PŘÍLOHY : **SITUACE ZOV**

iNs ATELIÉR projektový a inženýrský a.s.r.o.

ZPRACOVATEL:
INS spol. s r.o.
projektový a inženýrský atelier
Parkány 413
547 01 Náchod
Tel.: 491 422 226
ins.atelier@insnachod.cz
www.insnachod.cz

EV. Č. AKCE 1465 29 15

ČÍSLO PŘÍLOHY C. 05