ŘEZ A - A´ M 1 : 50

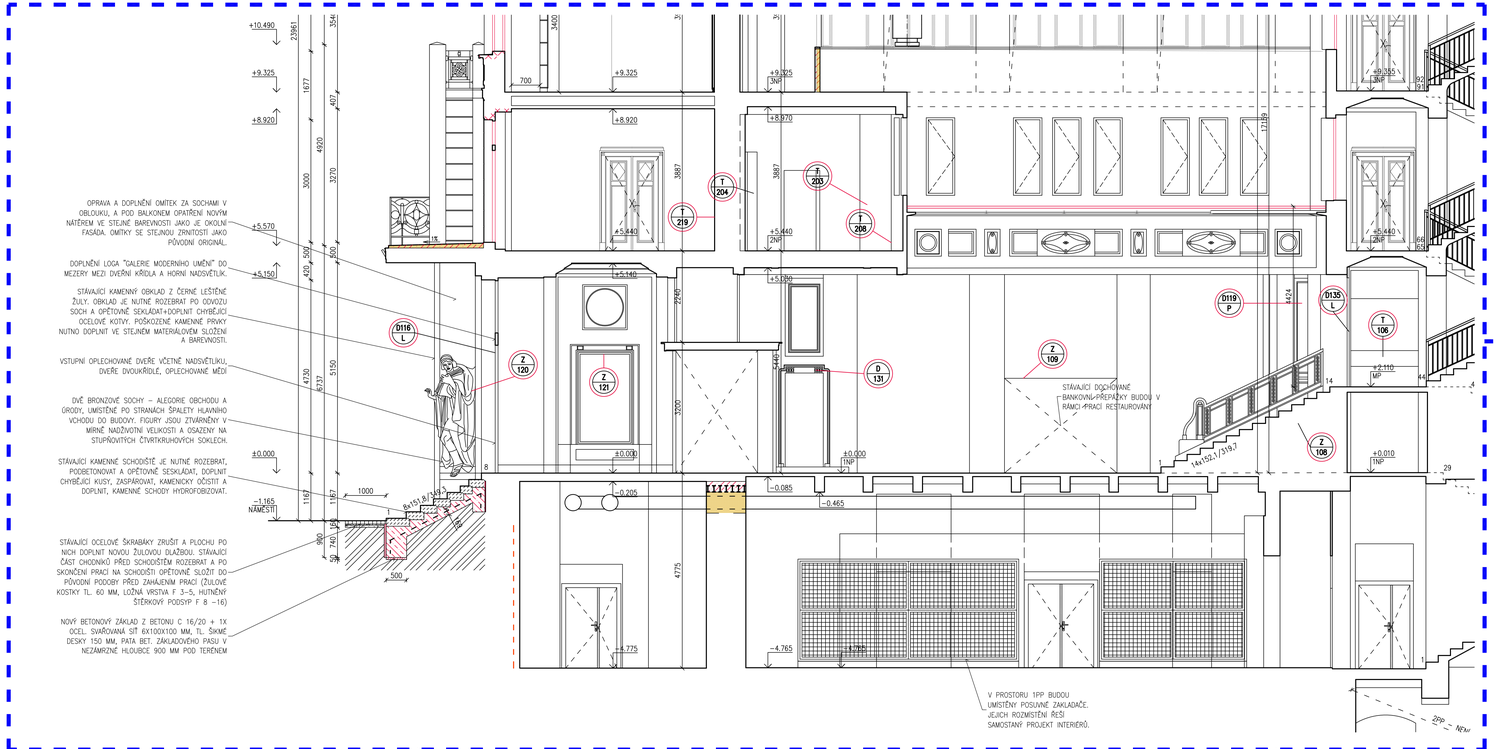

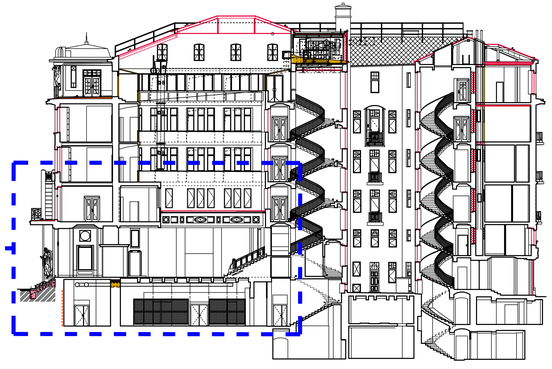

LEGENDA MATERIÁLŮ

- STÁVAJÍCÍ KONSTRUKCE A ZDIVO
- BOURANÉ KONSTRUKCE A ZDIVO
- ZAZDÍVKY A PŘIZDÍVKY Z CIHEL PLNÝCH CP 65x140x290 MM, P 15 NA MALTU MC 5
- HYDROIZOLACE/PAROTĚSNÁ ZÁBRANA/ DIFÚZNÍ FOLIE
- BETONOVÉ KONSTRUKCE – BETON C 16/20
- TEPELNÁ IZOLACE Z POLYSTYRENU EPS (STŘECHA – SPÁDOVÉ KLÍNY)
- TEPELNÁ IZOLACE Z POLYSTYRENU EPS – KROČEJOVÁ IZOLACE, ZATEPLENÍ PODLAH A ZÁKLADOVÝCH PASŮ

O 101	TRUHLÁŘSKÉ VÝROBKY – OKNA	Z 101	ZÁMEČNICKÉ VÝROBKY
T 101	TRUHLÁŘSKÉ VÝROBKY – OSTATNÍ	K 101	KLEMPÍŘSKÉ VÝROBKY
D 101	TRUHLÁŘSKÉ VÝROBKY – DVEŘE	H 101	HLINÍKOVÉ VÝROBKY
S 101	SKLADBY KONSTRUKCÍ	S 101	KONSTRUKCE A PRVKY ZAMRNUTÉ DO TĚTO ETAPY

POZNÁMKA:

– ÚROVEŇ PODLAHY 1NP Č.P. 139 A 140 ±0,000=245,354 M.N.M. BPV
– VŠECHNY PAMÁTKOVĚ HODNOTNÉ KONSTRUKCE BUDOU V PRŮBĚHU REALIZACE STAVBY OCHRÁNĚNY TAKOVÝM ZPŮSOBEM, ABY NEDOŠLO K JEJICH POŠKOZENÍ NEBO ZTRATĚ (NAPŘ. POLOŽENÍM GEOTEXTILIÍ, OBEDNĚNÍM HODNOTNÝCH ARCH. A ŘEMESLNÝCH PRVKŮ DŘEVĚNÝCH BEDNĚNÍM APOD.). JEDNÁ SE ZEJMÉNA O PŮVODNÍ VÝPLNĚ OTVORŮ, ALE TAKÉ O STANOVENÉ PODLAHOVÉ KRYTINY (NAPŘ. KERAMICKÉ DLAŽBY, TERACOVÉ LITÉ PODLAHY, VLYSOVÉ PODLAHY), DÁLE O ZÁMEČNICKÉ PRVKY (NAPŘ. ZÁBRADLÍ V INTERIÉRU A EXTERIÉRU), DŘEVĚNÉ PRVKY (NAPŘ. OBKLADY STĚN), PŮVODNÍ OSVĚTLOVACÍ TĚLESA A DALŠÍ KONSTRUKCE A PRVKY.
– V PŘÍPADĚ PROVÁDĚNÍ REPLIK NĚKTERÝCH KONSTRUKCÍ NEBO NOVÝCH KONSTRUKČNÍCH DETAILŮ STAVBY SI PROJEKTANT VYHRAZUJE PRÁVO, ABYP PŘED ZAHÁJENÍM REALIZACE BYLY VZORKY TĚCHTO KONSTRUKCÍ A VÝROBKŮ KONZULTOVÁNY S PAMÁTKÁŘI !!!
– V PŘÍPADĚ NESROVNALOSTÍ MEZI PROJEKTOVOU DOKUMENTACÍ A SE ZJIŠTĚNÝM SKUTEČNÝM STAVEM NEBO V ROZPORU SE STAVEBNĚ–HISTORICKÝM PRŮZKUMEM JE NUTNO KONTAKTOVAT PROJEKTANTA A PAMÁTKÁŘE A ZÁLEŽITOST ŘEŠIT !!!
– V PRŮBĚHU REALIZACE STAVBY SE MOHOU OBJEVIT NOVÉ SKUTEČNOSTI, KTERÉ MOHOU OVLIVNIT PŮVODNÍ ZÁMĚR ZAPRACOVANÝ DO DOKUMENTACE A PROTO JE NUTNÉ VŠECHNY TYTO PŘÍPADNÉ ZÁLEŽITOSTI NEPRODLENĚ KONZULTOVAT S PROJEKTANTEM.
– PŘI VEŠKERÝCH BOURACÍCH PRACECH BUDE ZAJIŠTĚNO PODEPŘENÍ VEŠKERÝCH NOSNÝCH KONSTRUKCÍ.

DATUM ZMĚNY	POPIS ZMĚNY

HLAVNÍ ING. PROJEKTU	ZODP. PROJEKTANT	VYPRACOVAL	MĚŘÍTKO: 1 : 50	iNS projektový a inženýrský ateliér
LIBOR KLUBAL, DiS.	ING. PAVEL TŮMA	LIBOR KLUBAL, DiS.	FORMÁT: 12 A4	
			DATUM: 18.03.2016	

INVESTOR : KRÁLOVÉHRADECKÝ KRAJ, PIVOVARSKÉ NÁMĚSTÍ 1245/2, 500 03 HRADEC KRÁLOVÉ

AKCE : STAVEBNÍ ÚPRAVY GALERIE MODERNÍHO UMĚNÍ V HRADCI KRÁLOVÉ – RESTAUROVÁNÍ UMĚLECKO ŘEMESLNÝCH PRVKŮ

Na parcele st. p. č. 149 (č.p. 140), 150 (č.p. 139)
Katastrální území: Hradec Králové

D – DOKUMENTACE OBJEKTU
D.1 STAVEBNÍ OBJEKTY
D.1.1 SO 01 STAVEBNÍ ÚPRAVY GMU – RESTAUROVÁNÍ
D.1.1.1 ARCHITEKTONICKO STAVEBNÍ ŘEŠENÍ

PROJEKT PRO PROVEDENÍ STAVBY — Č. PARE

NÁZEV PŘÍLOHY : ŘEZ A – A´

ZPRACOVATEL: INS spol. s r.o. projektový a inženýrský ateliér
Pardubice 413, 547 01 Náchod
Tel.: 491 422 226
ins.ateliér@insnachod.cz
www.insnachod.cz

EV. Č. AKCE 1465 29 15

ČÍSLO PŘÍLOHY D. 1. 1. 1. 5