KOORDINAČNÍ SITUACE KM 2,450 - 3,600 1:1000

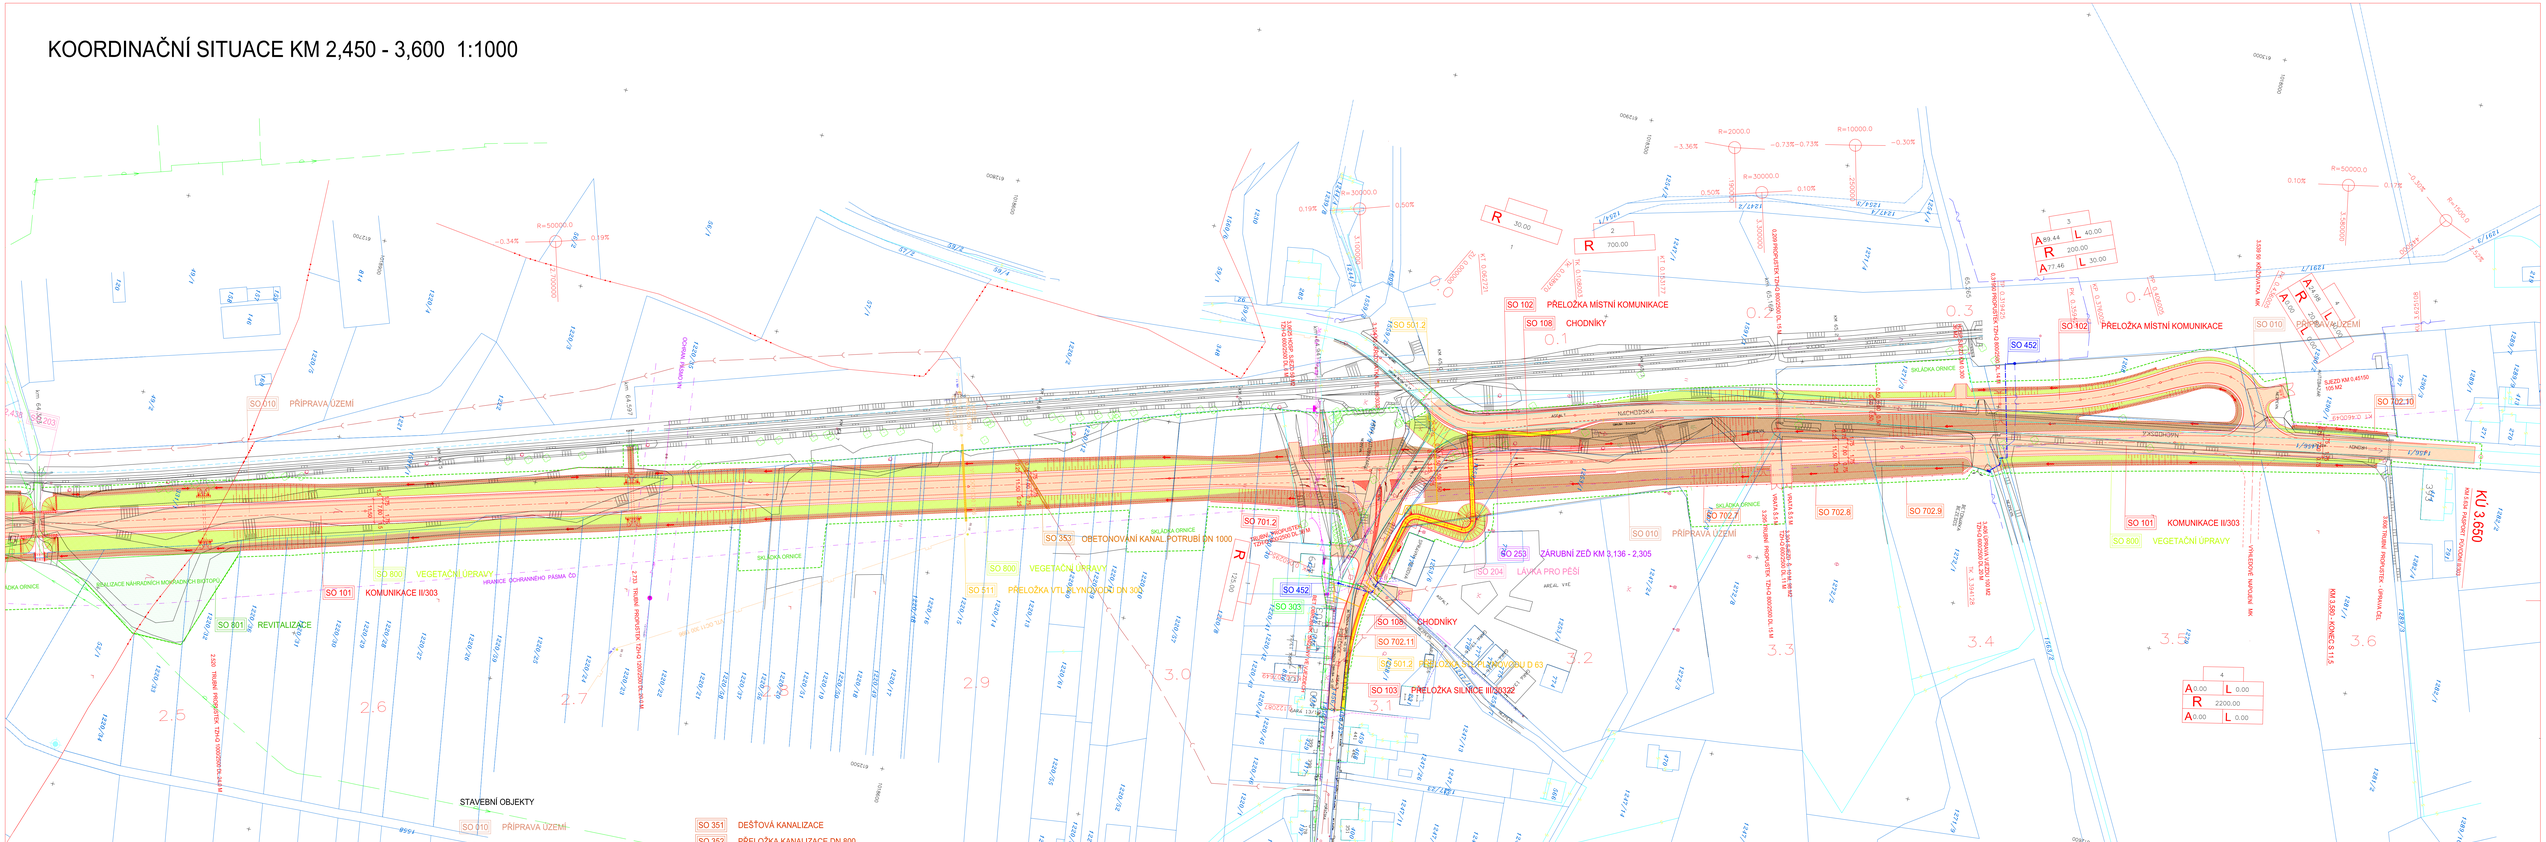

STAVEBNÍ OBJEKTY

SO 010	PŘÍPRAVA ÚZEMÍ
SO 101	KOMUNIKACE II/303
SO 102	PŘELOŽKA MÍSTNÍ KOMUNIKACE
SO 103	PŘELOŽKA SILNICE III/30322
SO 104	PŘELOŽKA POLNÍ CESTY
SO 105	REKONSTRUKCE MÍSTNÍ KOMUNIKAGE
SO 106	PŘELOŽKA CYKLOSTEZKY
SO 107	KRUHOVÁ KŘIŽOVATKA
SO 108	CHODNÍKY
SO 201	MOST PŘES METUJI KM 0,874
SO 202	MOST PŘES METUJI KM 2,113
SO 203	MOST POLNÍ CESTY KM 2,438
SO 204	LÁVKA PRO PĚŠÍ
SO 251	OPĚRNÁ ZEĎ KM 0,098 - 0,29058
SO 252	OPĚRNÁ ZEĎ KM 1,428 - 1,51677
SO 253	ZÁRUBNÍ ZEĎ KM 3,136 - 3,205
SO 301	PŘELOŽKA VODOVODU DN 600
SO 302	PŘELOŽKA VODOVODŮ V KM CCA 2,400
SO 303	PŘELOŽKA VODOVODNÍ PŘÍPOJKY V KM 3,090
SO 351	DEŠŤOVÁ KANALIZACE
SO 352	PŘELOŽKA KANALIZACE DN 800
SO 353	OBETONOVÁNÍ KALIZAČNÍHO POTRUBÍ DN 1000
SO 381	ÚPRAVA MELIORACÍ
SO 382	PŘELOŽKA MELIORAČNÍHO KANÁLU
SO 383	SANACE STUDNÍ
SO 400	OBJEKTY ŘADY SO 400 - PŘELOŽKY ČEZ
SO 420	VEŘEJNÉ OSVĚTLENÍ
SO 451	PŘELOŽKA DÁLKOVÉHO OPTICKÉHO KABELU
SO 452	PŘELOŽKA KABELŮ SEK
SO 501.1	PŘELOŽKA STL.PLYNOVODU d 160
SO 501.2	PŘELOŽKA STL.PLYNOVODU d 63
SO 511	PŘECHOD VTL.PLYNOVODU DN 300
SO 651	PŘELOŽKA KABELU SŽDC
SO 701	PROTIHLUKOVÉ ZDI
SO 702	OPLOCENÍ
SO 800	VEGETAČNÍ ÚPRAVY
SO 801	REVITALIZACE

OBJEKTY ŘADY SO 400 - PŘELOŽKY ČEZ - NEJSOU SOUČÁSTÍ TÉTO DOKUMENTACE

LEGENDA:

- KATASTRÁLNÍ HRANICE
- HRANICE POZEMKŮ
- VOZOVKA
- CHODNÍKY
- NÁSYP
- ZÁŘEZ
- REALIZACE MOKŘADNÍCH BIOTOPŮ
- ÚPRAVA STÁVAJÍCÍCH BIOTOPŮ
- HRANICE STAVENIŠTĚ
- VODOVOD
- KANALIZACE
- PLYNOVOD
- KABEL ČD
- SDĚLOVACÍ KABEL
- DK DÁLKOVÝ KABEL
- VRCHNÍ VEDENÍ NN
- VRCHNÍ VEDENÍ VN
- VRCHNÍ VEDENÍ VVN
- VRCHNÍ SDĚLOVACÍ VEDENÍ
- PŘELOŽKA VODOVODNÍHO PŘÍVADĚČE
- PŘELOŽKA SBĚRNÉ KANALIZACE
- DEŠŤOVÁ KANALIZACE
- PŘELOŽKA PLYNOVODU
- PŘELOŽKA SDĚL.VEDENÍ
- PŘELOŽKA KABELŮ SŽDC
- PŘELOŽKA VEŘEJNÉHO OSVĚTLENÍ
- PŘELOŽKA VEDENÍ NN
- PŘELOŽKA VEDENÍ VN
- PŘELOŽKA VEDENÍ VVN

INŽENÝRSKÉ SÍTĚ JSOU ZAKRESLENY DLE TECHNICKÉ DOKUMENTACE JEDNOTLIVÝCH SPRÁVCŮ. PŘED ZAHÁJENÍM ZEMNÍCH PRACÍ JE NUTNÉ PROVÉST JEJICH VYTYČENÍ !

SOUŘADNICOVÝ SYSTÉM : JTSK
VÝŠKOVÝ SYSTÉM : Bpv

VYPRACOVAL : P.PLODEK	ZODP. PROJEKTANT : ING. L. ŠKRÁBA	KONTROLOVAL : ING.A.DEJMEK	ZAKÁZKOVÉ ČÍSLO : 0408	**STRADA v.o.s.** PROJEKCE DOPRAVNÍCH STAVEB HRADEC KRÁLOVÉ
OBEC : NÁCHOD, VELKÉ POŘÍČÍ		OKRES : NÁCHOD		FORMÁT : 12/4
KRAJ : KRÁLOVÉHRADECKÝ				DATUM : 6/2008
INVESTOR : SÚS KRÁLOVÉHRADECKÉHO KRAJE				ÚČEL : DSP
AKCE : PŘELOŽKA SIL.II/303, BĚLOVES - VELKÉ POŘÍČÍ				MĚŘÍTKO : 1:1000
PŘÍLOHA : KOORDINAČNÍ SITUACE KM 2,460 - 3,600				ČÍS. PŘÍLOHY : B.2.3 / SOUPRAVA : -