


SCHÉMA PLYNU - PLYNOVÁ ZAŘÍZENÍ M1:25

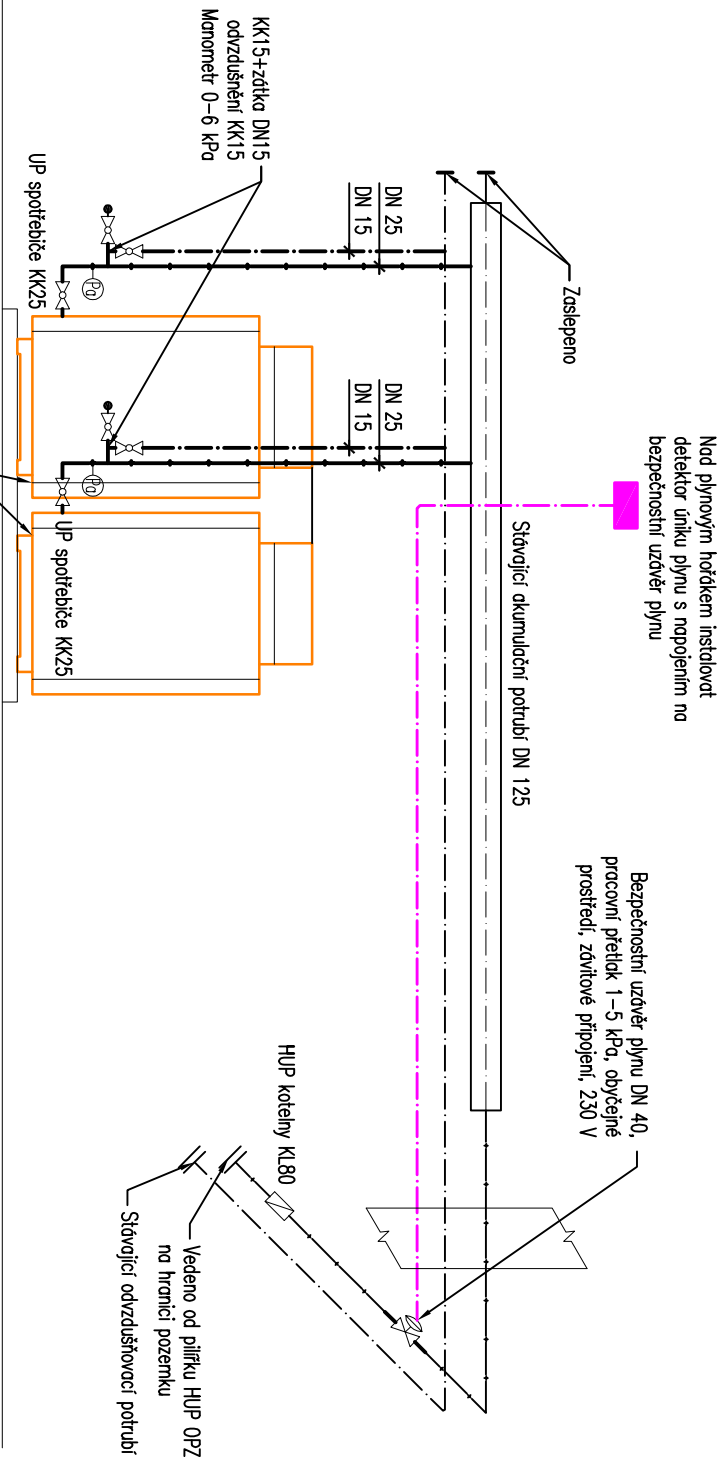

VED.PROJEKTANT	VYPRACOVAL	KONTROLOVAL
ING. MICHAL PÁTEK	ING. MICHAL PÁTEK	MILOSLAV KOMÁREK
OBEC: ALBRECHTICE NAD ORLICÍ KRAJ: KRÁLOVÉHRADECKÝ		
INVESTOR: DD ALBRECHTICE NAD ORLICÍ, 1. MAJE 104, 517 22		
STAVBA: REKONSTRUKCE KOTELNY DD ALBRECHTICE NAD ORLICÍ		
OBJEKT:		
ČÁST:	PLYNOVÁ ZAŘÍZENÍ	
NÁZEV PŘÍLOHY:	SCHÉMA PLYNU	
VK CAD s.r.o.		www.vkcad.cz
FORMÁT	2xA4	Č.poré:
REVIZE	0	
DATUM	04/2014	
ÚČEL, STUPEN	DPS	
Č. ZAKÁZKY	13/161	
MĚŘÍTKO	-	Č.PŘÍLOHY
		D.1.4.2.04