



POHLED JIHOVÝCHODNÍ

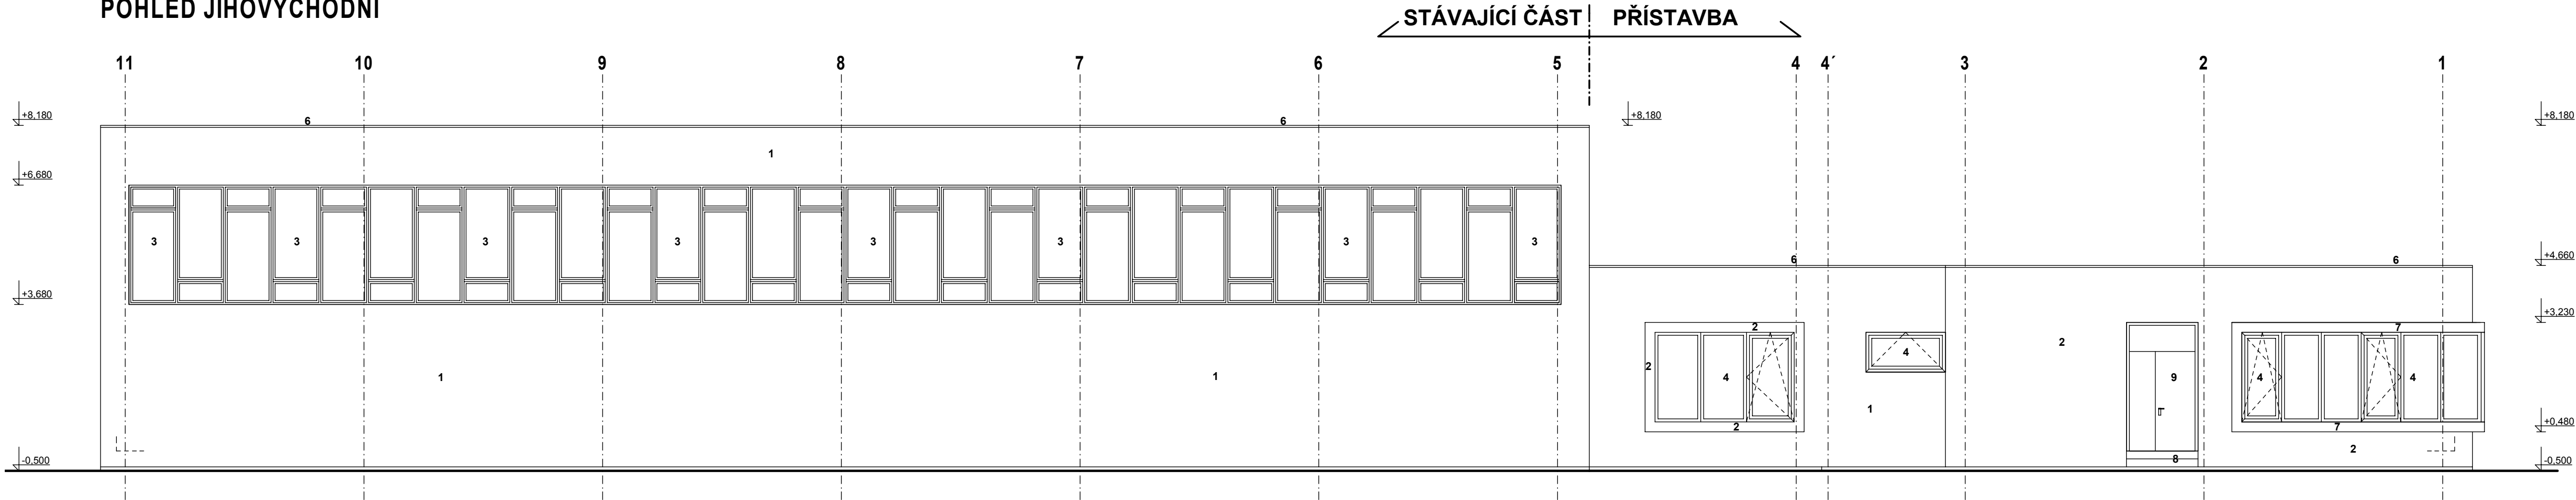

POHLED SEVEROVÝCHODNÍ

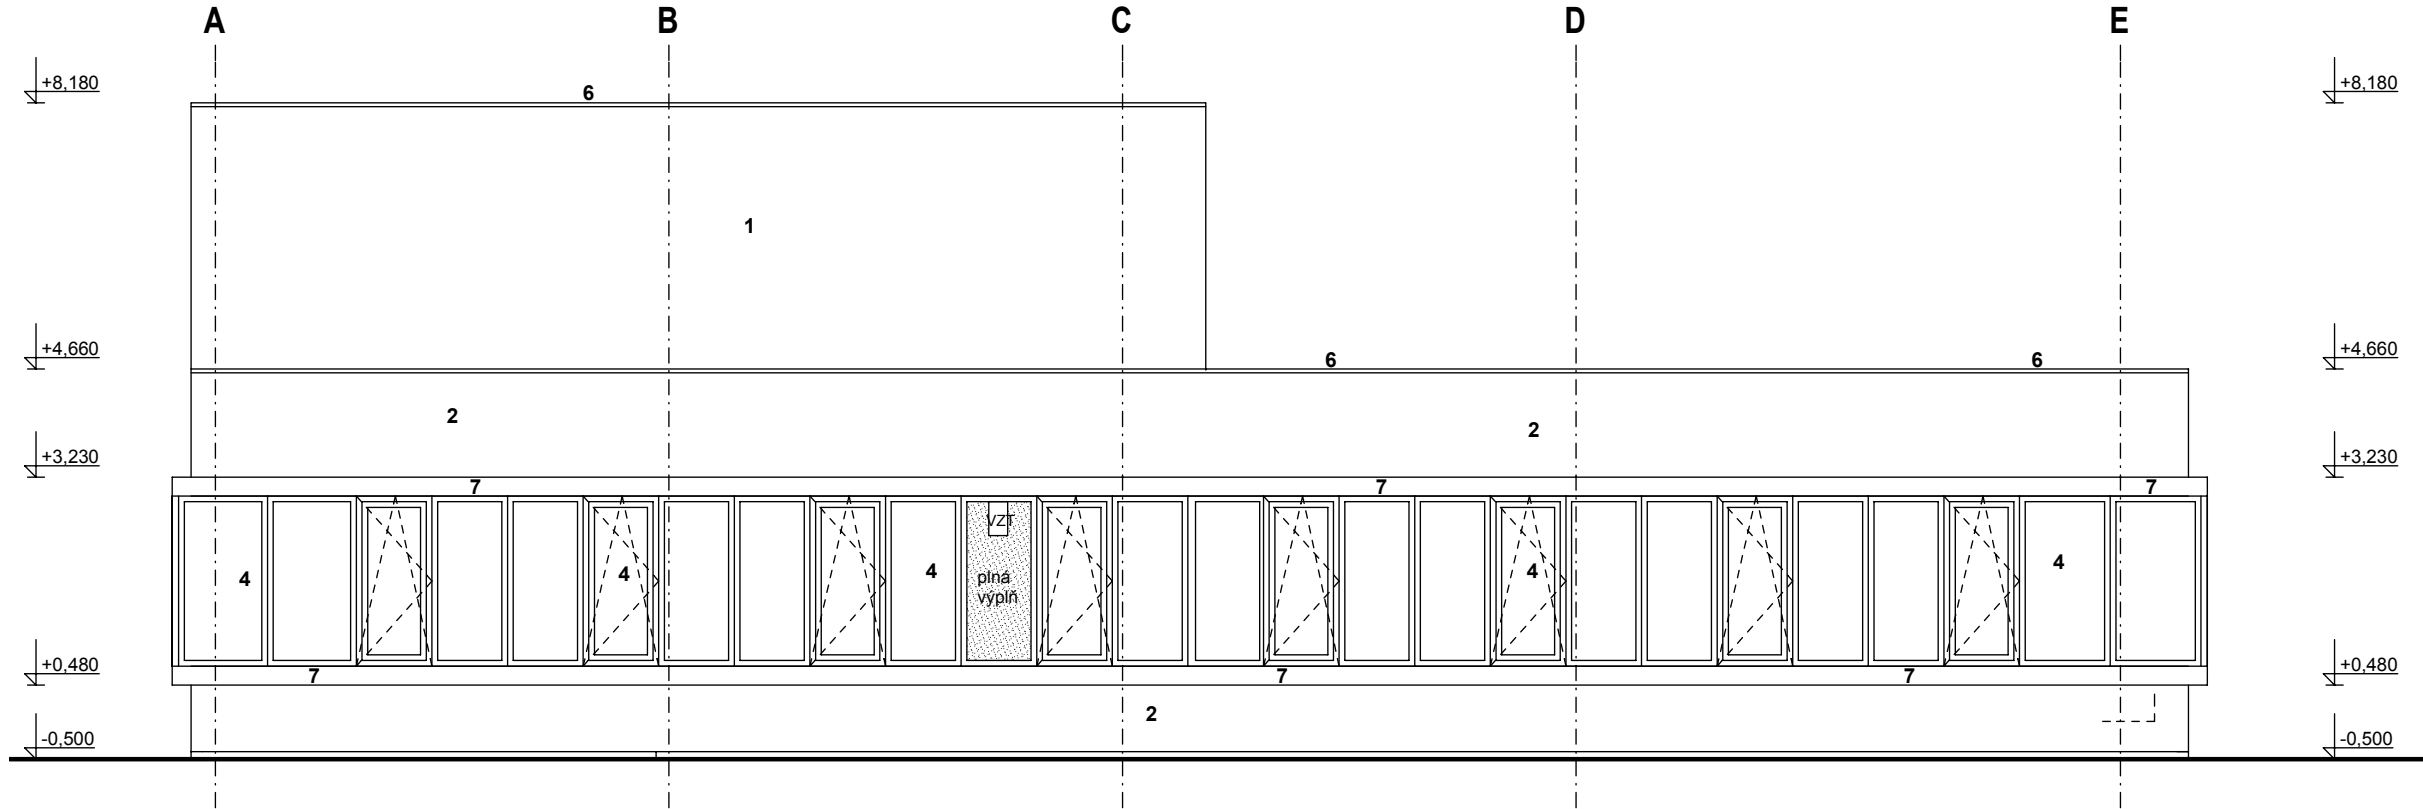

LEGENDA MATERIÁLŮ:

- ① STĚRKOVÁ OMÍTKOVÁ VRSTVA, TL. 1,5 mm, BARVA CÍHLOVÉ ČERVENÁ - ODSŤÍN 33140
- ② STĚRKOVÁ OMÍTKOVÁ VRSTVA, TL. 1,5 mm, BARVA ŽLUTÁ - ODSŤÍN S 560 - Y 10R
- ③ STÁVAJÍCÍ OKENNÍ A DVEŘNÍ VÝPLNĚ - BEZE ZMĚN
- ④ NOVÁ OKENNÍ A DVEŘNÍ VÝPLNĚ - PLASTOVÉ, BARVA ŽLUTÁ - RAL 1003
- ⑤ MEZIOKENNÍ BAREVNÉ VÝPLNĚ - RŮZNÉ ODSŤÍNY (33100, 32200, 31200, 31202, 31204, 31104, 31101, 31140, 31110, 35405, 35102, 34104)
- ⑥ OPLECHOVÁNÍ - TITANZINEK (PARAPETY), POPLASTOVANÝ PLECH (STŘECHA)
- ⑦ STĚRKOVÁ OMÍTKOVÁ VRSTVA, TL. 1,5 mm, BARVA ŠEDÁ - ODSŤÍN S 4502 - Y
- ⑧ PŘIZNANÁ BETONOVÁ KONSTRUKCE
- ⑨ NOVÉ OKENNÍ A DVEŘNÍ VÝPLNĚ - PLASTOVÉ, BARVA KOVOVÉ ŠEDÁ - RAL 9007

NAVRHL		VYPRACOVAL		OVĚŘIL		D.A.D. STUDIO, s.r.o. Mánesova 808 500 02, HRADEC KRÁLOVÉ 2				
Ing.arch.Helena Dařbujánová		Ing.Martin Dohnal		Ing.arch.Jiří Dařbuján						
MÍSTO STAVBY		Štefánikova ulice, p.p.č. 367/209, k.ú. Třebeš								
INVESTOR		Královéhradecký kraj, Pivovarské náměstí 1245/2, 500 03 Hradec Králové								
STAVBA		REKONSTRUKCE A PŘÍSTAVBA PAVILONU DŘEVAŘSKÝCH OBORŮ				STUPEŇ		DPS	DAT.	12/2010
		ARCHITEKTONICKO-STAVEBNÍ ŘEŠENÍ				ZAK.ČÍSLO:				
						MĚŘÍTKO:		1:100		
OBSAH VÝKRESU		POHLED JV a SV				ČÍSLO VÝKRESU: F.1.1.9				