



PODÉLNÝ PROFIL SPLAŠKOVÉ KANALIZACE

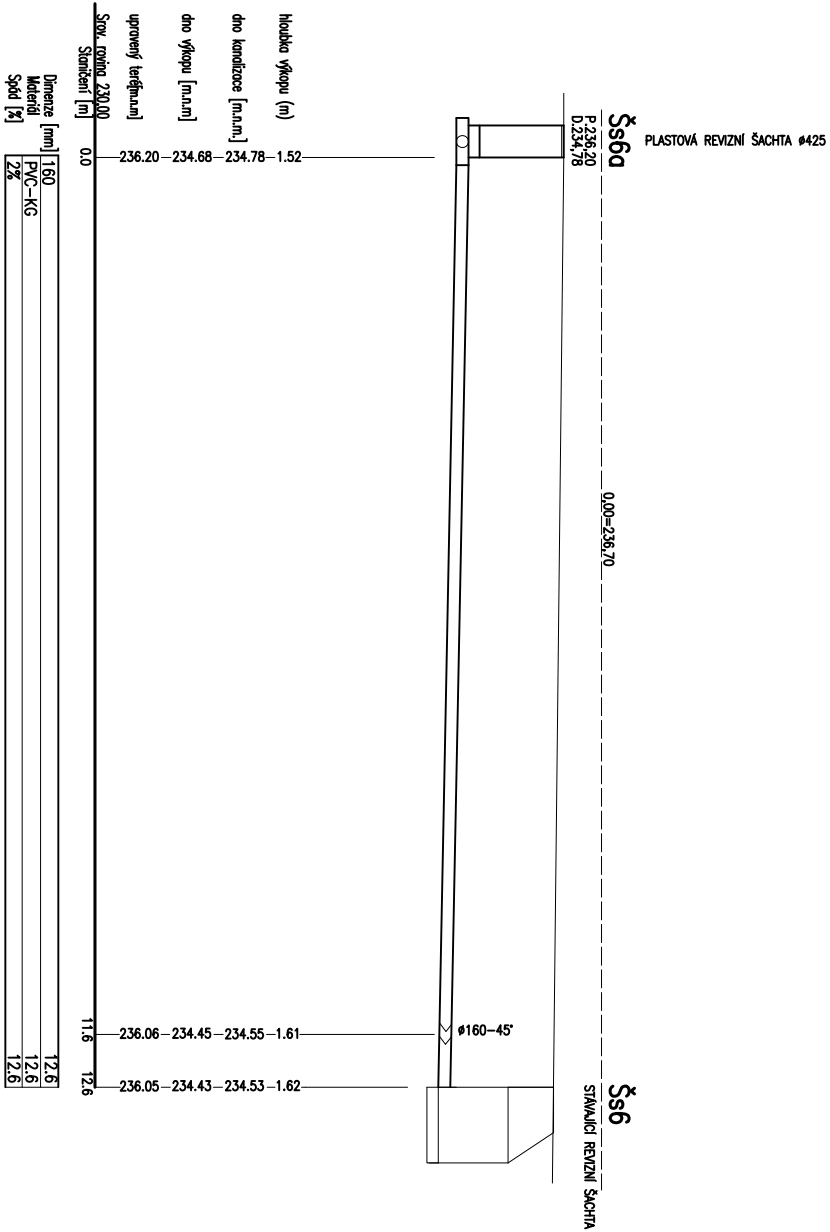

PODÉLNÝ PROFIL DEŠŤOVÉ KANALIZACE

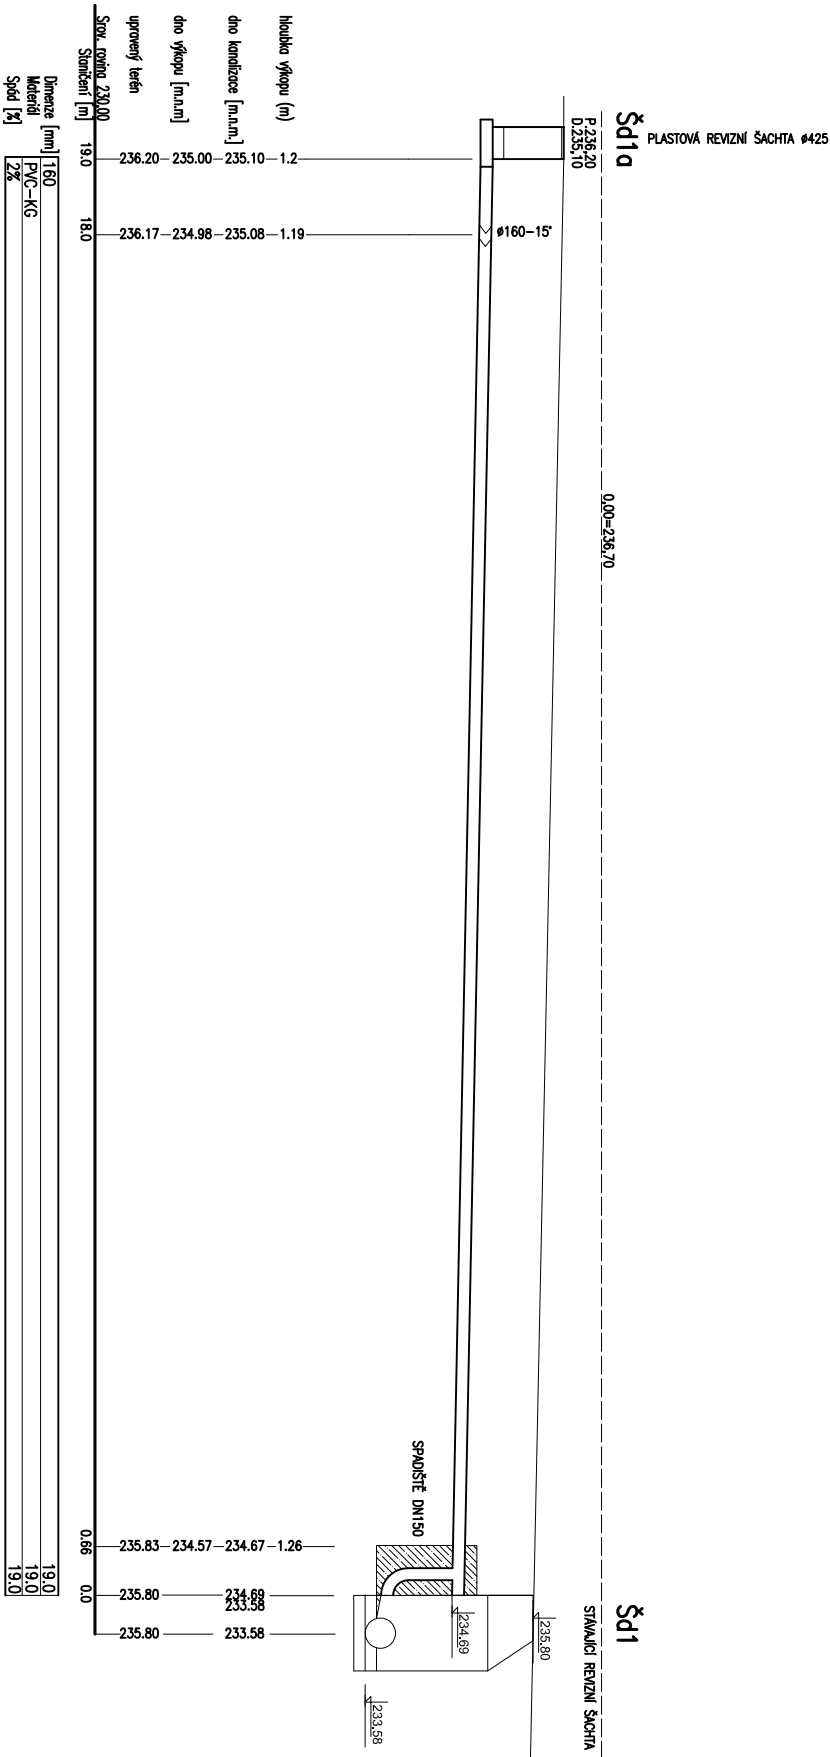

0,00 = 236,70

VEDOUcí PROJEKTANT

VEDOUcí PROJEKTANT PROFESE

ZODP. PROJEKTANT PROFESE

Ing.arch: Helena Daňbujánová

Ing. Jiří Pešek

Ing. Jana Krížková

MÍSTO STAVBY

Štefánikova ulice, p.p.č. 367/209, k.ú. Třeběš

INVESTOR

Královéhradecký kraj, Pivovarské náměstí 1245/2, 500 03 Hradec Králové

STAVBA

REKONSTRUKCE A PŘÍSTAVBA PAVILONU DŘEVÁRSKÝCH OBORŮ

ZÁŘÍZENÍ ZDRAVOTNĚ TECHNICKÝCH INSTALACÍ

OBSAH VÝKRESU

PODÉLNÉ PROFILY AREÁLOVÉ KANALIZACE

STUDIO

S.R.O.

technické projekty kancelář

Jižní 870, 500 03 HRADEC KRÁLOVÉ 3

tel: +420 495 407 111

fax: +420 495 407 111

e-mail: studio@studio93sc.cz

D.A.D. STUDIO, s.r.o.

Mánesova 808

500 02, HRADEC KRÁLOVÉ 2

STUPĚŇ

DPS

DAT.

12/2010

ZAK.ČÍSLO:

19/2010

MĚŘÍTKO:

1:100/100

ČÍSLO VÝKRESU:

F.1.4e.7