


§ 10

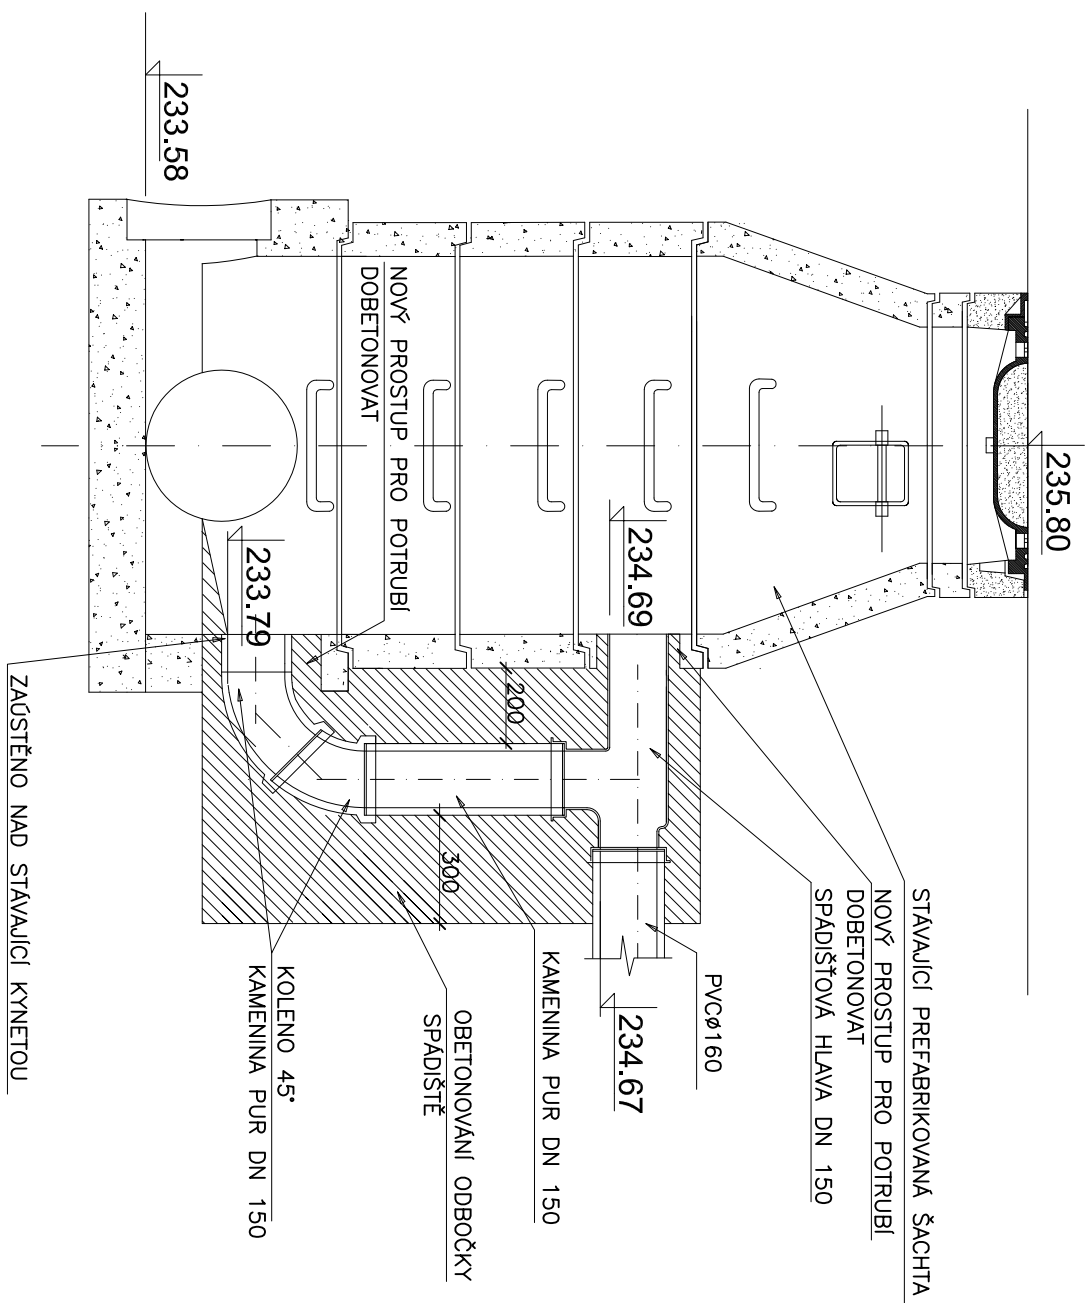

0,00 = 236,70	
D.A.D. STUDIO, s.r.o.	
Jana Dvořáková, Ing. arch. Tel./fax: 495 407 617 e-mail: smil.studio@isc.cz	
Mánesova 808 500 02, HRADEC KRÁLOVÉ 2	
Obsah výkresu: F.1.4e.10	
Zakázka číslo: 19/2010 Měřítko: 1:20	
Stupeň: DPS Datum: 12/2010	
Investor: Královéhradecký kraj, Pivovarské náměstí 1245/2, 500 03 Hradec Králové	
Stavba: REKONSTRUKCE A PŘÍSTAVBA PAVILONU DŘEVÁRSKÝCH OBORŮ ZARÍZENÍ ZDRAVOTNĚ TECHNICKÝCH INSTALACÍ	
Obsah výkresu: SPADIŠTĚ	
Místo stavby: Štefánikova ulice, p.p.č. 367/209, k.ú. Třeběš	
Ing. arch. Pavel Hrdý	
Ing. arch. Helena Daňujánová	
Ing. Jiří Pešek	
Ing. Jana Krížková	
Vedoucí projektant	
Vedoucí projektant profese	
Zodp. projektant profese	

