

## SEZNAM :

- 01     DETAIL OSTĚNÍ OKNA
- 02     DETAIL V MÍSTĚ SOKLU
- 03     DETAIL OSTĚNÍ PŘEDSAZENÉHO OKNA
- 04     DETAIL ATIKY
- 05     DETAIL VPUSTI
- 06     DETAIL DILATACE ATIK


NAVRHL		VYPRACOVAL		OVĚŘIL		D.A.D. STUDIO, s.r.o.																									
Ing.arch.Helena Dařbujánová		Ing.Martin Dohnal		Ing.arch.Jiří Dařbuján																											
MÍSTO STAVBY		Štefánikova ulice, p.p.č. 367/209, k.ú. Třebeš						<div>Mánesova 808</div> <div>500 02, HRADEC KRÁLOVÉ 2</div> <table><tr><td>STUPEŇ</td><td>DPS</td><td>DAT.</td><td>12/2010</td></tr><tr><td colspan="4">ZAK.ČÍSLO:</td></tr><tr><td colspan="4">MĚŘÍTKO:</td></tr><tr><td colspan="4">ČÍSLO VÝKRESU:</td></tr><tr><td colspan="4">F.1.1.12</td></tr></table>				STUPEŇ	DPS	DAT.	12/2010	ZAK.ČÍSLO:				MĚŘÍTKO:				ČÍSLO VÝKRESU:				F.1.1.12			
STUPEŇ	DPS	DAT.	12/2010																												
ZAK.ČÍSLO:																															
MĚŘÍTKO:																															
ČÍSLO VÝKRESU:																															
F.1.1.12																															
INVESTOR		Královéhradecký kraj, Pivovarské náměstí 1245/2, 500 03 Hradec Králové																													
STAVBA		REKONSTRUKCE A PŘÍSTAVBA PAVILONU DŘEVAŘSKÝCH OBORŮ ARCHITEKTONICKO-STAVEBNÍ ŘEŠENÍ																													
OBSAH VÝKRESU																															
		DETAILY																													

# DETAIL 1:


## DETAIL ZATEPLENÍ NADPRAŽÍ OKNA

M 1:10

SVISLÝ ŘEZ

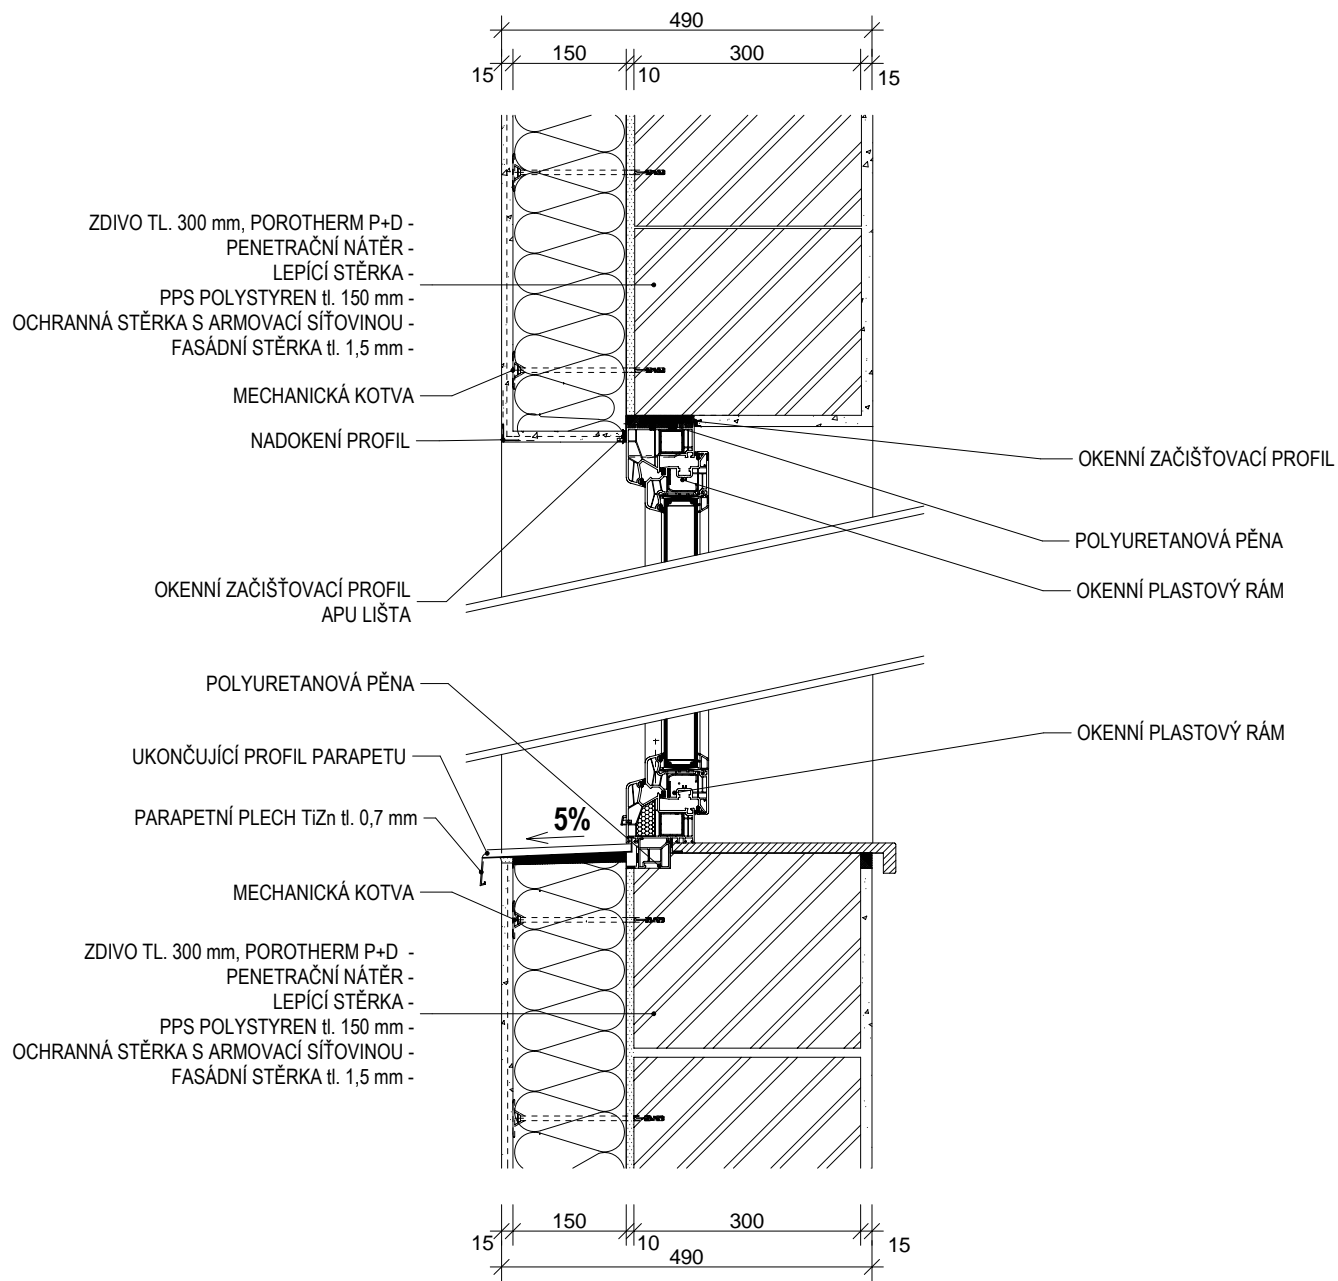


PŮDORYS

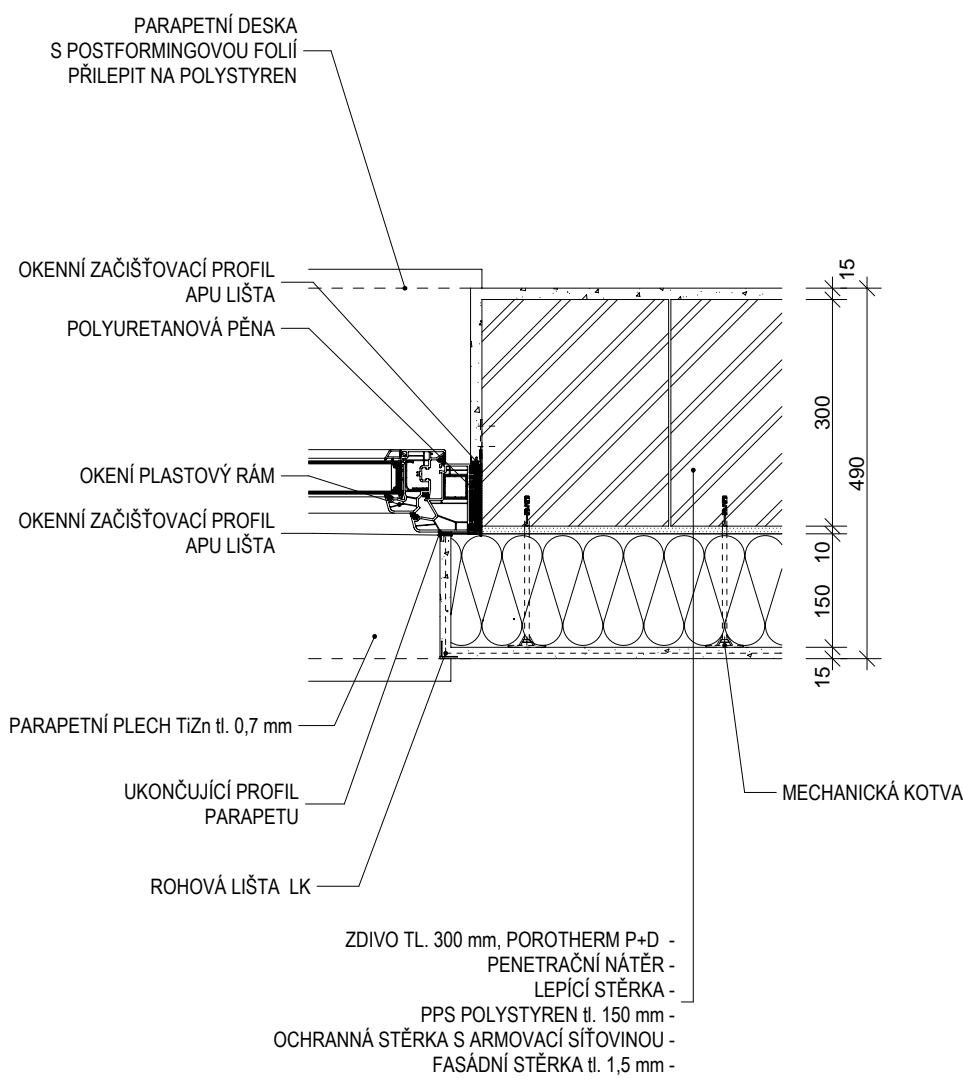


# DETAIL 2:

DETAIL ZATEPLENÍ SOKLU


M 1:10

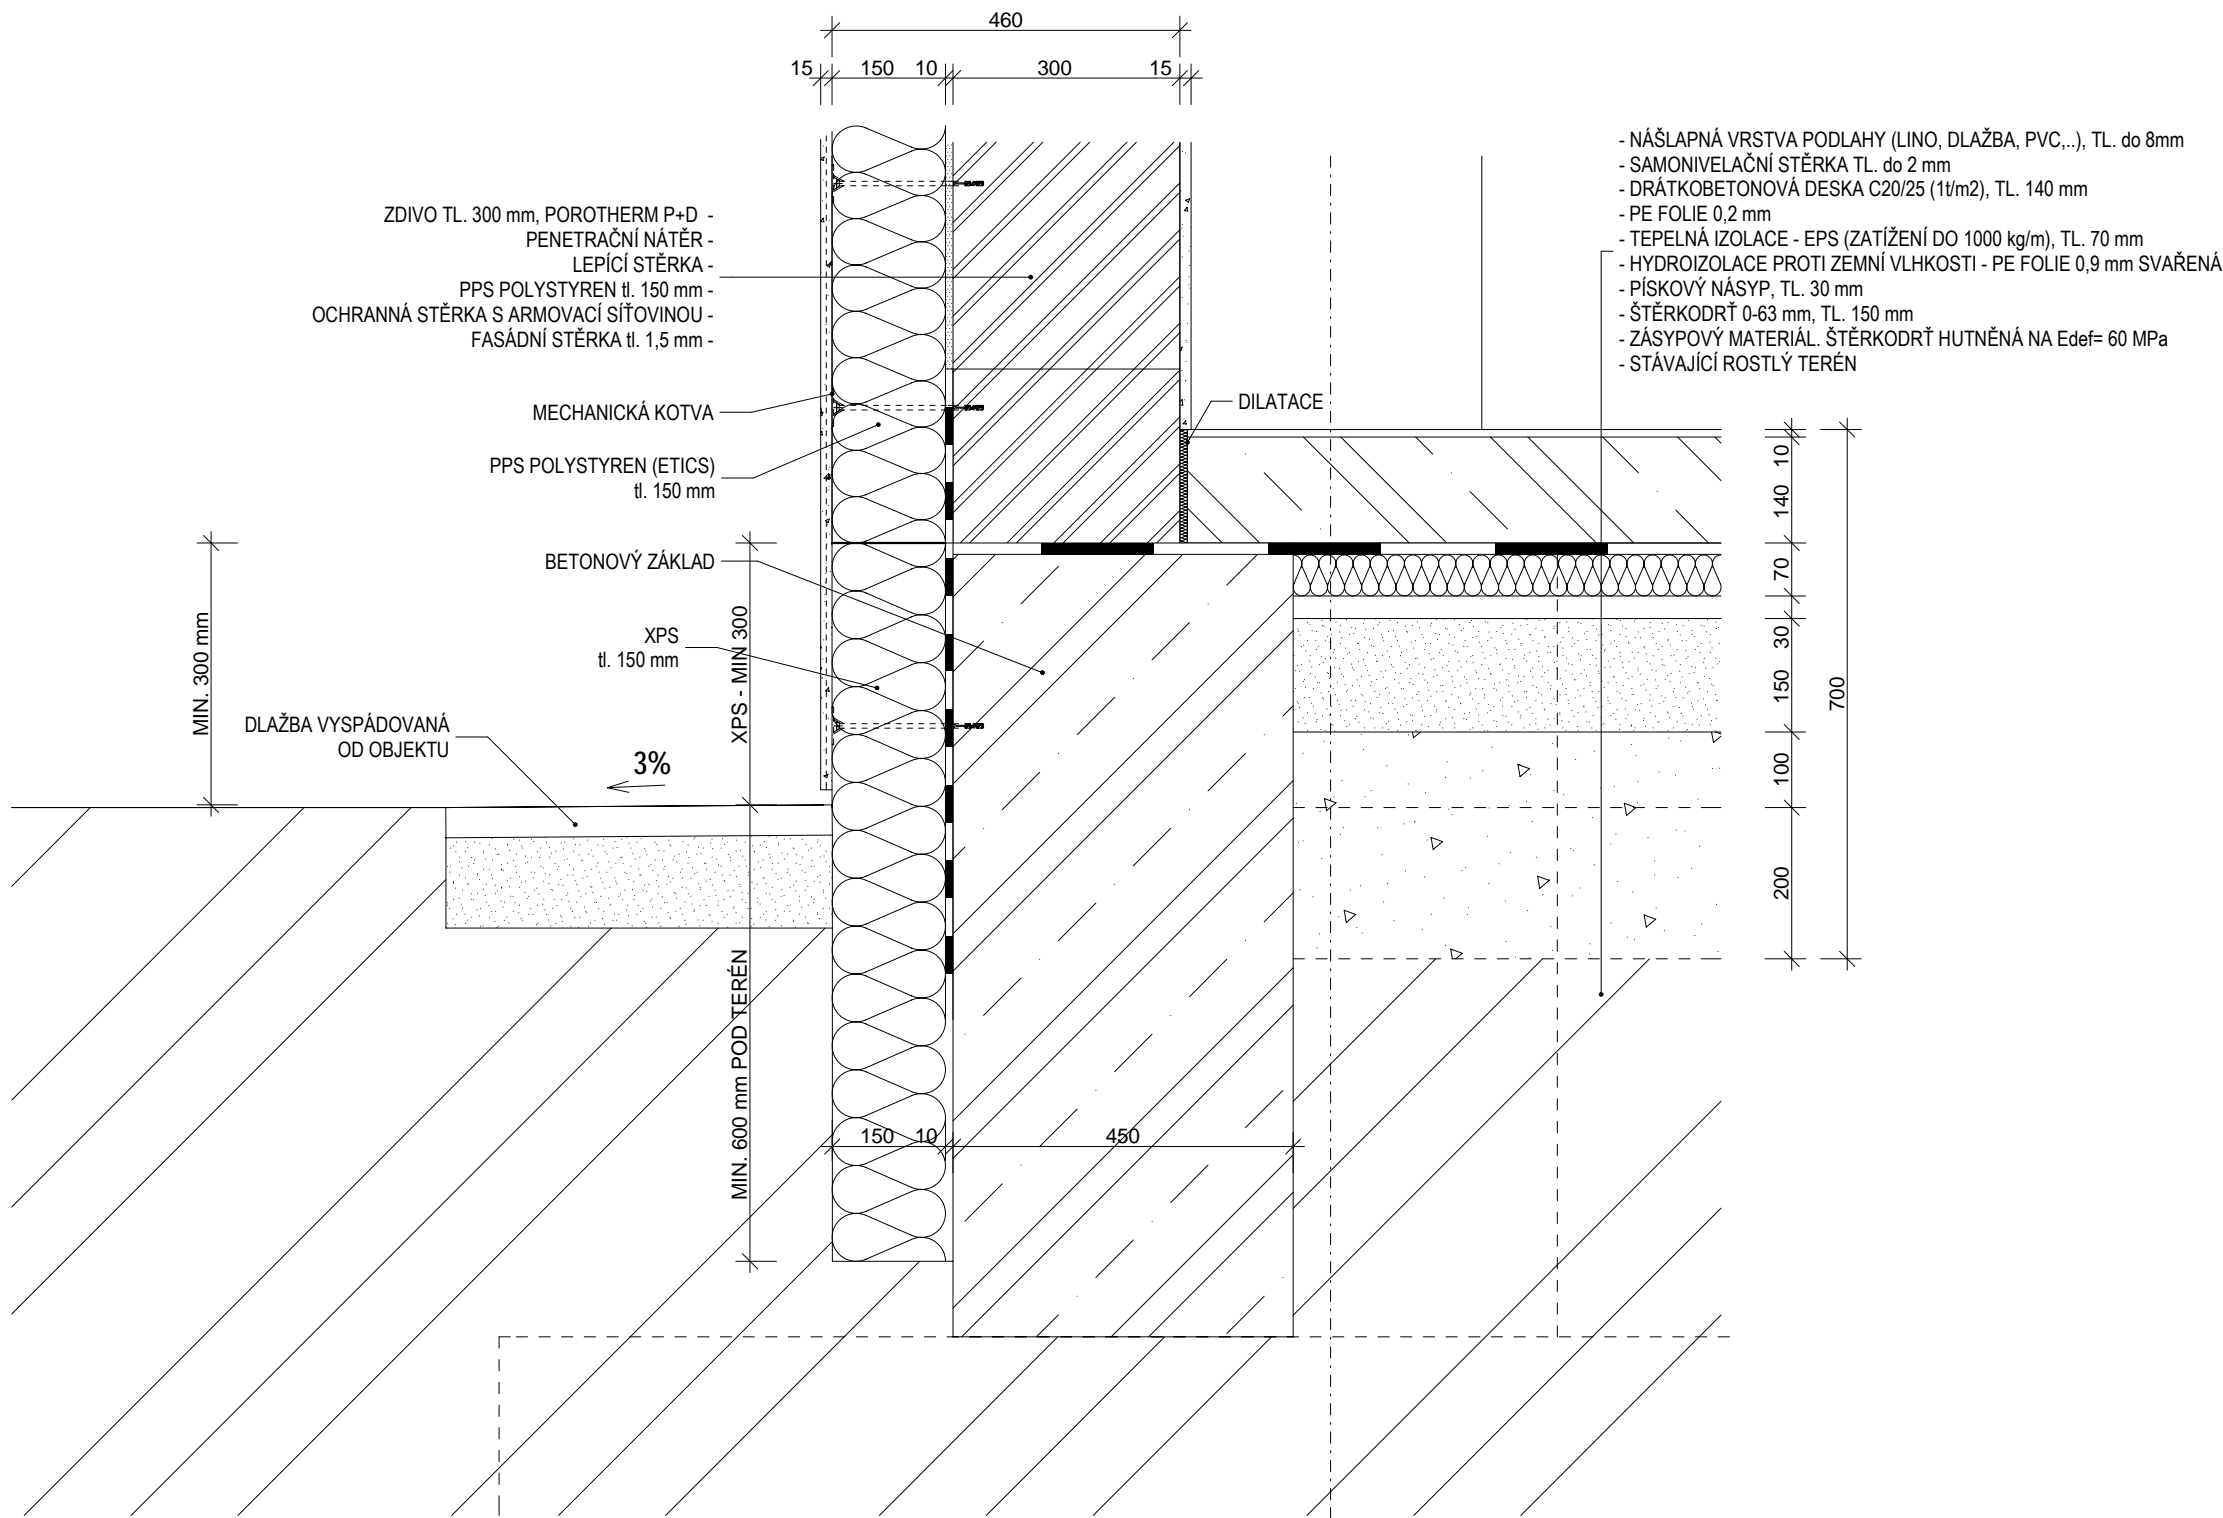

SVISLÝ ŘEZ

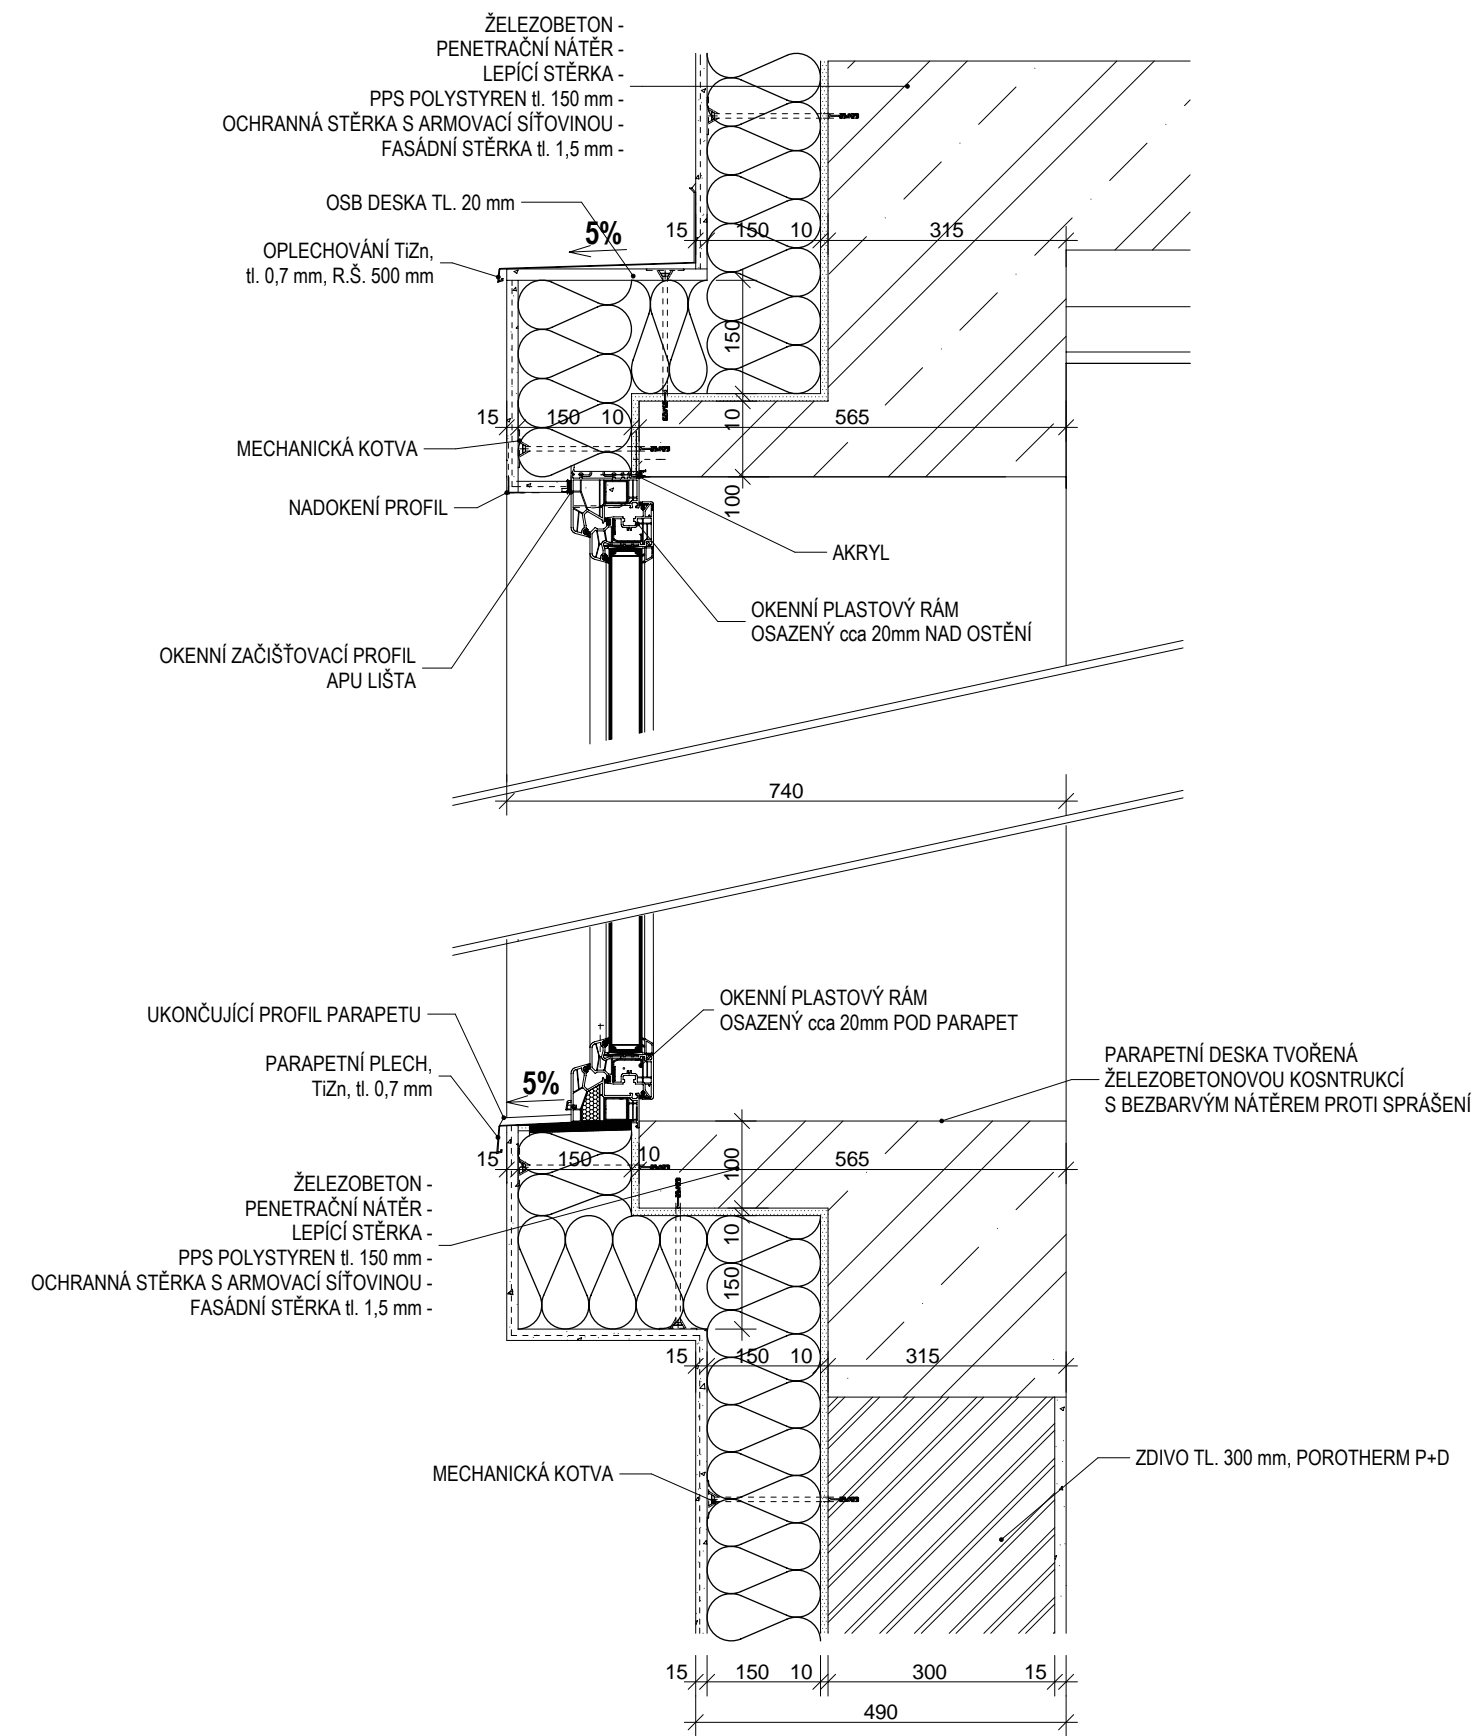


PŮDORYS

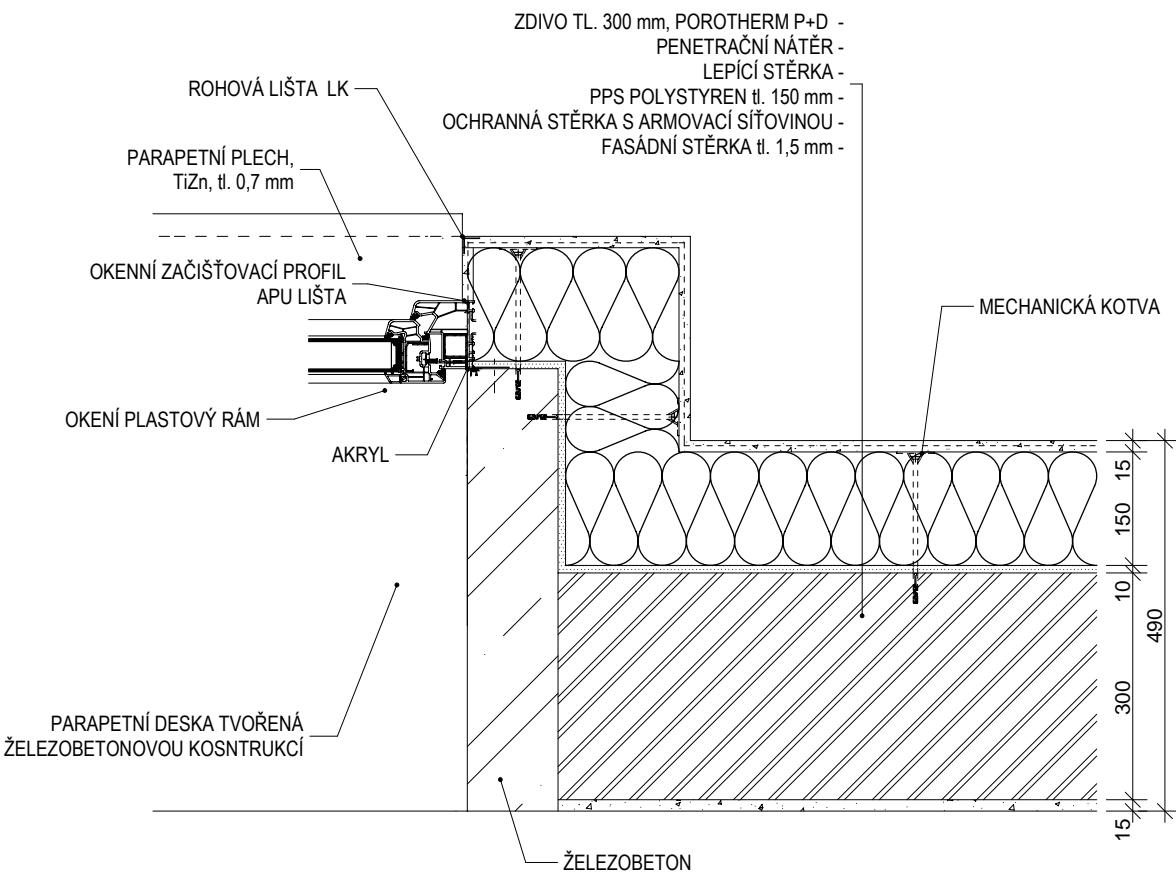

# DETAIL 4:

DETAIL ZATEPLENÍ ATIKY


M 1:10

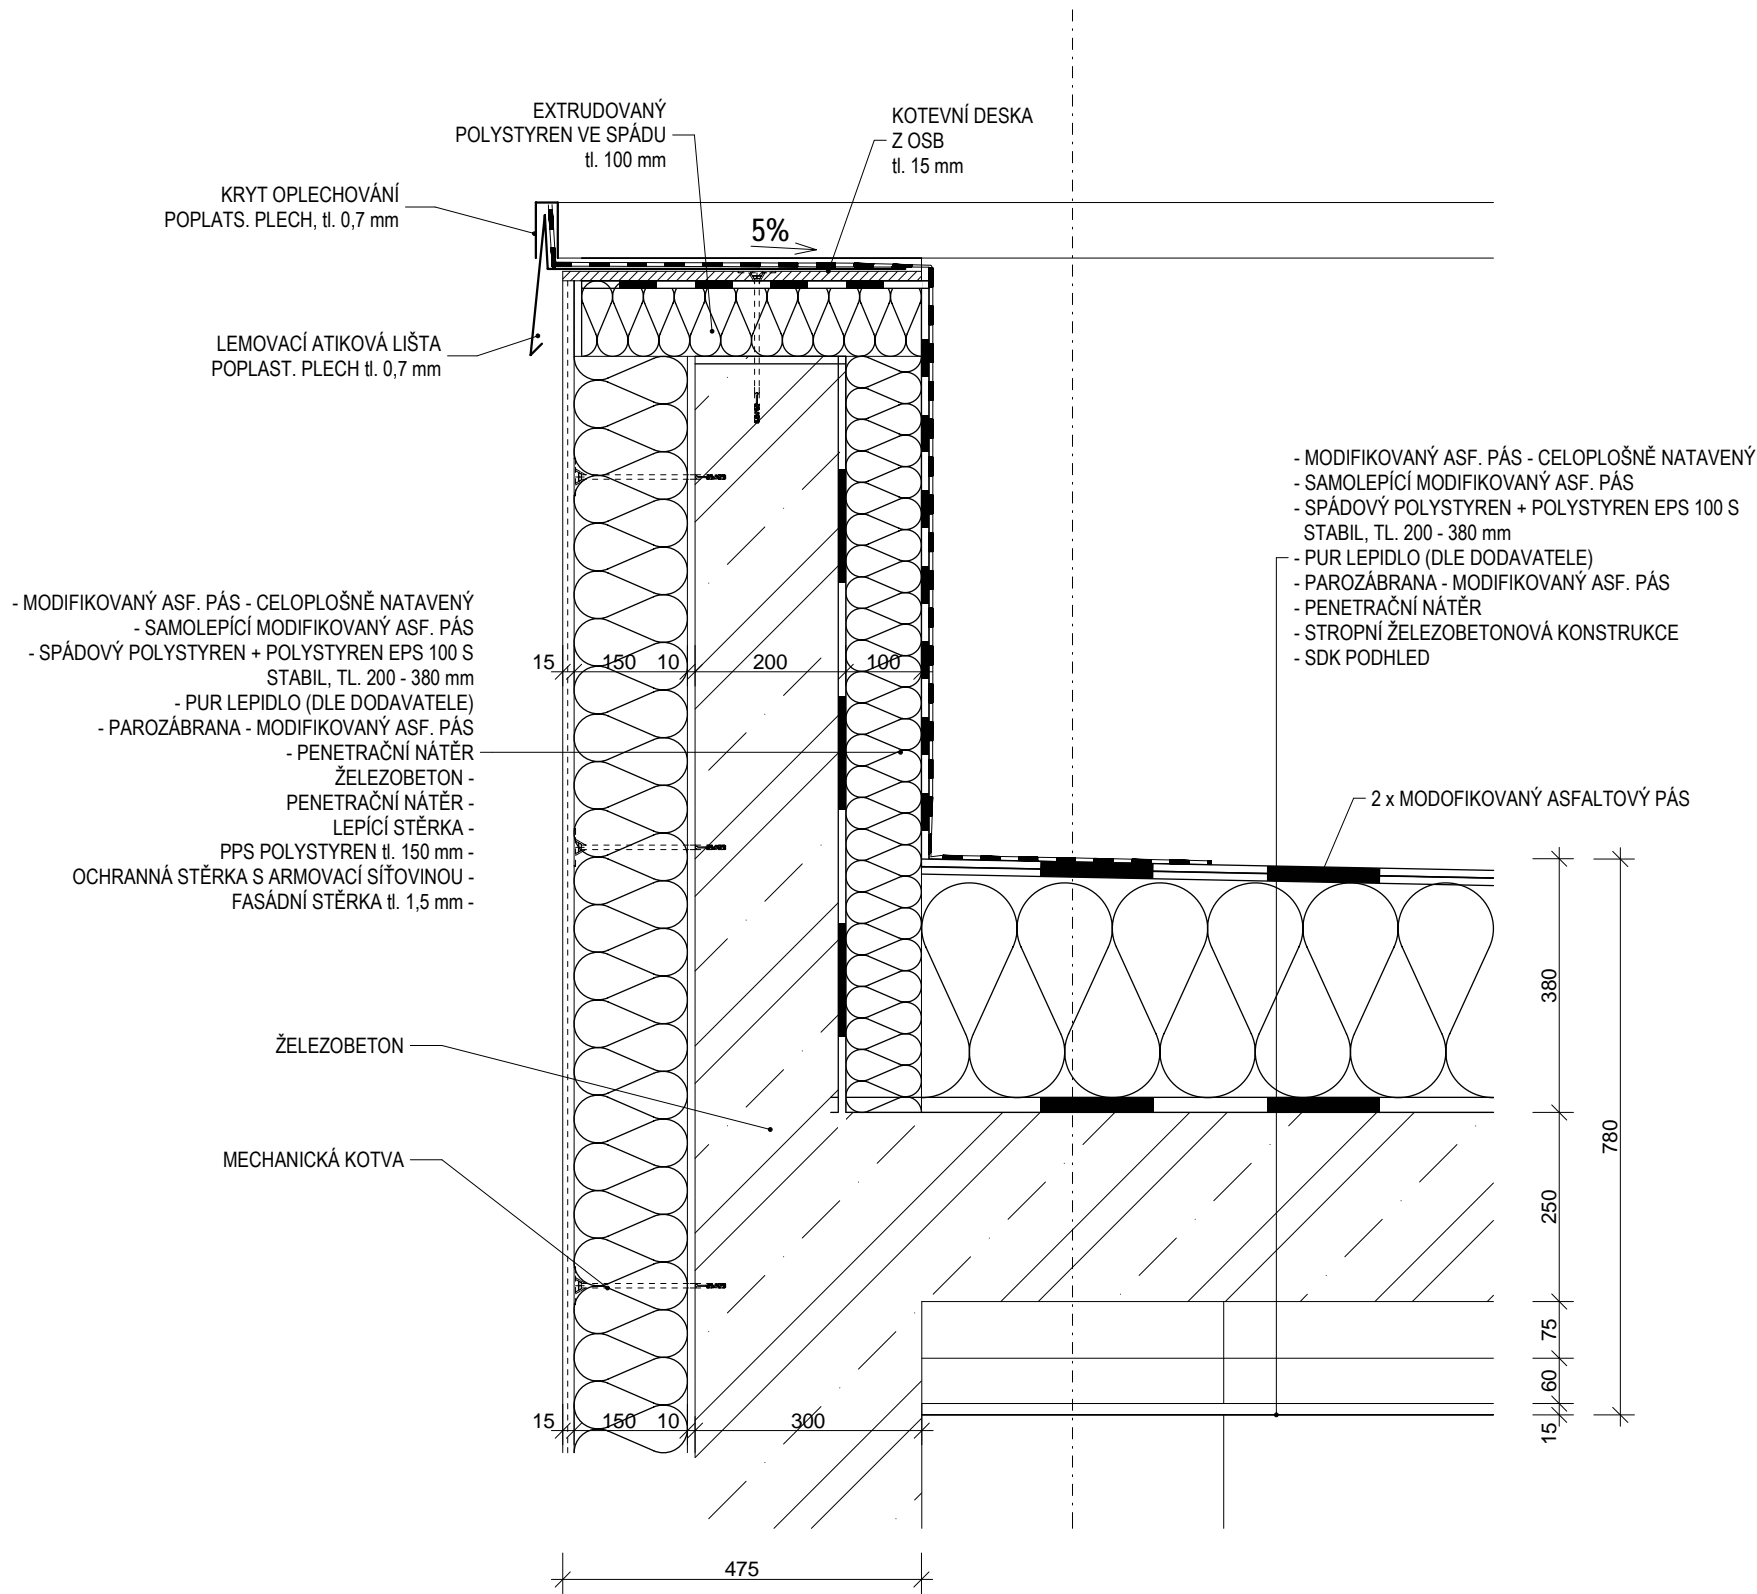

# DETAIL 5:

# M 1:10

## DETAIL NOVÉ STŘEŠNÍ VPUSTI

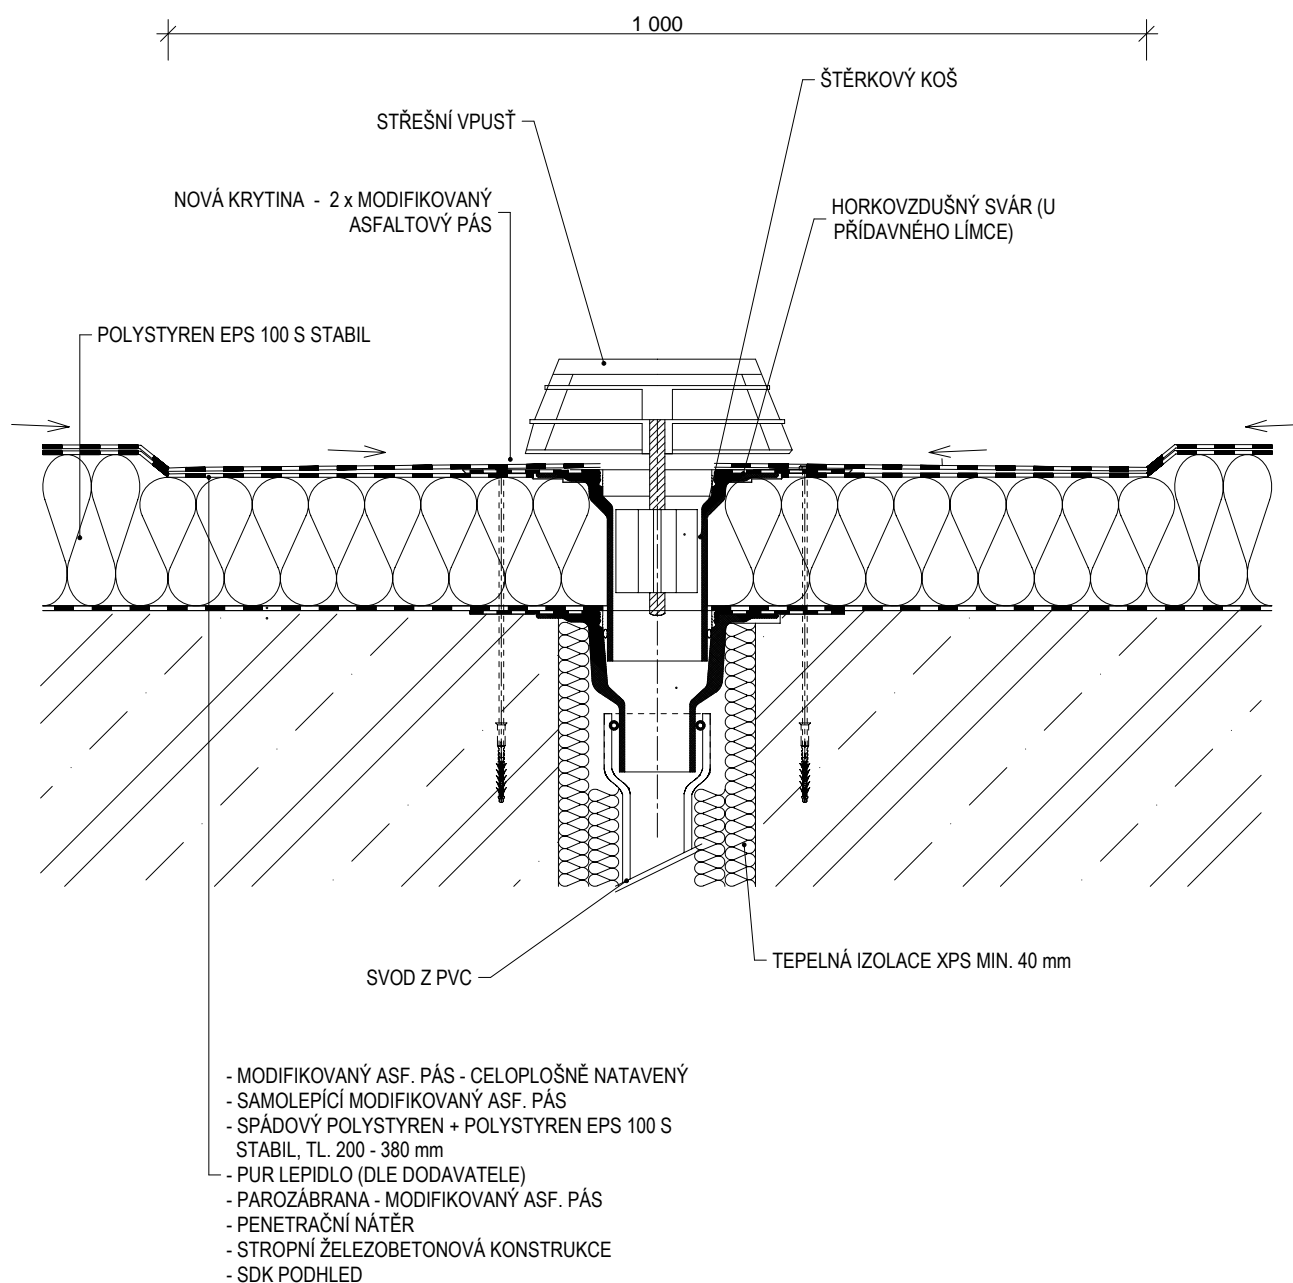

# DETAIL 6:

## DETAIL ZATEPLENÍ ATIKY

M 1:10

