


SITUACE ZÁJMOVÉHO OBJEKTU

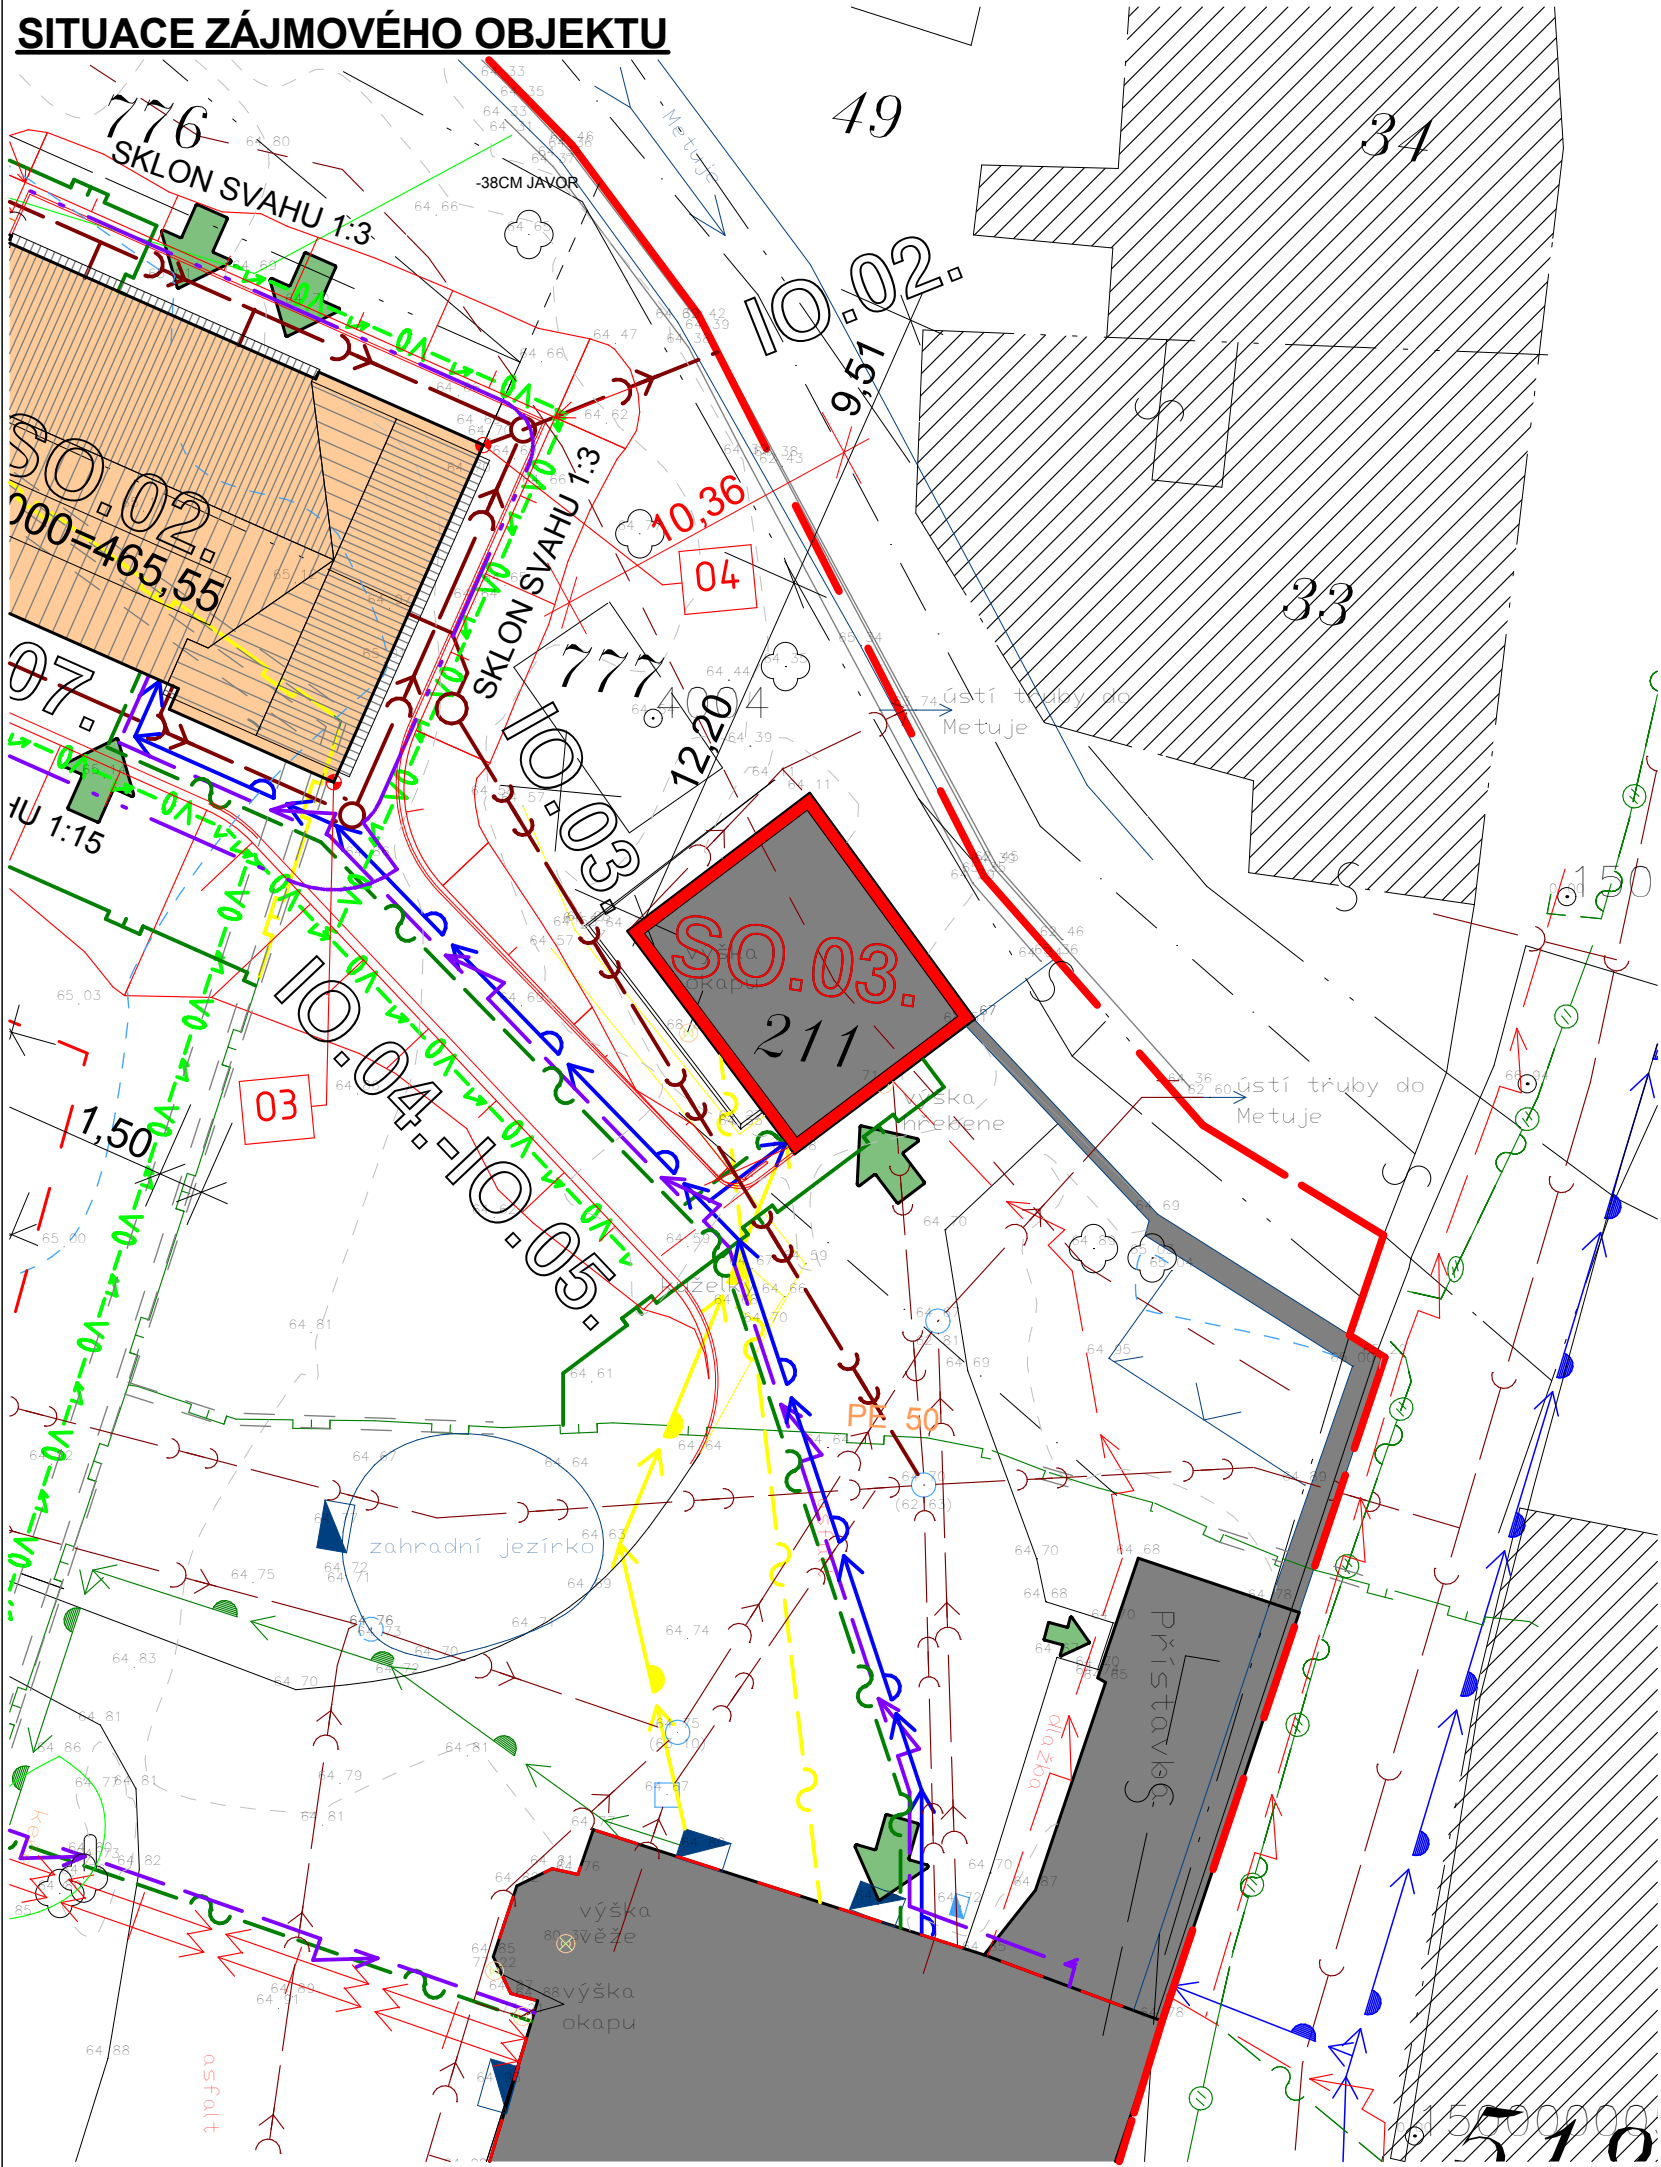

LEGENDA:

- STÁVAJÍCÍ OKOLNÍ ZÁSTAVBA
- VLASTNICKÉ HRANICE KN
- SLUČKOVÁ HRANICE KN
- VYZNAČENÍ STAVEBNÍHO POZEMKU
- VYZNAČENÍ ZÁJMOVÉHO ÚZEMÍ
- STÁVAJÍCÍ ZÁJMOVÉ OBJEKTY
- VSTUPY DO OBJEKTU, VRATA
- STROM BEZ ROZLIŠENÍ

LEGENDA STÁVAJÍCÍCH SÍTÍ:

- VODOVOD PITNÝ (BEZ ROZLIŠENÍ)
- VENKOVNÍ ROZVOD VODY AREÁLU
- KANALIZACE OBECNÁ (BEZ ROZLIŠENÍ)
- KANALIZACE JEDNOTNÁ (BEZ ROZLIŠENÍ)
- KANALIZACE SPLAŠKOVÁ
- KANALIZACE DEŠŤOVÁ
- NTL PLYNOVOD
- STL PLYNOVOD
- SDĚLOVACÍ KABELY-METALICKÉ
- SDĚLOVACÍ KABELY-OPTICKÉ
- TRASA NN PODZEMNÍ
- SDĚLOVACÍ KABELY TKR (TELEVIZNÍ KABELOVÝ ROZVOD)
- TRASA NADZEMNÍHO VEDENÍ VO
- TRASA PODZEMNÍHO VEDENÍ VO
- TEPLOVOD
- HORKOVOD
- PAROVOD
- TRAFOSTANICE
- HYDRANT - POŽÁRNÍ/TECHNICKÝ



Broumovské stavební sdružení s.r.o.
U Horní brány 29, Broumov, 550 01

tel./fax: 491 523 543, e-mail: bss@bssbroumov.cz
IČ: 46504303, DIČ: CZ46504303

Zodpovědný projektant:	Vypracoval:	Kreslil:		
Ing. Jaroslav Šlapka	Klára Španielová	Klára Španielová		
Místo stavby: Teplice nad Metují	Úřad: Teplice nad Metují			
Stavebník: Královéhradecký kraj, IČ: 70889546 Pivovarské náměstí 1245/2,500 03 Hradec Králové			Č. zakázky:	111142
Výstavba a rekonstrukce Domova Dolní zámek Teplice nad Metují na zvláštní režim -ZAMĚŘENÍ STÁVAJÍCÍHO STAVU-			Stupeň	SS
			Formát:	2 xA4
			Datum:	10/2011
			Měřítko	1:250
Název výkresu: SITUACE ZÁJMOVÉHO OBJEKTU			Č. výkresu / Č. paré:	3.02