



PŮDORYS 1.NP

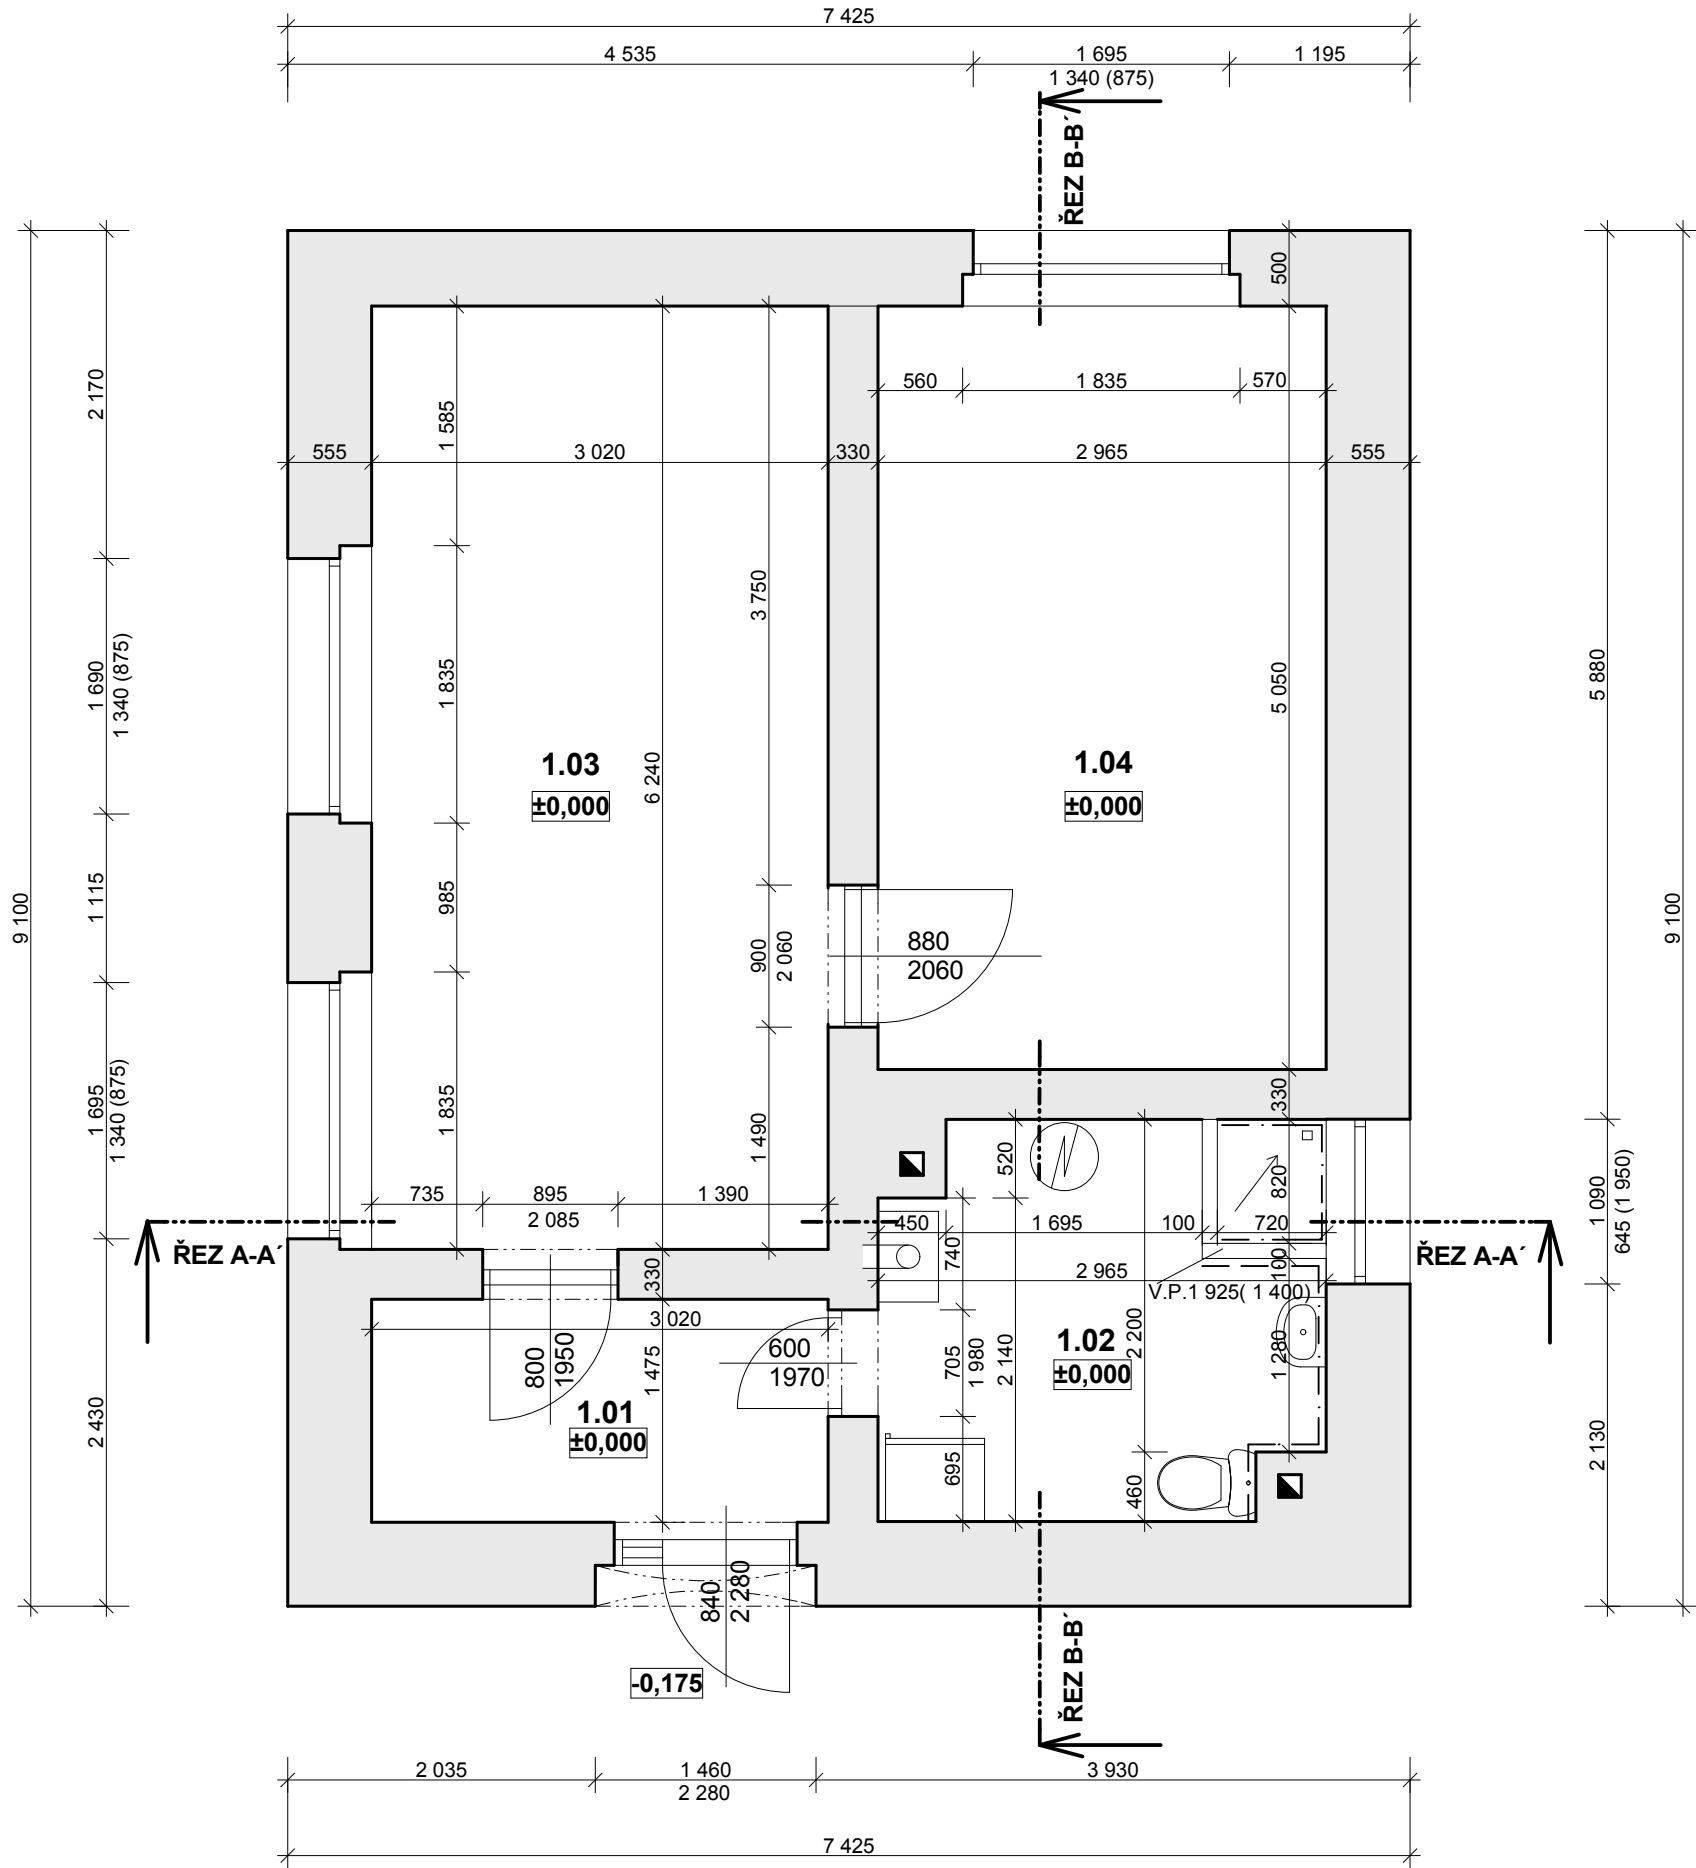


ŘEZ A - A'

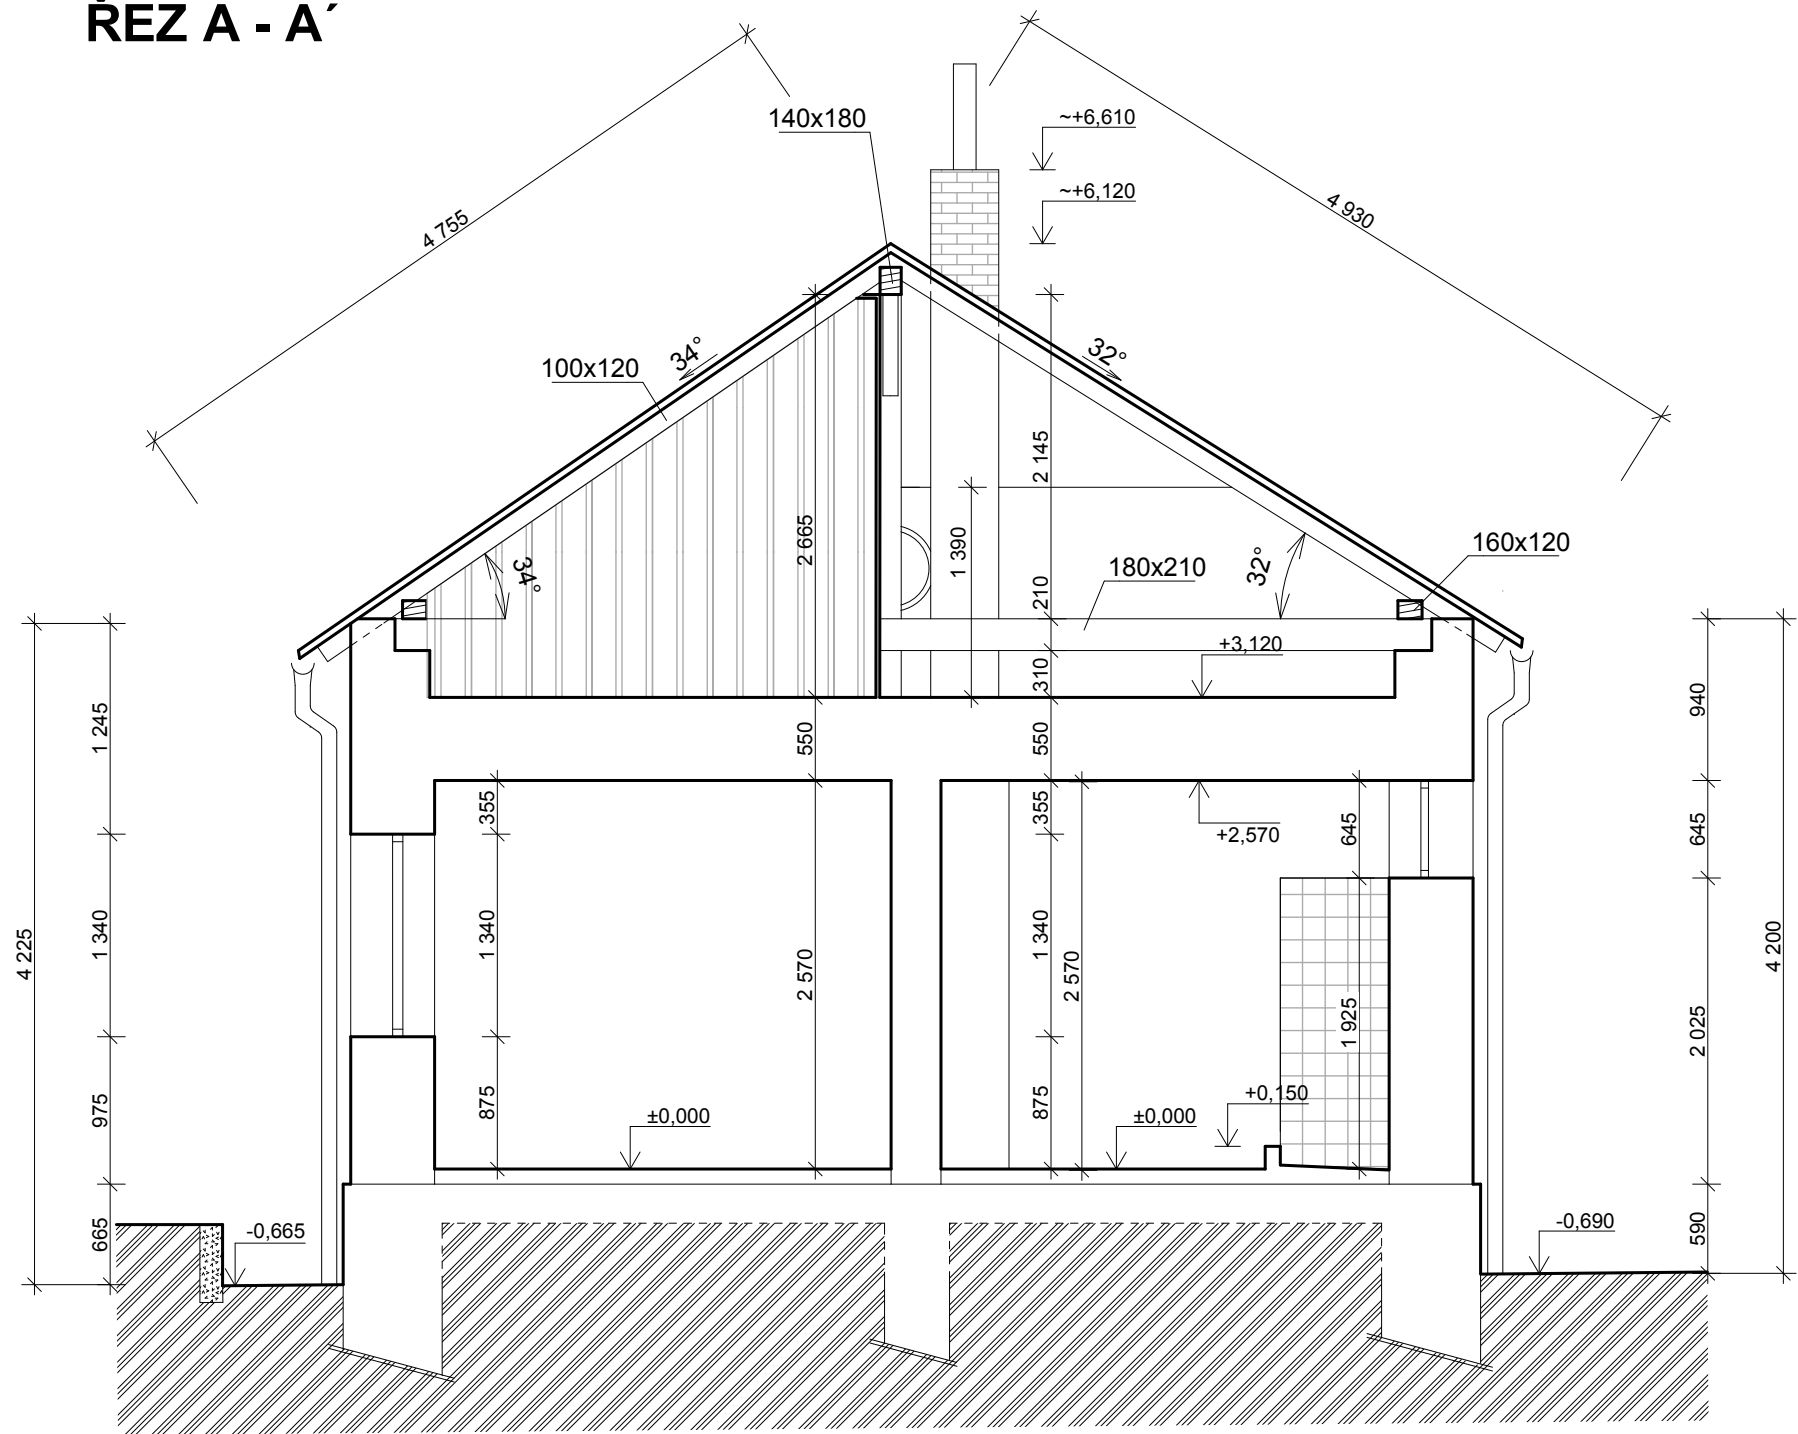


LEGENDA MÍSTNOSTI

ČÍSLO MÍSTN.	VYUŽITÍ MÍSTNOSTI	PLOCHA (m2)	VÝŠKA MÍSTNOSTI (mm)	PODLAHA	STĚNY	STROP
1.01	PŘEDSÍŇ	4,45	2 595 mm	PVC	OMÍTKA VÁPENOCEMENTOVÁ	ROVNÝ PODHLED, KLENBA
1.02	KOUPELNA + WC	7,44	2 570 mm	KERAMICKÁ DLAŽBA	KERAM. OBKLAD (1 165 mm)OMÍTKA VC	ROVNÝ PODHLED, KLENBA
1.03	KANCELÁŘ Č.1	18,84	2 570 mm	PVC	OMÍTKA VÁPENOCEMENTOVÁ	ROVNÝ PODHLED, KLENBA
1.04	KANCELÁŘ Č. 2	14,96	2 560 mm	PVC	OMÍTKA VÁPENOCEMENTOVÁ	ROVNÝ PODHLED, KLENBA

PŮDORYS KROVU

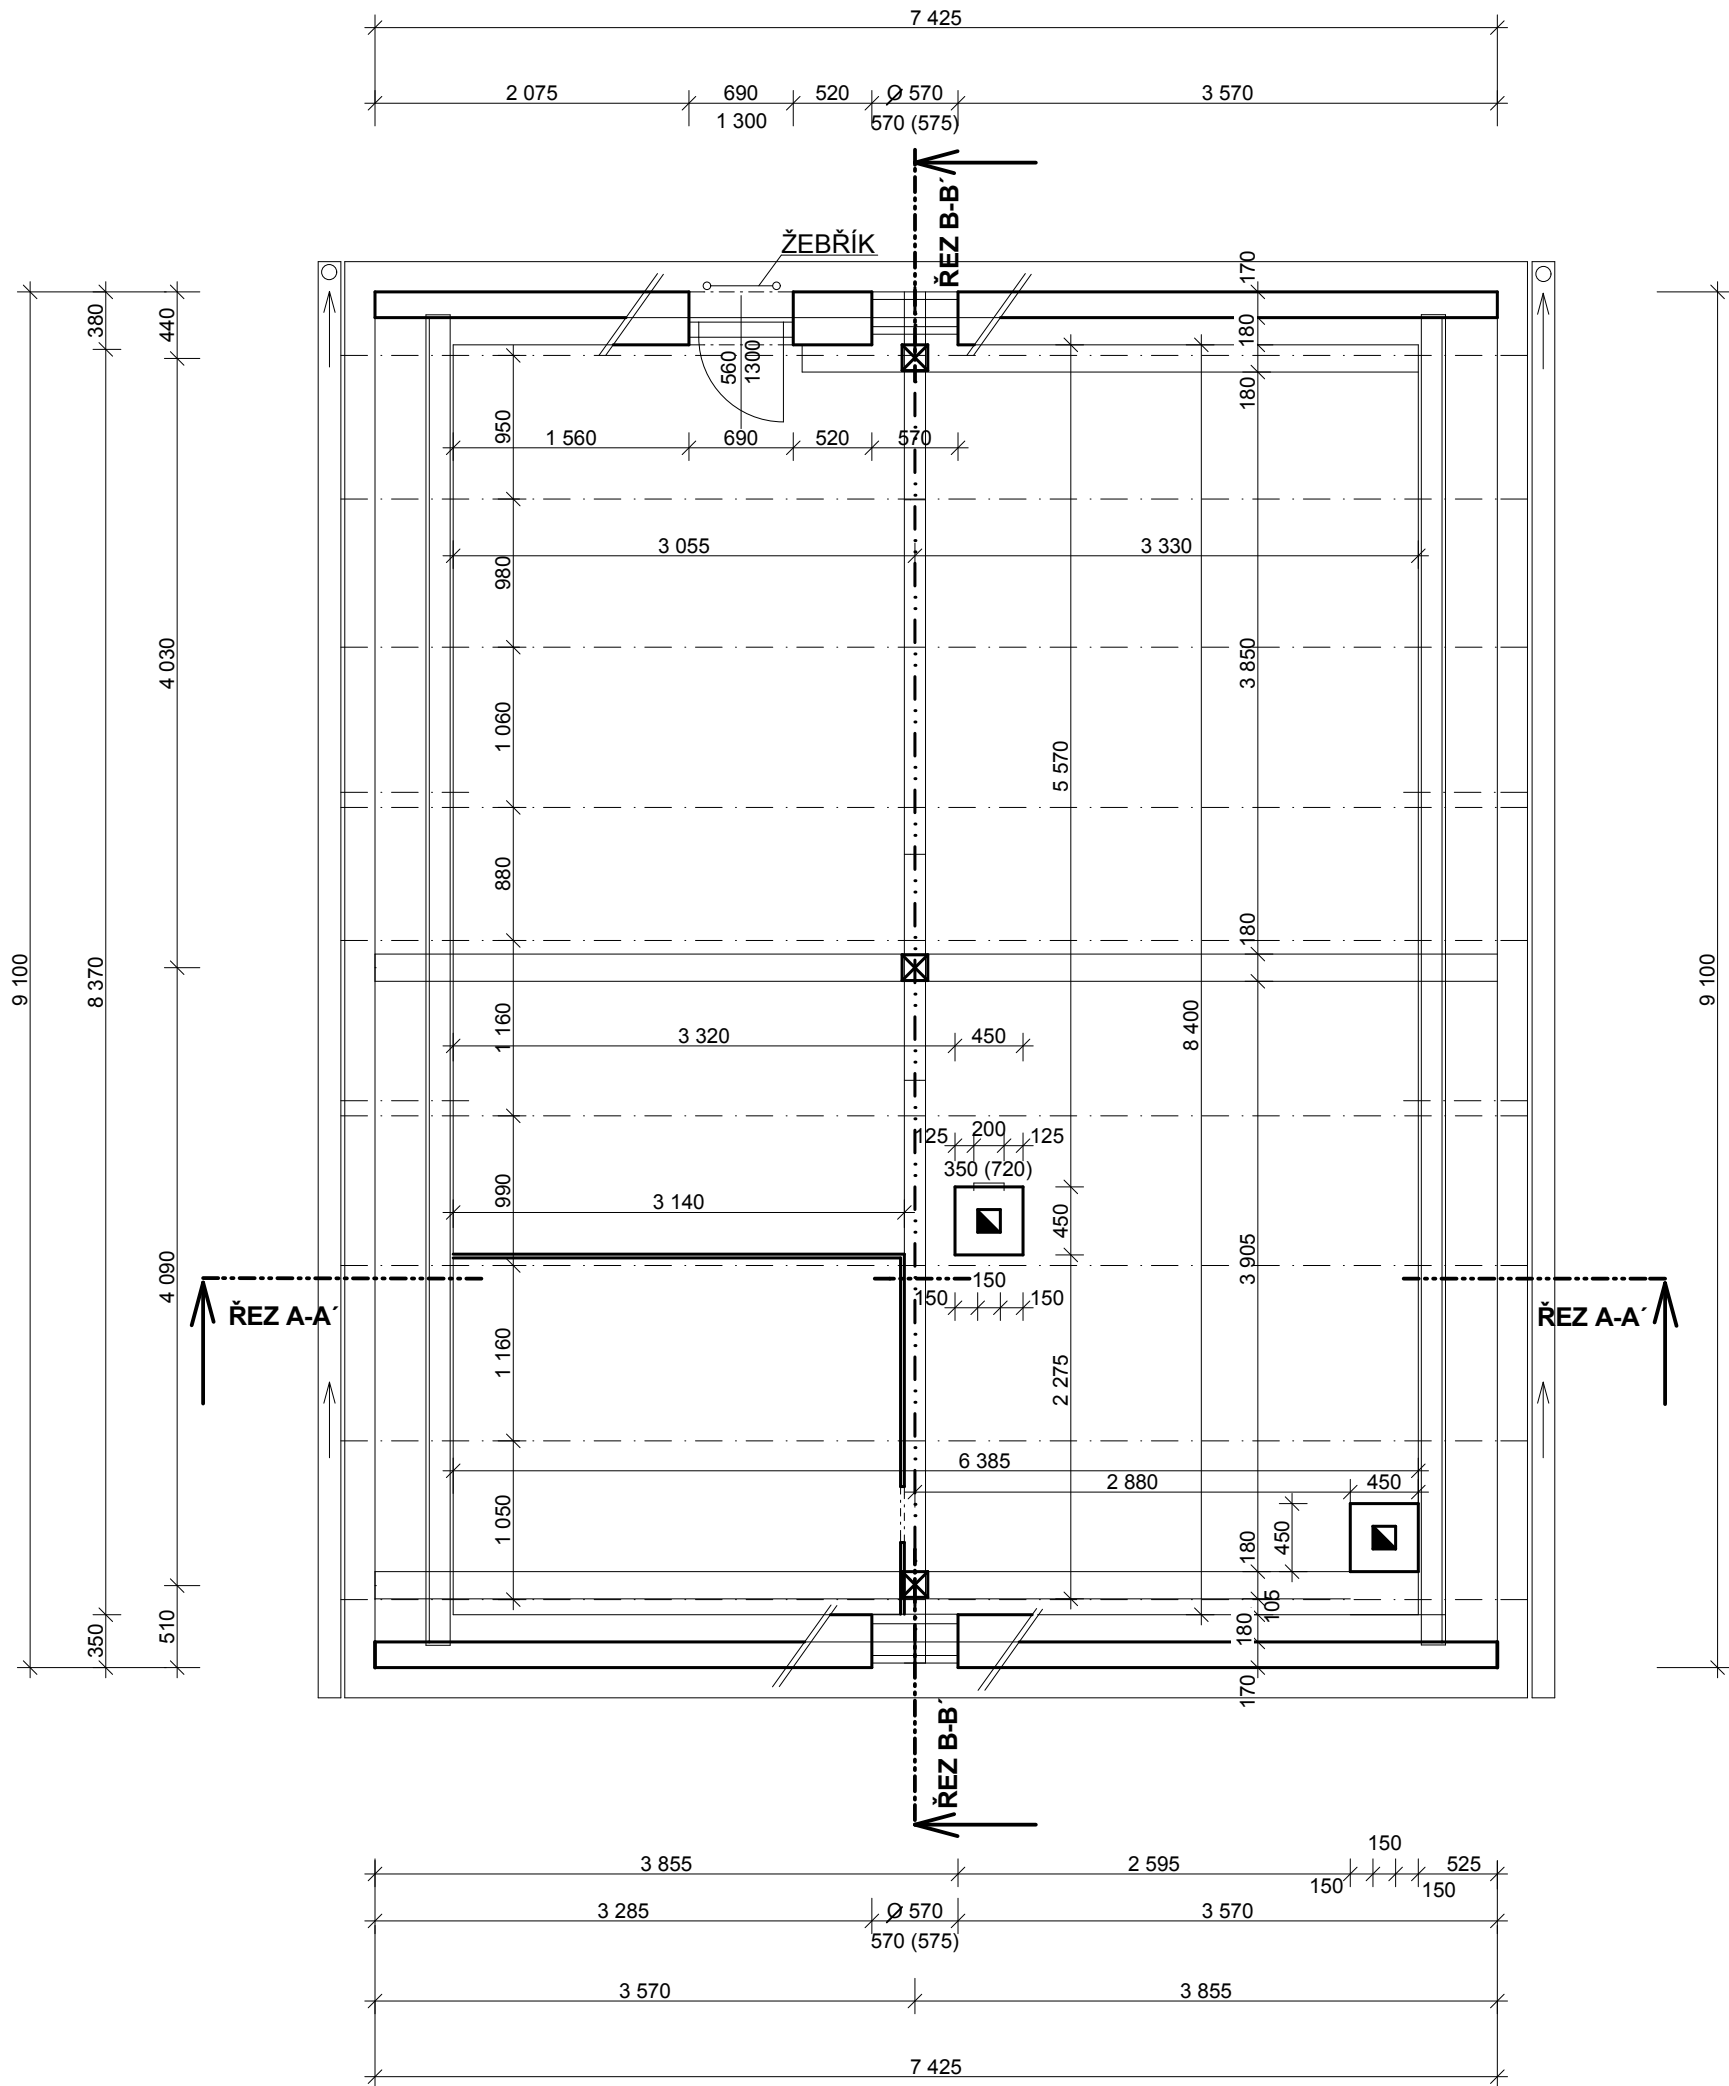

ŘEZ B - B'

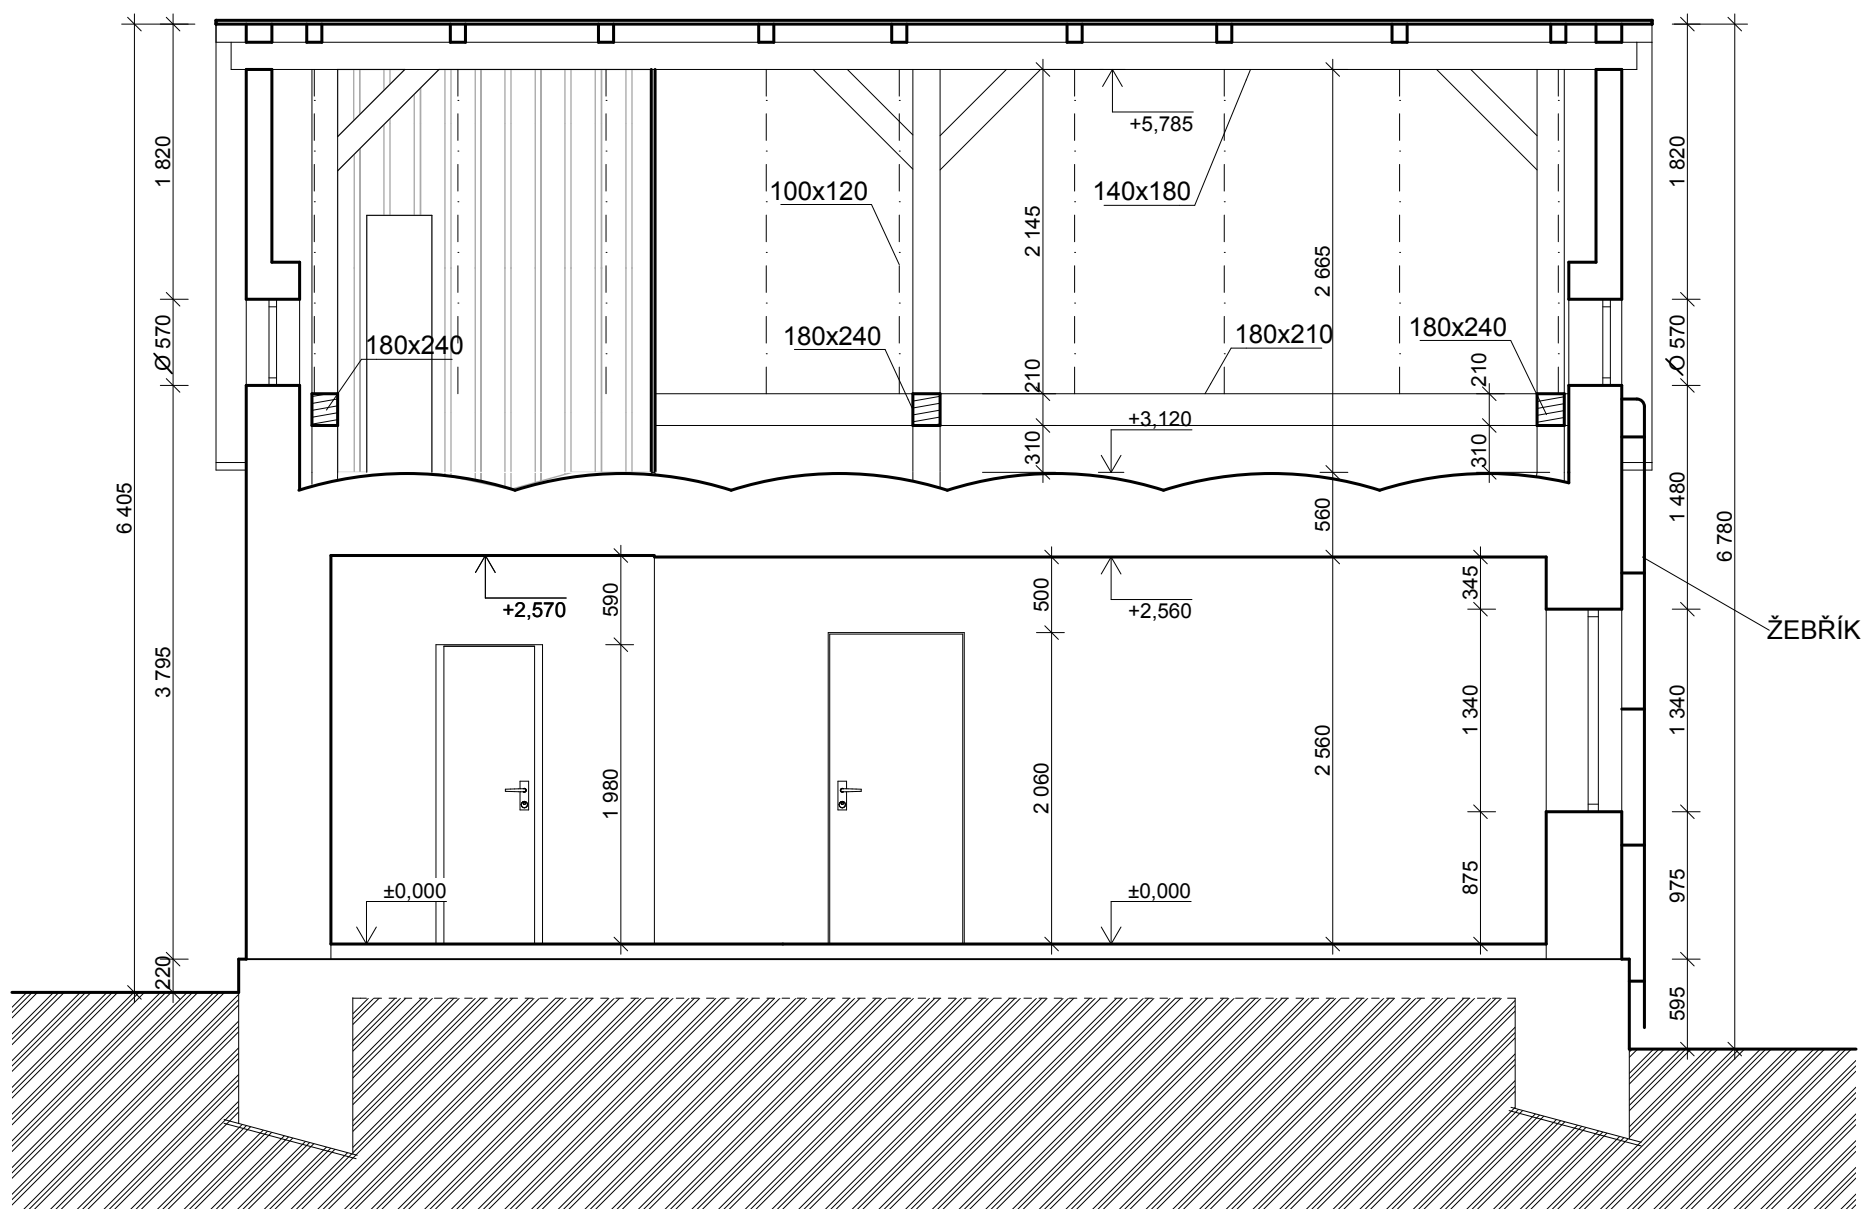

Broumovské stavební sdružení s.r.o.
U Horní brány 29, Broumov, 550 01

tel./fax: 491 523 543, e-mail: bss@bssbroumov.cz
IČ: 46504303, DIČ: CZ46504303

Zodpovědný projektant:	Vypracoval:	Kreslil:	
Ing. Jaroslav Šlapka	Klára Španielová	Klára Španielová	
Místo stavby: Teplice nad Metují	Úřad: Teplice nad Metují		
Stavebník:	Královéhradecký kraj, IČ: 70889546 Přívodské náměstí 1245/2,500 03 Hradec Králové	Č. zakázky:	111142
Název akce:		Stupeň	SS
Výstavba a rekonstrukce Domova Dolní zámek Teplice nad Metují na zvláštní režim -ZAMĚŘENÍ STÁVAJÍCÍHO STAVU-		Formát:	8 xA4
		Datum:	10/2011
		Měřítko	1:50, 1:71,84
Název výkresu:	Č. výkresu / Č. paré:		
PŮDORYS 1.NP, PŮDY, ŘEZ A-A',B-B'		3.03	