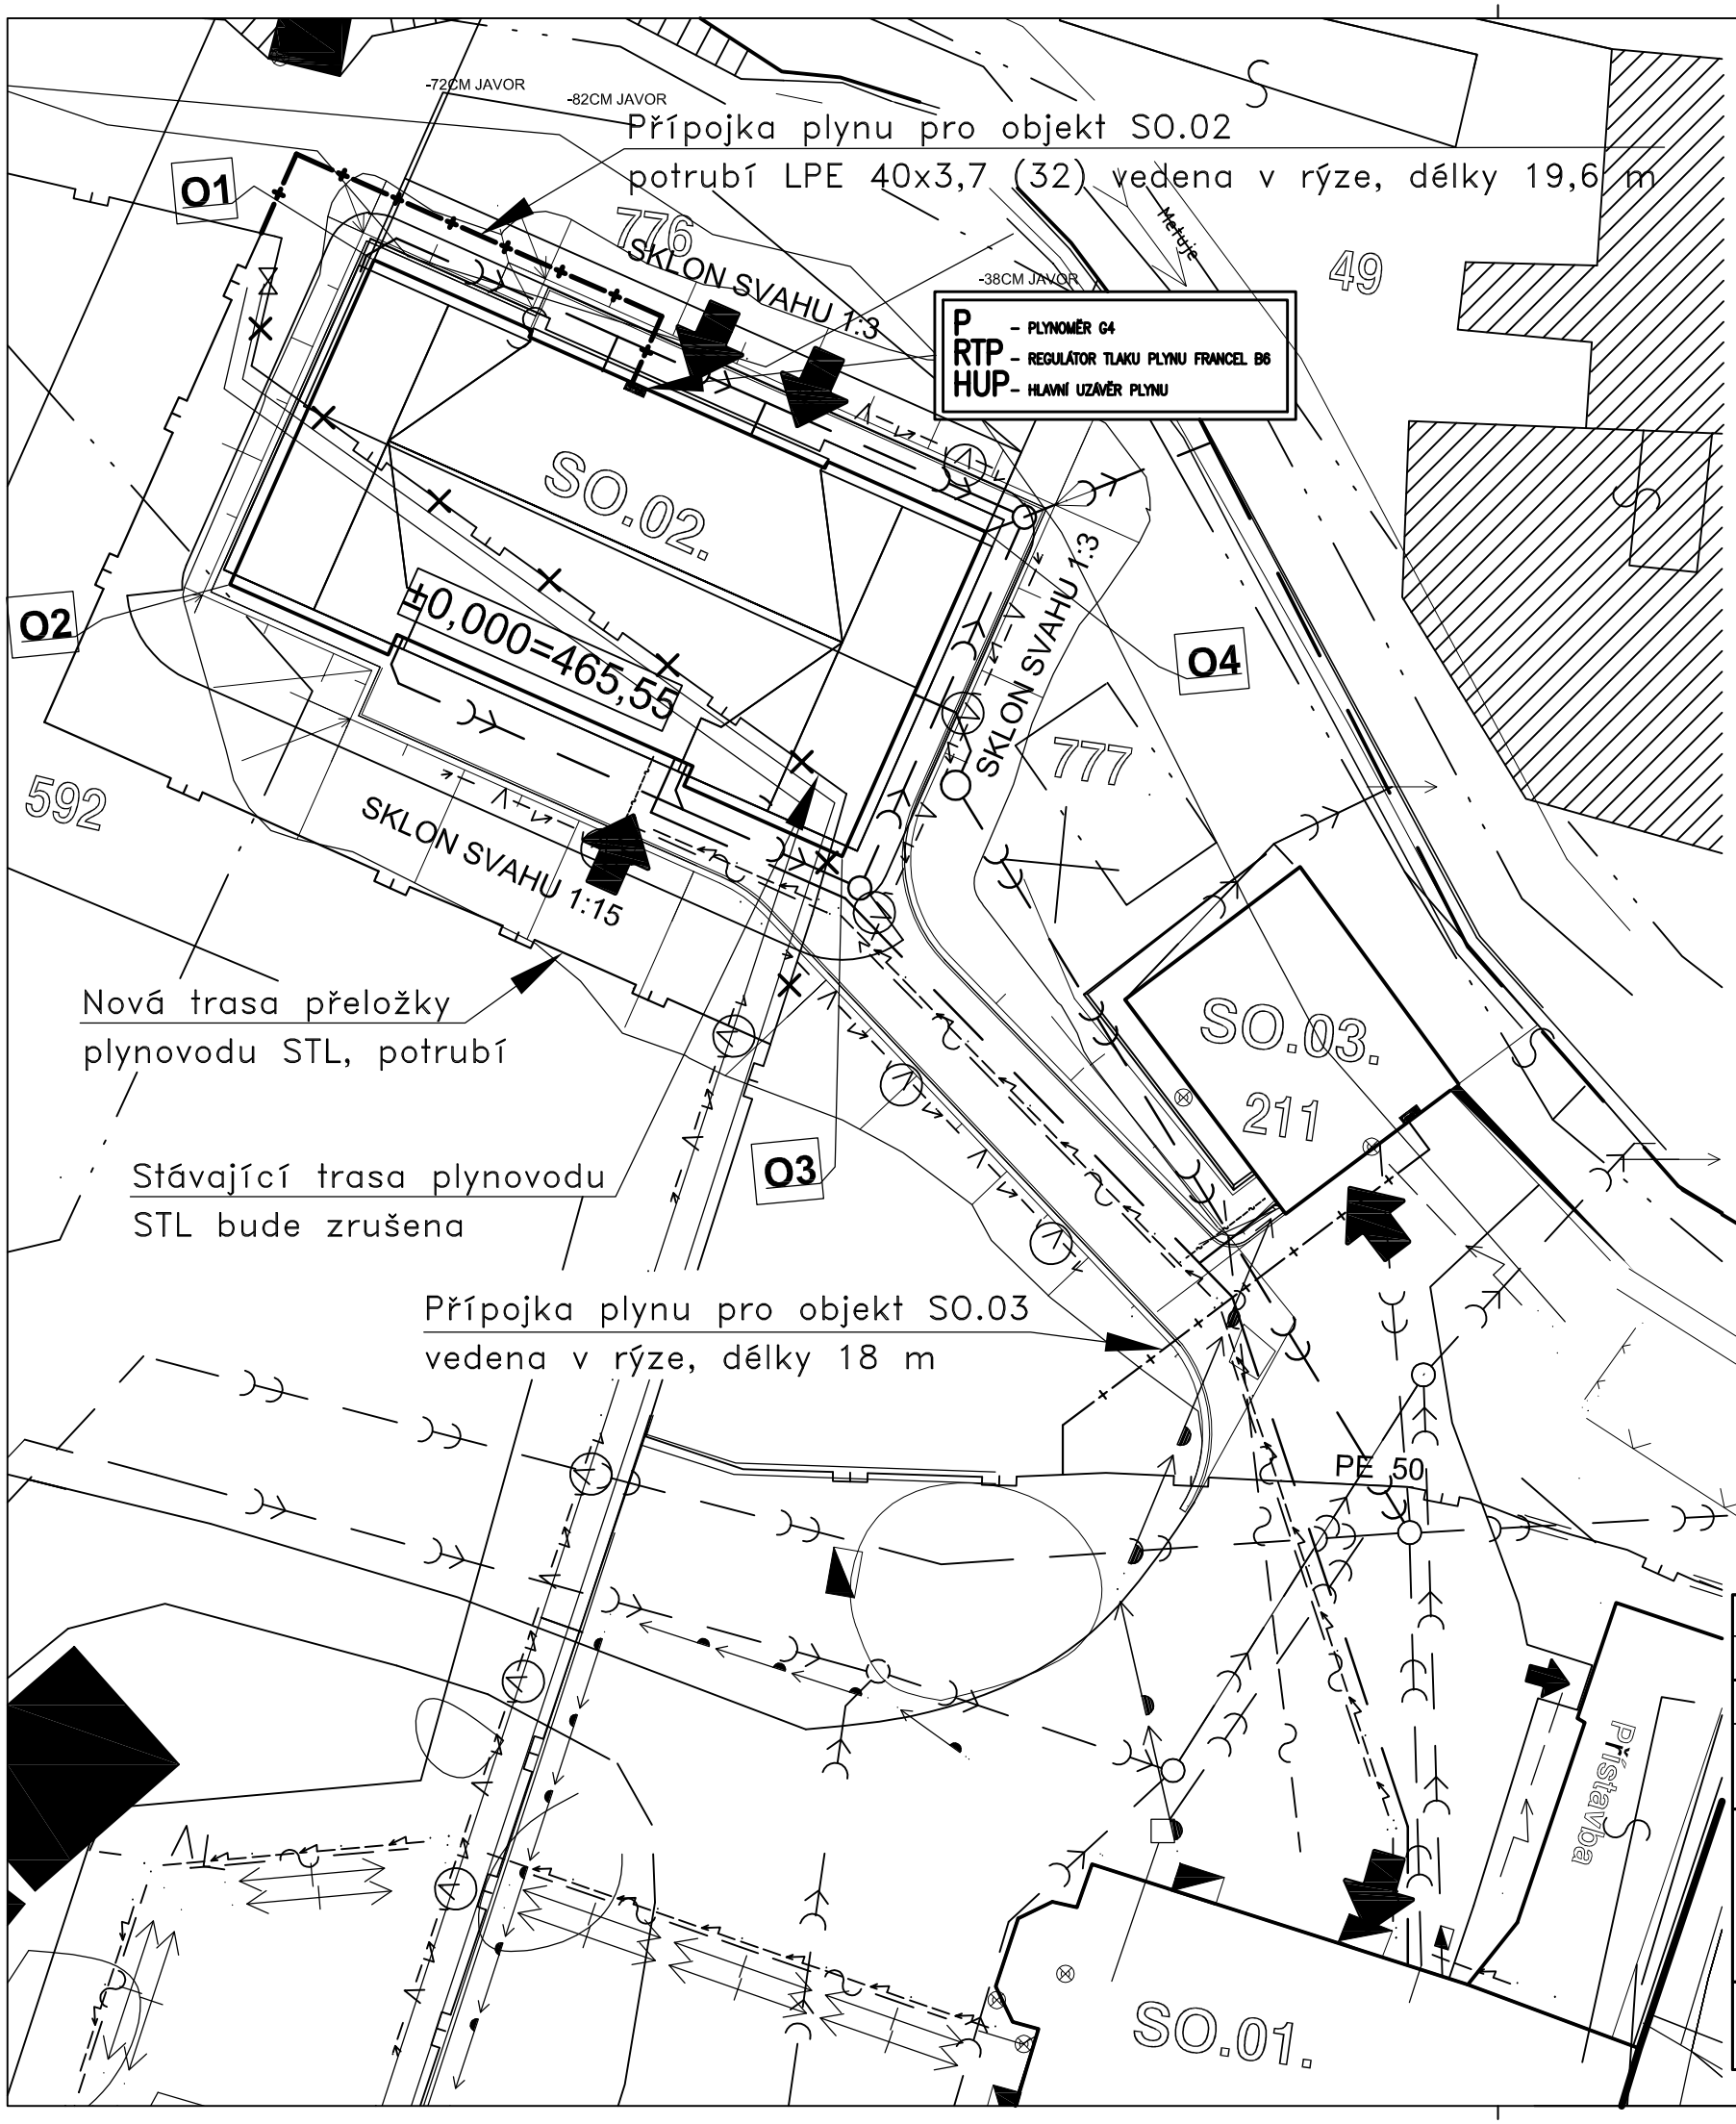

LEGENDA:

- TRASA VEDENÍ VO
- SDĚLOVACÍ KABELY
- TRASA NN PODZEMNÍ
- STL PLYNOVOD – stávající
- STL PLYNOVOD – nový
- STL PLYNOVODNÍ PŘÍPOJKA – nová
- VODOVOD – stávající
- VODOVODNÍ PŘÍPOJKA – nová
- KANALIZACE DEŠŤOVÁ – stávající
- KANALIZACE DEŠŤOVÁ – nová
- KANALIZACE SPLAŠKOVÁ – stávající
- KANALIZACE SPLAŠKOVÁ – nová

Broumovské stavební sdružení s.r.o.
U Horní brány 29, Broumov, 550 01
tel./fax: 491 523 543, e-mail: bss@bssbroumov.cz
IČO: 46504303, DIČ: CZ46504303

Zodpovědný projektant:	Vypracoval:	Kreslil:
Ing. Josef Fabián	Kateřina Vosáhlová	Kateřina Vosáhlová

Místo stavby: Teplice nad Metují | Úřad: Teplice nad Metují

Stavebník: Královéhradecký kraj, IČ: 70889546
Pivovarské náměstí 1245/2, 500 03 Hradec Králové

Název akce:

Výstavba a rekonstrukce Domova Dolní zámek Teplice nad Metují na zvláštní režim

IO.06. Díl. 1 - Plynofikace objektu SO.02.

Č. zakázky:	111142
Stupeň:	DPS
Formát:	2 xA4
Datum:	03/2012
Měřítko:	1:250

Název výkresu:

SITUACE

Č. výkresu / Č. paré: **I6.1.2.**