



Podrobný podélný profil: M 1:250/25
Rozsah: km 0,00000 – km 0,02330

KRAJ:	KRÁLOVÉHRADECKÝ
KATASTRÁLNÍ ÚZEMÍ:	TEPLICE NAD METUJÍ
PARCELY:	66
DRUH POZEMKŮ:	OSTATNÍ PLOCHA – ZELEN'

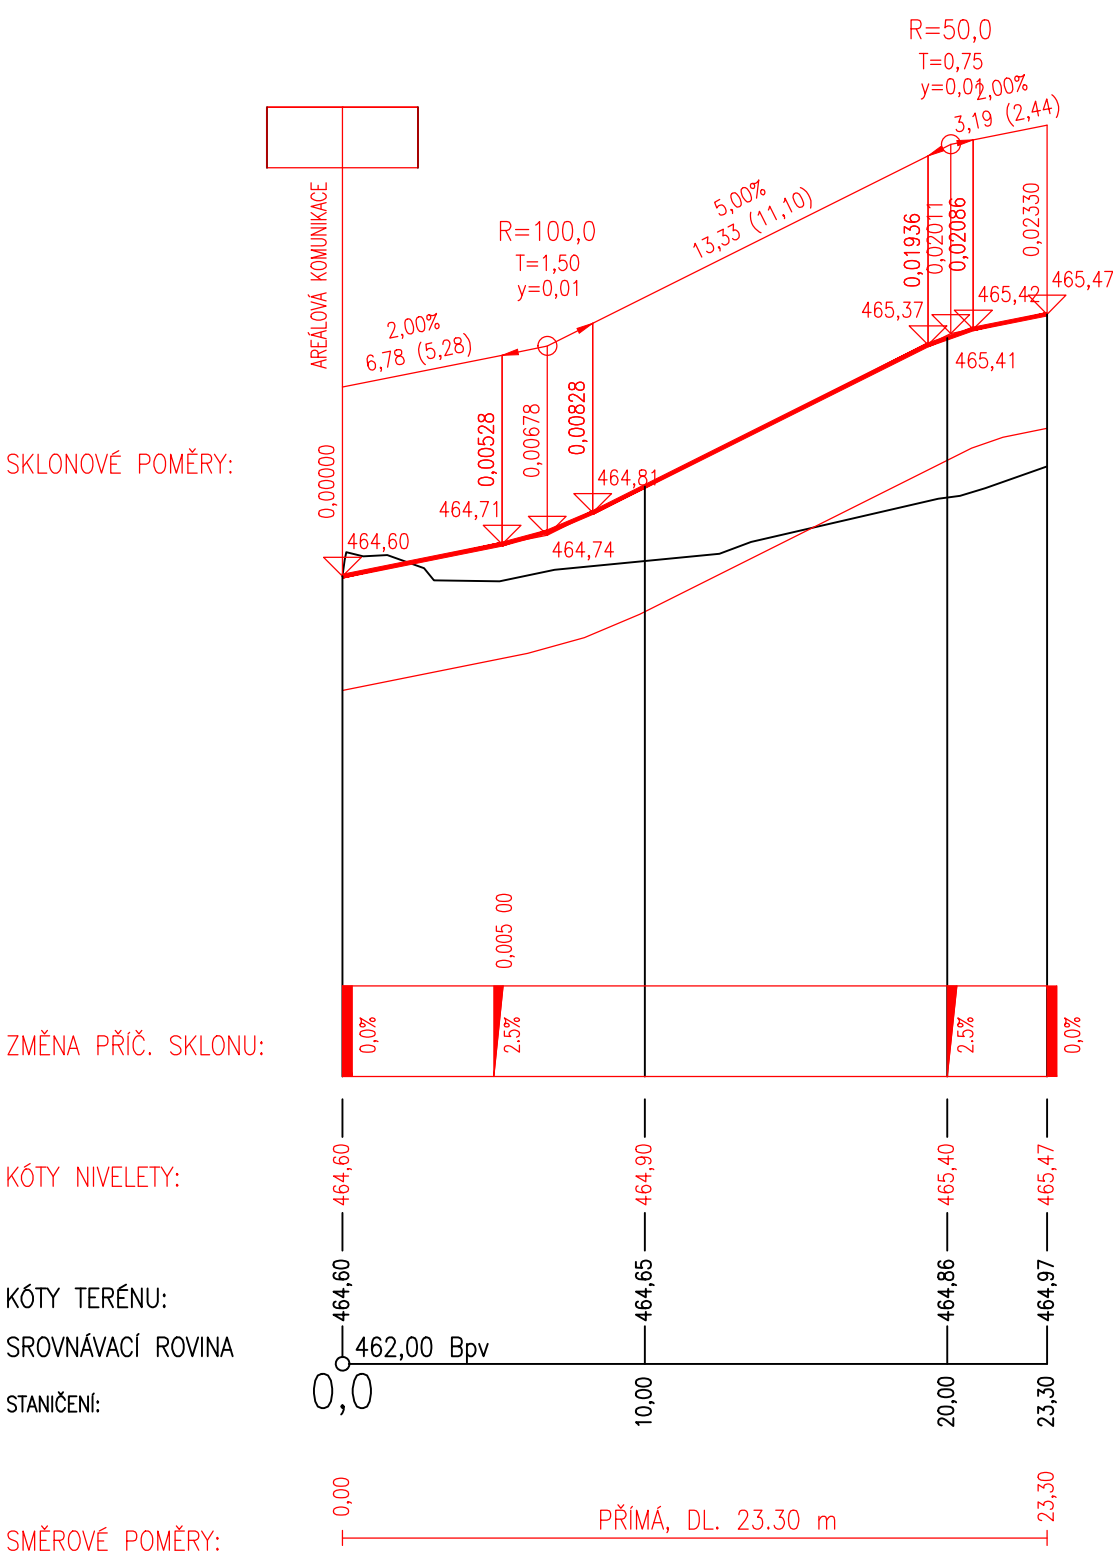

**Broumovské stavební sdružení s.r.o.**
U Horní brány 29, Broumov, 550 01

tel./fax: 491 523 543, e-mail: bss@bssbroumov.cz
IČ: 46504303, DIČ: CZ46504303

Zodpovědný projektant:	Vypracoval:	Kreslil:
Kamil Hronovský	Kamil Hronovský	Kamil Hronovský
Místo stavby: Teplice nad Metují	Úřad: Teplice nad Metují	
Stavebník: Královéhradecký kraj, IČ: 70889546 Pivovarské náměstí 1245/2, 500 03 Hradec Králové		
Č. zakázky: 111142		
Stupeň: DPS		
Formát: 2 x A4		
Datum: 04/2012		
Měřítko: 1:250/25		
Č. výkresu / Č. paré: 17.1.3.		

**Výstavba a rekonstrukce Domova Dolní zámek
Teplice nad Metují na zvláštní režim
IO 07 - Zpevněné plochy - 1.díl**

Název výkresu: **PODÉLNÝ PROFIL**