


Rozvaděč RE - stávající, upravený

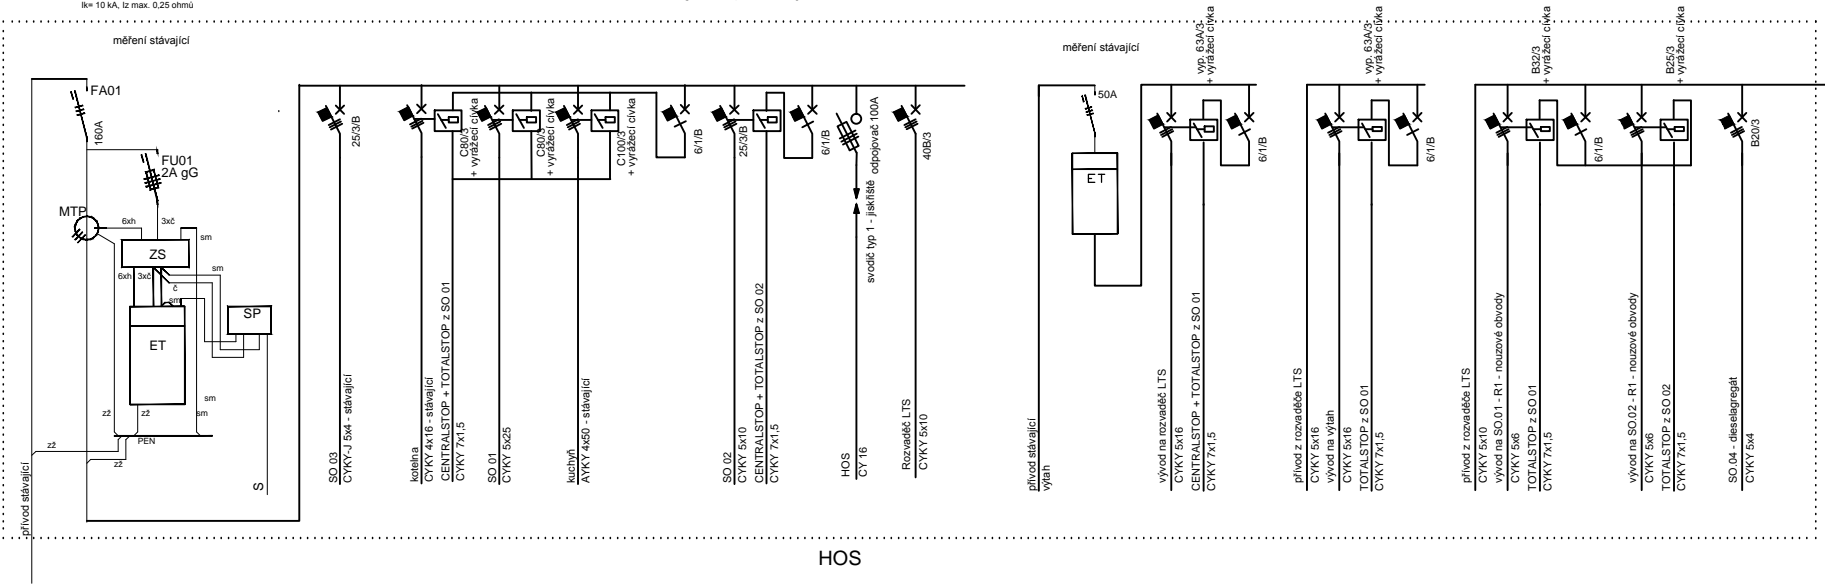

HOS

územňovací přívod Fežn 10 mm	bochr.vodící-rozvaděč RE
	CY 25
	rozvaděč R1
	CY 25
	rozvaděč R2
	CY 6
	rozvaděč R3
	CY 6
	kotelna - topení, boiler
	CY 25
	rozvaděč STA
	CY 6
	další rozvaděč R001
	CY 10

sever
CY 6
výťah 1
CY 6
výťah 2
CY 6
výťah 3
CY 6
vodovodní potrubí
CY 6
ÚB57
CY 6
MIS 1
CY 6



Broumovské stavební sdružení s.r.o.
U Horní brány 29, Broumov, 550 01

tel./fax: 491 523 543, e-mail: bss@bssbroumov.cz
IČO: 46504303, DIČ: CZ46504303

Zodpovědný projektant:		Ing. Jaroslav Šlapka	Ing. Jaroslav Šlapka	Ing. Jaroslav Šlapka
Vypracoval:		Pavel Jiráček	Pavel Jiráček	Pavel Jiráček
Kreslil:				
Místo stavby:		Teplice nad Metují		
Stavebník:		Královéhradecký kraj, IČ: 70889546 Pivovarské náměstí 1245/2, 500 03 Hradec Králové		
Název akce:		Výstavba a rekonstrukce Domova Dolní zámek Teplice nad Metují na zvláštní režim		
IO.04 - Přípojka elektrického vedení, VO, Díl 2 - silnoproud				
Název výkresu:		Rozvaděč RE		
Č. zakázky:		111142		
Stupeň:		DSP		
Formát:		4 x A4		
Datum:		02/2012		
Měřítko:				
Č. výkresu / Č. paré:		14.1.3.		