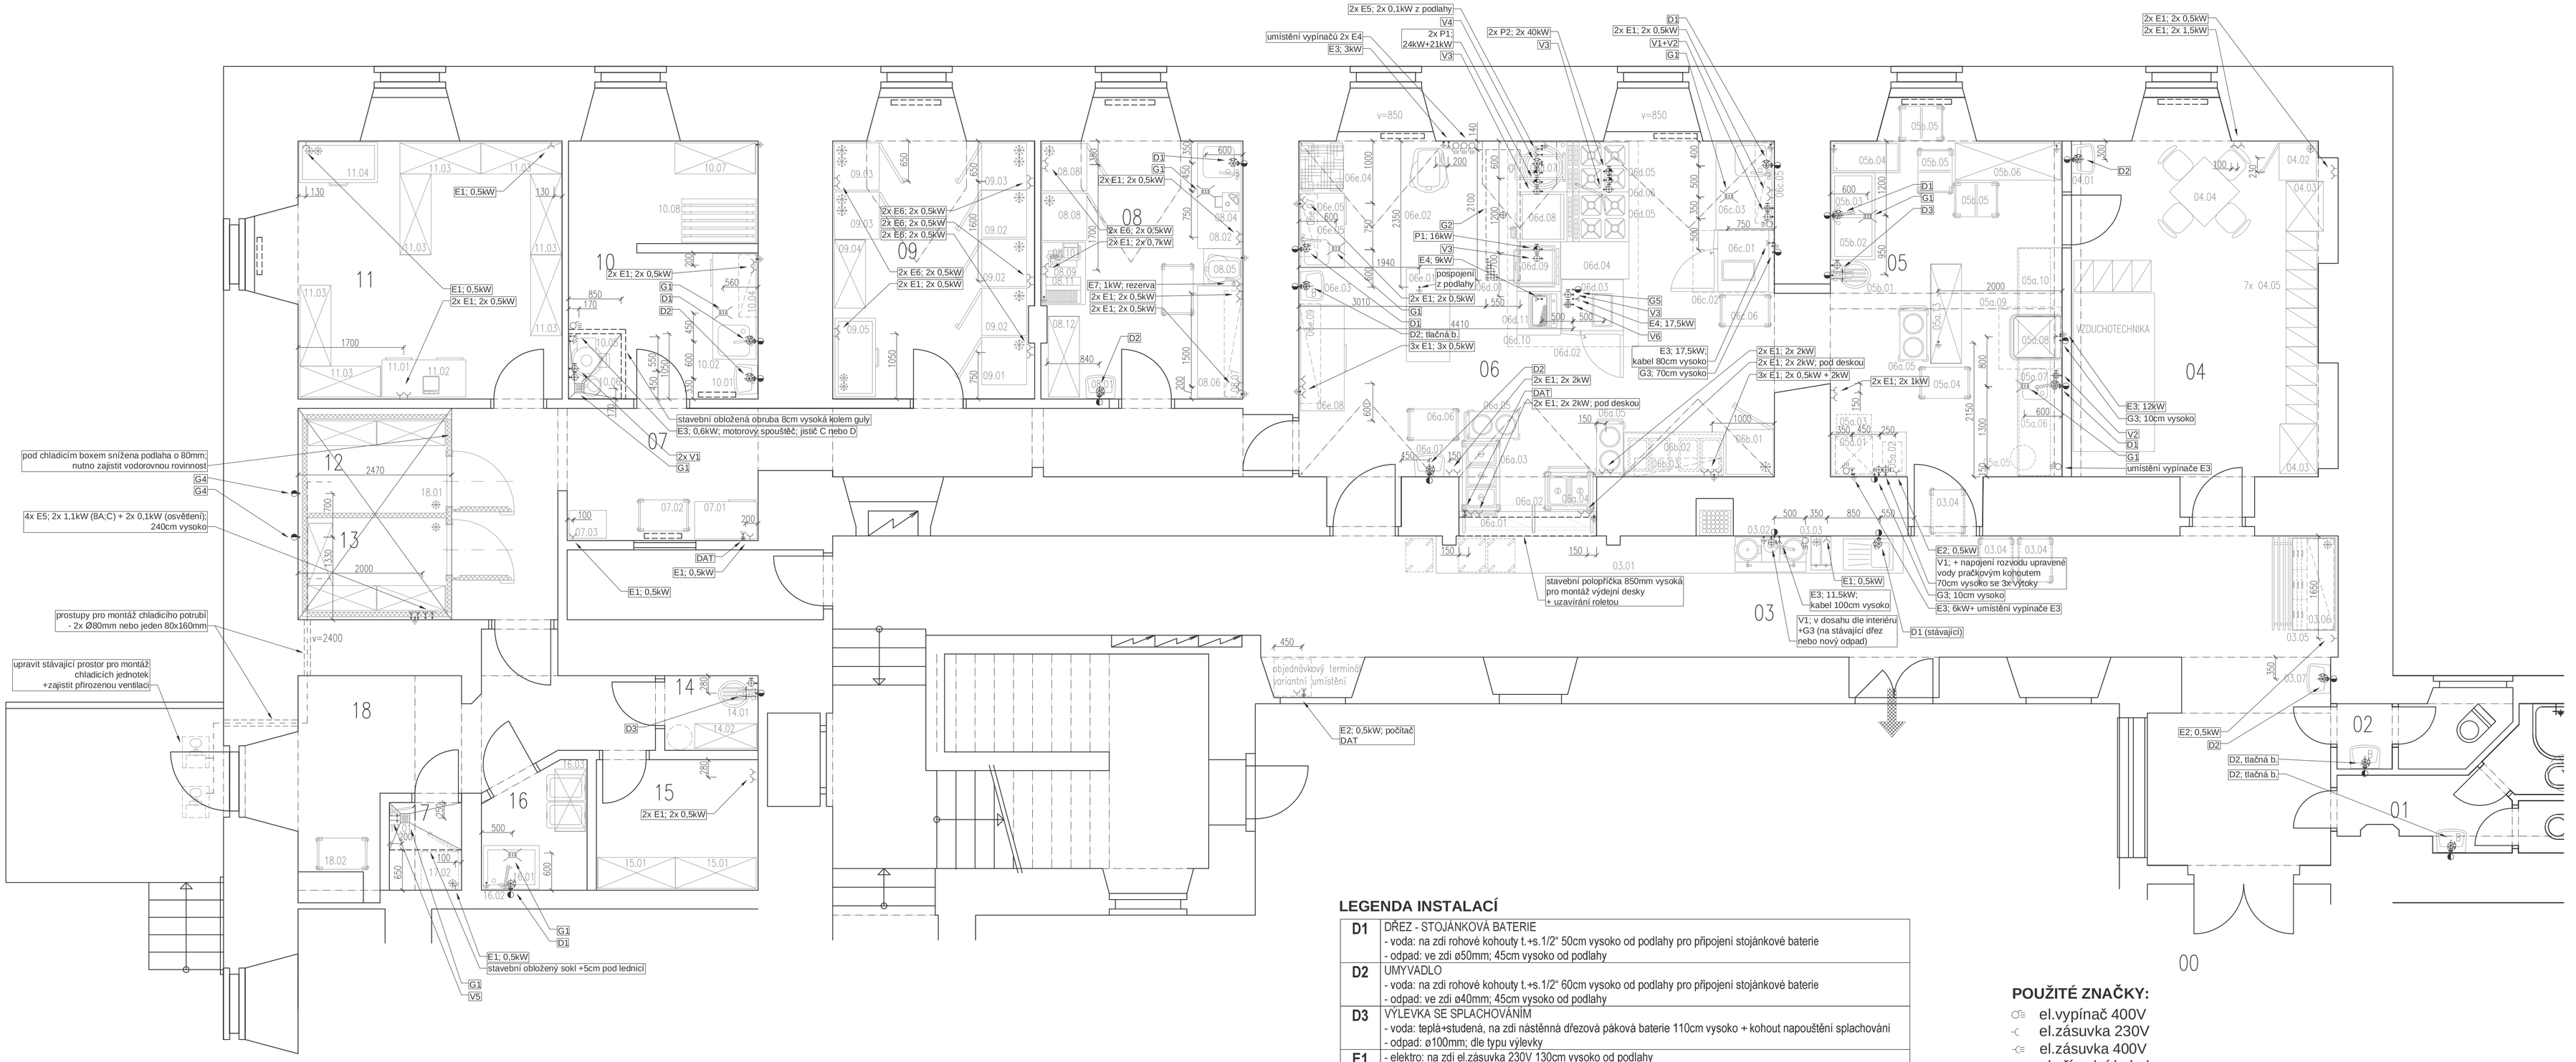

VÝDEJNÍ OKNO - ŘEZ

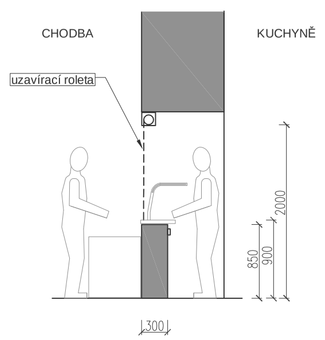

LEGENDA INSTALACÍ

D1	DŘEZ - STOJÁNKOVÁ BATERIE - voda: na zdi rohové kohouty t.+s.1/2" 50cm vysoko od podlahy pro připojení stojánkové baterie - odpad: ve zdi ø50mm; 45cm vysoko od podlahy
D2	UMYVADLO - voda: na zdi rohové kohouty t.+s.1/2" 60cm vysoko od podlahy pro připojení stojánkové baterie - odpad: ve zdi ø40mm; 45cm vysoko od podlahy
D3	VÝLEVKA SE SPLACHOVÁNÍM - voda: teplá+studená, na zdi nástěnná dřezová páková baterie 110cm vysoko + kohout napouštění splachování - odpad: ø100mm; dle typu výlevky
E1	- elektro: na zdi el.zásuvka 230V 130cm vysoko od podlahy
E2	- elektro: na zdi el.zásuvka 230V 70cm vysoko od podlahy
E3	- elektro: na zdi hlavní vypínač 400V 160cm vysoko od podlahy; umístění vypínače dle výkresu, pohyblivý přívod v chráničce ze zdi 10cm vysoko, volný konec 300cm dlouhý, příp. dle výkresu
E4	- elektro: na zdi hlavní vypínač 400V 160cm vysoko od podlahy; umístění vypínače dle výkresu, pohyblivý přívod v chráničce z podlahy, volný konec 300cm dlouhý, příp. dle výkresu
E5	- elektro: ze zdi (výška dle výkresu) nebo z podlahy v chráničce přívod 230V, volný konec 250cm dlouhý; odpojení v rozvaděči, v případě z podlahy chránička 15cm nad podlahu
E6	- elektro: na zdi el.zásuvka 230V 200cm vysoko od podlahy
E7	- elektro: na zdi el.zásuvka 400V 130cm vysoko od podlahy
G1	- gula v podlaze ø100mm, příp. dle výkresu
G2	- odpad: napojení podlahové nerezové vany se zápachovou uzávěrkou ∅110 svisle ve středu vany, hloubka vany 9cm + 5cm zápachová uzávěrka; odpad odolný horké vodě až 100°C; montáž vany stavba
G3	- odpad ve zdi ø50mm, výška dle výkresu; odolný horké vodě 80°C
G4	- odpad ve zdi stavební sifon ø40mm, výška 150cm od podlahy, pro kondenzát
G5	- odpad v podlaze ø50mm, odolný horké vodě 80°C
V1	- voda: studená, na zdi rohový pračkový kohout 3/4" vnější závit, výška 70cm od podlahy; příp. dle výkresu
V2	- voda: studená změkčená, na zdi rohový pračkový kohout 3/4" vnější závit, výška 70cm od podlahy; ukončení rozvodu změkčené vody od změkčovače v místnosti myti stolního nádobí
V3	- voda: studená; z podlahy rohový kohout vodorovně 3/4" vnější závit 8cm vysoko od podlahy
V4	- voda: teplá+studená, z podlahy rohové kohouty t.+s.3/4" vnější závit 8cm vysoko od podlahy
V5	- voda: teplá+studená, na zdi nástěnná dřezová páková baterie 110cm vysoko
V6	- voda: studená změkčená, z podlahy rohový kohout vodorovně 3/4" vnější závit 8cm vysoko od podlahy; ukončení rozvodu změkčené vody od změkčovače v místnosti myti stolního nádobí
P1	- zemní plyn: z podlahy trubka, koleno, uzavírací kohout, vodorovně vnitřní závit 1/2" 8cm vysoko od podlahy; přívodní větev je blokovaná automatickým ventilem v případě vypnutí vzduchotechniky
P2	- zemní plyn: z podlahy trubka, koleno, uzavírací kohout, vodorovně vnitřní závit 1/2" 8cm vysoko od podlahy; přívodní větev neblokovaná
DAT	- na zdi 70cm vysoko krabice se zásuvkami datového propojení (samostatný projekt)

POUŽITÉ ZNAČKY:

- el.vypínač 400V
- el.zásuvka 230V
- el.zásuvka 400V
- el.přívodní kabel
- el.pospojení 10cm vysoko
- vodovodní baterie
- vodovodní kohout studená v.
- kohout - změkčená voda
- vodovodní kohouty t.+s.v.
- odpad
- gula v podlaze
- datové připojení

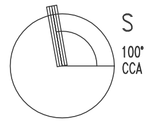

KOPIDLNO ČP. 1, STŘEDNÍ ŠKOLA ZAHRADNICKÁ
REKONSTRUKCE ŠKOLNÍ KUCHYNĚ

INVESTOR		GENERÁLNÍ PROJEKTANT	
STŘEDNÍ ŠKOLA ZAHRADNICKÁ KOPIDLNO		ARKO spol. s r.o.	
HILMAROVO NÁMĚSTÍ ČP. 1		JIŽNÍ 870	
KOPIDLNO		500 03 HRADEC KRÁLOVÉ	
IČ 64812201		IČ 15061370	
DOKUMENTACE PRO PROVÁDĚNÍ STAVBY ÚNOR 2011, AKTUALIZACI PROVEDLA V ÚNORU 2016 FIRMA AMX s.r.o., SLEZSKÁ 848, HRADEC KRÁLOVÉ, IČ 25983857			
ODDÍL DOKUMENTACE	TECHNOLOGIE STRAVOVÁNÍ		
ZPRACOVATEL ODDÍLU	TREFA s.r.o., Škroupova 441, 500 02 HRADEC KRÁLOVÉ, IČO 15061451		
ZODPOVĚDNÝ PROJEKTANT	ING. TOMÁŠ DYNTAR		
ZAKÁZKOVÉ ČÍSLO	G/N10314		
DATUM	ÚNOR 2016	MĚŘÍTKO 1: 50	
NÁZEV PŘÍLOHY		NOVÝ STAV	
INSTALACE TECHNOLOGIE 1.NP			

ARKO spol. s r.o.
HRADEC KRÁLOVÉ
JIŽNÍ 870
IČ 15061370

TREFA
GASTRONOMICKÁ ZAŘÍZENÍ
HRADEC KRÁLOVÉ
www.trefahk.cz

OZNAČENÍ PŘÍLOHY
D. 1. 4. a. 4