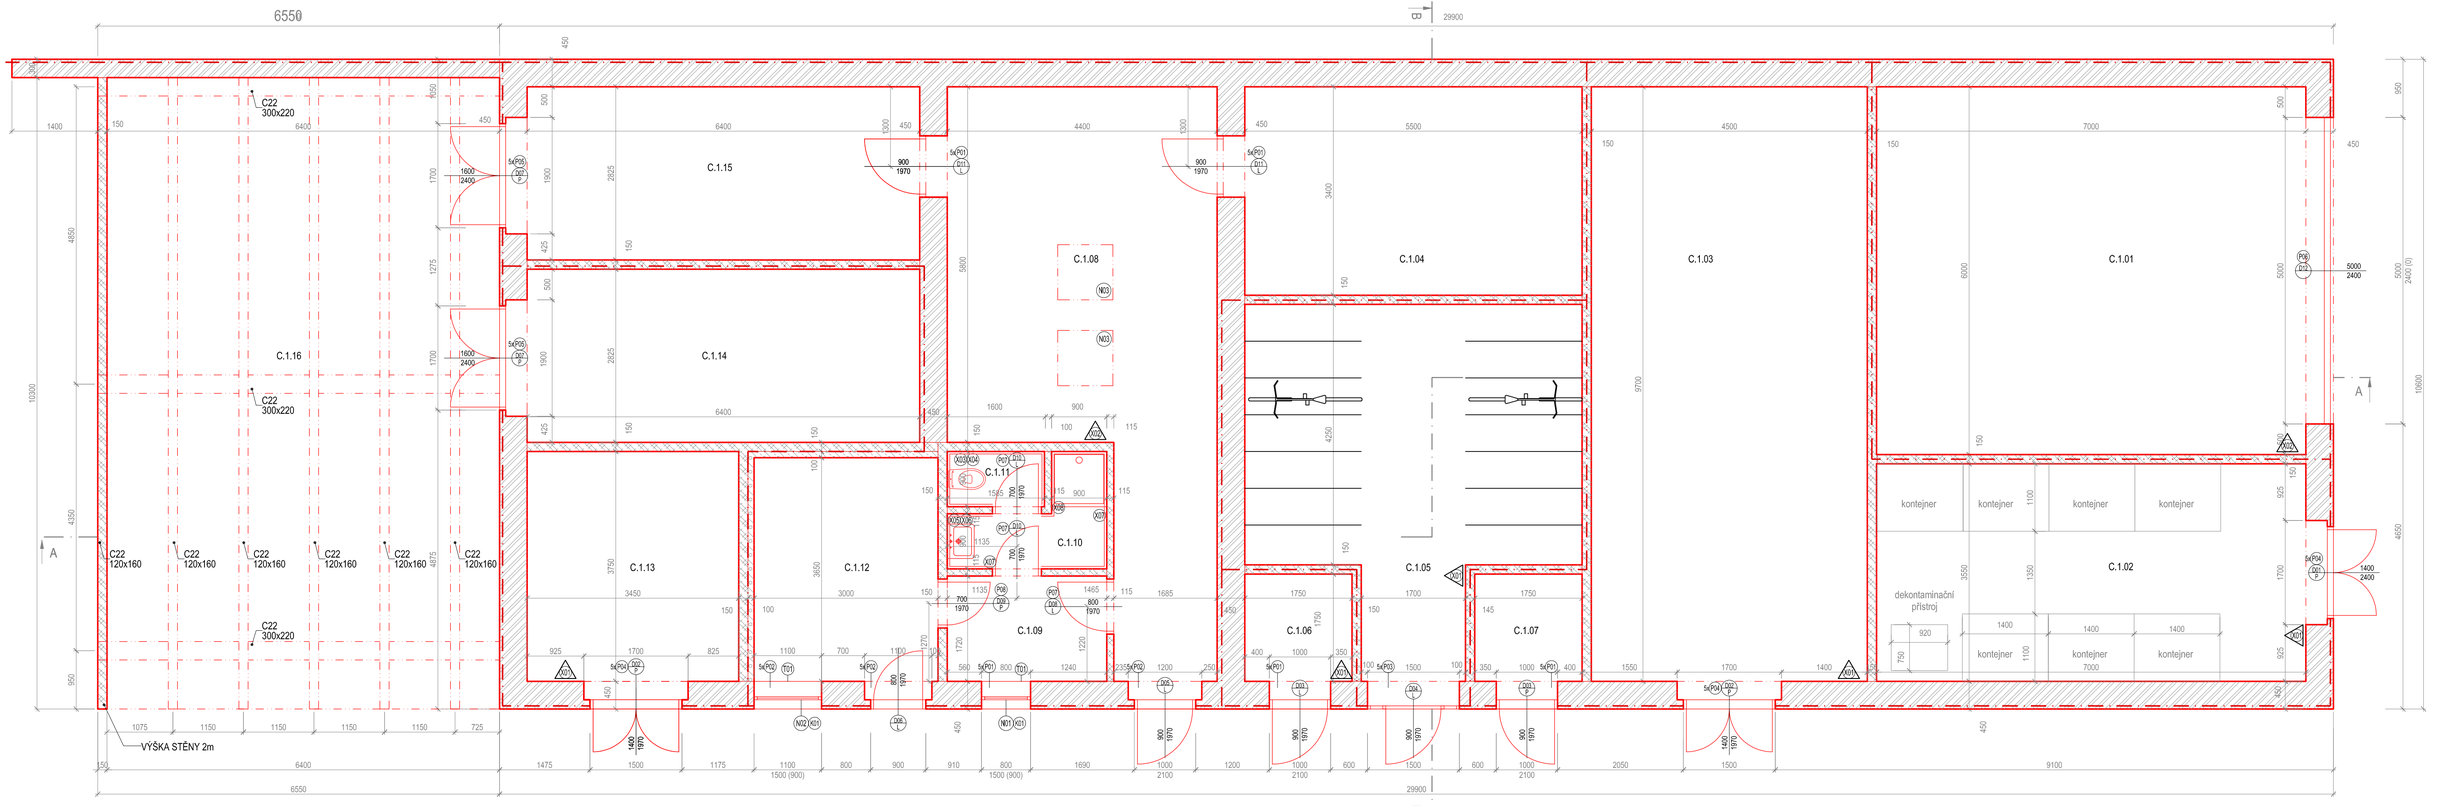

TABULKA MÍSTNOSTÍ

číslo	účel místnosti	plocha (m2)	úprava podlah	skladba podlahy	úprava stěn	úprava stropů	poznámky
C.1.01	dvougaráž	42,0	průmyslová stěrka	P10	omítka	omítka	
C.1.02	komunální odpad	24,9	průmyslová stěrka	P10	omítka	omítka	včetně lisu na pleny
C.1.03	sklad nových plen	41,0	průmyslová stěrka	P06	omítka	omítka	
C.1.04	sklad	18,7	průmyslová stěrka	P06	omítka	omítka	
C.1.05	kotelna	26,6	průmyslová stěrka	P10	omítka	omítka	
C.1.06	nebezpečný odpad	3,1	průmyslová stěrka	P10	omítka	omítka	sklad infekčního materiálu
C.1.07	biologický odpad	3,1	průmyslová stěrka	P10	omítka	omítka	
C.1.08	dílna	32,2	průmyslová stěrka	P07	omítka	omítka	
C.1.09	zázemí dílny	4,6	keramická dlažba	P08	omítka	omítka	SDK podhled, s.v. 2,7m
C.1.10	umývárna, sprcha	3,3	keramická dlažba	P08	ker. obklad, výška 2,0 m	omítka	SDK podhled, s.v. 2,7m
C.1.11	WC	1,5	keramická dlažba	P08	ker. obklad, výška 2,0 m	omítka	SDK podhled, s.v. 2,7m
C.1.12	kancelář	11,0	zátěžěový koberec	P09	omítka	omítka	SDK podhled, s.v. 2,7m
C.1.13	sklad OOPP	12,9	průmyslová stěrka	P06	omítka	omítka	
C.1.14	sklad zahradní techniky	18,0	průmyslová stěrka	P10	omítka	omítka	
C.1.15	sklad	18,0	průmyslová stěrka	P06	omítka	omítka	
C.1.16	pergola	66,0	betonová dlažba	P11	omítka	omítka	
	CELKEM	326,90					

LEGENDA MATERIÁLŮ:

- OBVODOVÉ A NOSNÉ KERAMICKÉ ZDIVO tl. 300 a 450 mm
- VNITŘNÍ PŘÍČKA Z KERAMICKÉHO ZDIVA tl. 100 a 150 mm
- TEPELNĚ IZOLAČNÍ PŘÍDOBÍVKA Z INTERIÉROVÉ STRANY tl. 100 mm
- DUTINOVÉ PŘEDEPJATÉ PANELY, tl. 250 mm
- TEPELNÁ IZOLACE
- DŘEVĚNÁ KONSTRUKCE PERGOLY
- KERAMICKÝ OBKLAD
- H HYDRANT
- HASICÍ PŘÍSTROJ - VIZ PD ČÁST PBŘ
- HRANICE POŽÁRNÍHO ÚSEKU

Zo ZÁMEČNICKÉ VÝROBKY
Tsi TRUHLÁŘSKÉ VÝROBKY
Oss OSTATNÍ VÝROBKY
Kos KLEMPÍŘSKÉ VÝROBKY
Pos PŘEKLADY

POZNÁMKY:

- KRUHOVÉ OTVORY KOTOVÁNY NA STŘED
- VŠECHNY SDK PŘÍČKY VYPLNIT MIN. 40mm MINERÁLNÍ IZOLACE, OBJEMOVÁ HMOTNOST IZOLACE DLE TYPU A UMÍSTĚNÍ PŘÍČKY A DLE PRAVIDEL VÝROBCE
- BUDOU PROVEDENY NOVÉ MALBY - BARVA BÍLÁ
- NOVÉ KONSTRUKCE JSOU KRESLENY A KÓTOVÁNY S OMÍTKAMI
- ZOBRAZENY JSOU OTVORY A PROSTUPY V NOSNÝCH KONSTRUKCÍCH VĚTŠÍ NEŽ 80x80mm, MENŠÍ PROSTUPY JSOU UVAŽOVANÉ JAKO DODATEČNĚ VRTANÉ, V PŘÍČKÁCH JSOU ZOBRAZENY OTVORY JEN TAKOVÉ, KTERÉ VYŽADUJÍ STATICKOU ÚPRAVU.
- OZNAČENÉ SKLADBY VIZ, DOPLŇEK TECHNICKÉ ZPRÁVY "SKLADBY KONSTRUKCÍ"
- MATERIÁLOVÉ A KVALITATIVNÍ STANDARDY VIZ TECHNICKÁ ZPRÁVA
- PRŮCHODKY A TECHNOLOGICKÉ ROZVODY ZABETONOVAT AŽ PO SCHVÁLENÍ SUBDODAVATELI PŘÍSLUŠNÝCH PROFESNÍCH ČÁSTÍ, BETONOVÉ KONSTRUKCE PROVÁDĚT V KOORDINACI S PROJEKTY PROFESÍ
- OTVORY U POŽÁRNÍCH KLAPEK DOZDÍT AŽ KE KLAPKÁM
- ROZMĚSTĚNÍ PODLAHOVÝCH KRABIC BUDE UPŘESNĚNO DLE POŽADAVKU UŽIVATELŮ
- SERVISNÍ PŘÍSTUPY K VZT (SERVA, VÝMĚNY FILTRŮ) JSOU PODROBNĚ UVEDENY V PROFESI VZT
- PŘED PROVÁDĚNÍM PROSTUPŮ, ZEJMÉNA JÁDROVÝCH VRTŮ NUTNO UPŘESNIT POLOHU A ROZMĚRY DLE POKYNŮ JEDNOTLIVÝCH PROFESÍ, ZMĚNY POLOHY A VELIKOSTI NUTNO KONZULTOVAT SE STATIKEM
- PRŮCHODKY A CHRÁNIČKY V OBVODOVÝCH KONSTRUKCÍCH POD TERÉNEM ŘÁDNĚ UTĚSNIT PROTI SPODNÍ VODĚ (HYDROIZOLAČNÍ LÍMCE, NÁTĚRY, INJEKTÁŽE, UCPÁVKY...)
- ZKRATKY PROFESÍ: SDK=SÁDROKARTON, ZTI=ZDRAVOTECHNIKA, VZT=VZDUCHOTECHNIKA, CHL=CHLAZENÍ EL=SILNOPROUD, SLA=SLABOPROUD, ÚT=VYTÁPĚNÍ, STA=STATIKA
- STĚNY HYGIENICKÉHO ZÁZEMÍ BUDOU OPATŘENY KERAMICKÝM OBKLADEM DO VÝŠKY 2200 mm NAD PODLAHOU

±0,000 = 255,05 m n. m. B.p.v.

generální projektant

Group 99 s.r.o.
Tomešova 10a
602 00 Brno

projektant části

Ateliér 99
Purkyňova 99
612 00 Brno

architekt	Ing. arch. Barbora Hejtmánková	vypracoval	Ing. arch. Barbora Hejtmánková
HIP	Ing. Dagmar Pilařová	kreslil	Ing. arch. Barbora Hejtmánková
kontroloval	Ing. Dagmar Pilařová	zodp. projektant	Ing. Dagmar Pilařová
stavebník	Královéhradecký kraj, IČO 70889546, Pivovarské náměstí 1245, 500 03 Hradec Králové		
místo stavby	Revoluční 84, 503 04 Černožice		

REKONSTRUKCE STÁVAJÍCÍHO UBYTOVACÍHO OBJEKTU "A" DOMOVA DŮCHODCŮ ČERNOŽICE

název stavby	
objekt	**SO.02 - objekt "C"**
část	**D.1.1 - ARCHITEKTONICKO-STAVEBNÍ ŘEŠENÍ**
název dokumentu	**PŮDORYS - NAVRŽENÝ STAV**

dokument	15–21
datum	12/2015
formát	2 x A4
stupeň	DPS
revize	00
měřítko	1:50
číslo přílohy	31