POHLED VÝCHODNÍ

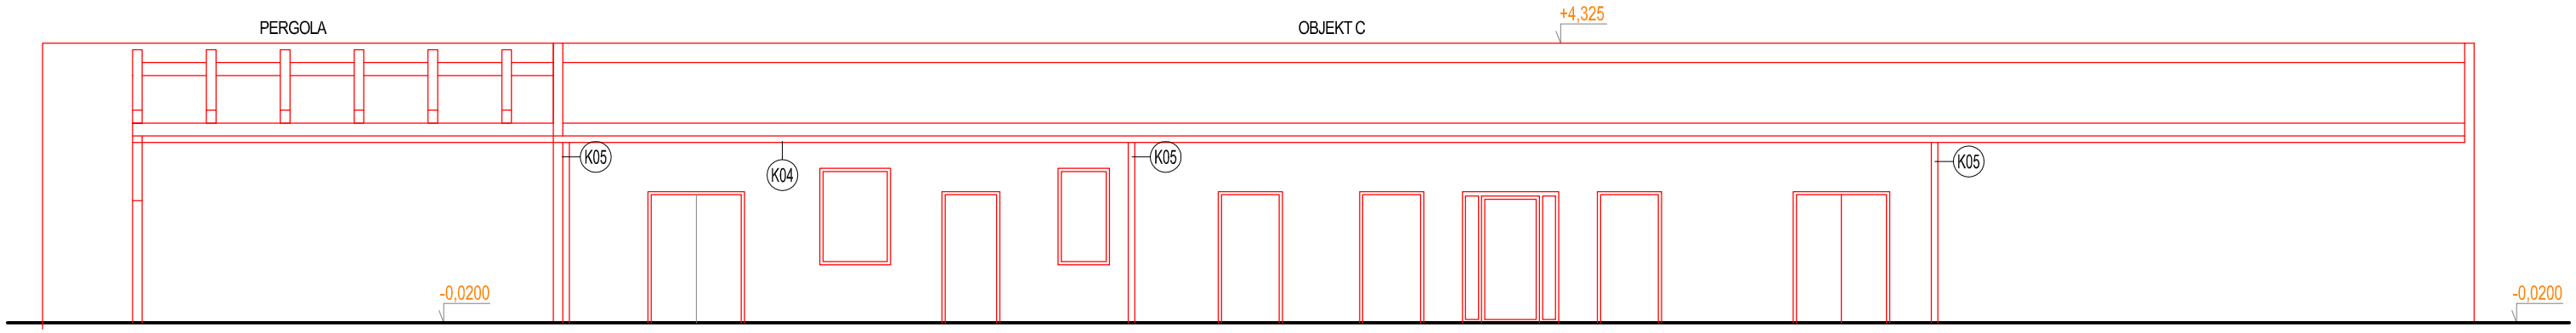

POHLED JIŽNÍ - ŘEZ PERGOLOU

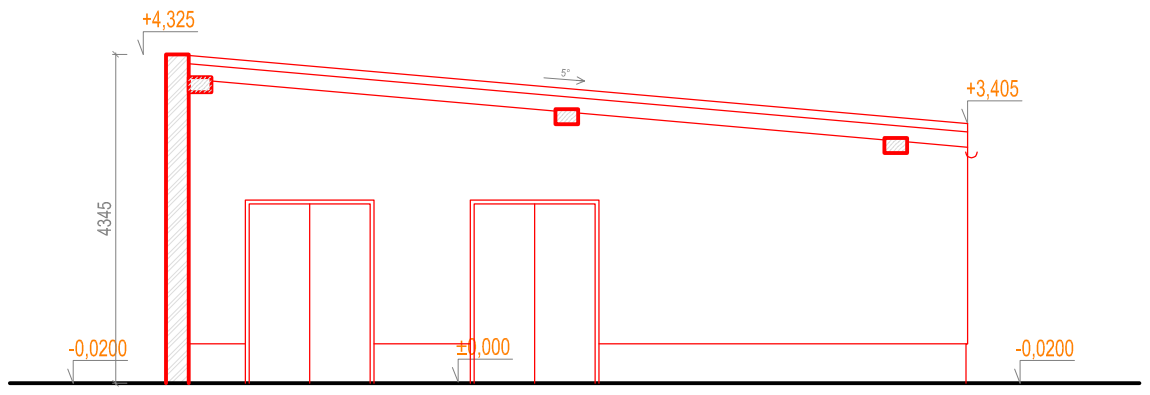

POHLED JIŽNÍ OBJEKT C S PERGOLOU

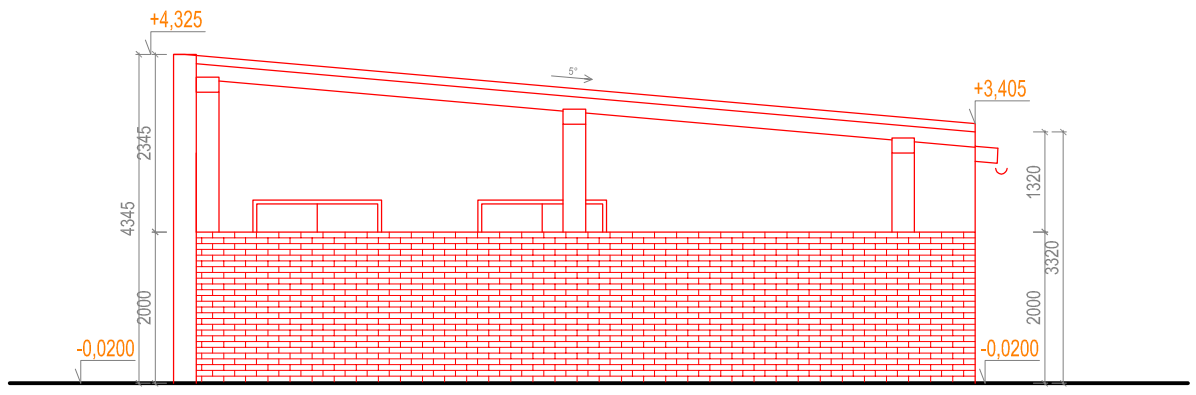

POHLED SEVERNÍ

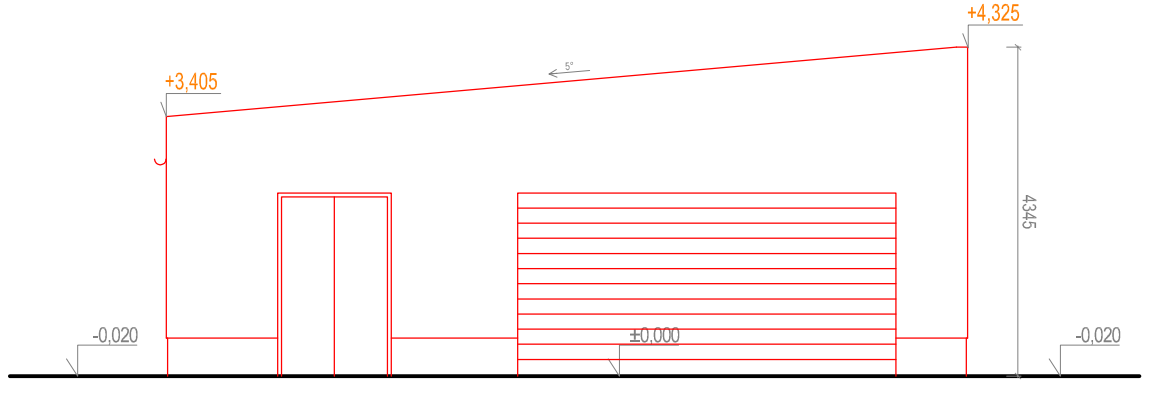

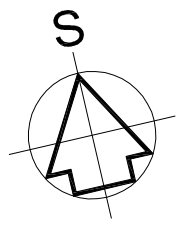

±0,000 = 255,05 m n. m. B.p.v.

generální projektant	projektant části
Group 99 s.r.o. Tomešova 10a 602 00 Brno	Ateliér 99 Purkyňova 99 612 00 Brno

architekt	Ing. arch. Barbora Hejtmánková	vypracoval	Ing. arch. Barbora Hejtmánková
HIP	Ing. Dagmar Pilařová	kreslil	Ing. arch. Barbora Hejtmánková
kontroloval	Ing. Dagmar Pilařová	zodp. projektant	Ing. Dagmar Pilařová
stavebník	Královéhradecký kraj, IČO 70889546, Pivovarské náměstí 1245, 500 03 Hradec Králové		
místo stavby	Revoluční 84, 503 04 Černožice		

název stavby	**REKONSTRUKCE STÁVAJÍCÍHO UBYTOVACÍHO OBJEKTU "A" DOMOVA DŮCHODCŮ ČERNOŽICE**
objekt	**SO.02 - objekt "C"**
část	**D.1.1 - ARCHITEKTONICKO-STAVEBNÍ ŘEŠENÍ**
název dokumentu	**POHLEDY - NAVRŽENÝ STAV**

dokument	15-21
datum	12/2015
formát	2 x A4
stupeň	DPS
revize	00
měřítko	**1:100**
číslo přílohy	**34**