


LEGENDA:

- | REVIZE Č. | OPIS REVIZE | DATUM REVIZE |
|-----------|-------------|--------------|
| | | |

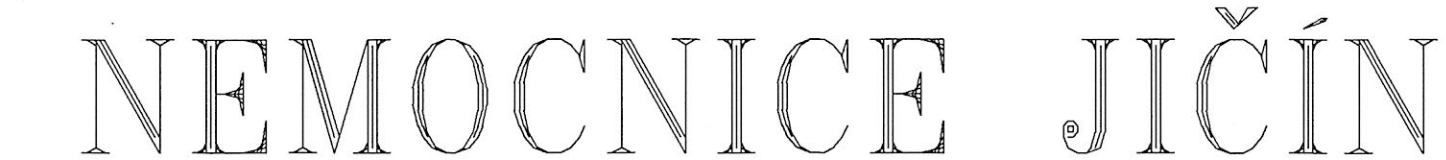

ODP. PROJEKTANT	VYPRACOVAL	SCHVÁLIL	
Ing. A. Získal	Ing. J. Škarda, Z. Eger	Ing. A. Získal	

STAVBA	OKRESNÍ NEMOCNICE JIČÍN PAVILON RDG 2.etapa-rekonstrukce a dostavba	STUPENĚ DOKUMENTACE SKUTEČNÉ PROVEDENÍ
OBJEKT (PS)	část 5-SO 25-Pavilon RDG	ČÍSLO ZAKÁZKY 6003/01-502
Díl.	D500 - ELEKTRO - SILNOPROUD	MĚŘÍTKO 1 : 50
NÁZEV PŘÍLOHY 2. PODLAŽÍ		DATUM DOKONČENÍ 05.2003
		POČET FORMÁTŮ 10x A4
		STUPENĚ UTAJENÍ
		ČÍSLO KOPIE
		ČÍSLO PŘÍLOHY 504