


PRÍZEMÍ - LŮŽKOVÉ KŘÍDLO 1:200
ODDĚLENÍ ORL LŮŽ.JEDNOTKA 24 LŮŽEK

část A1 část A2

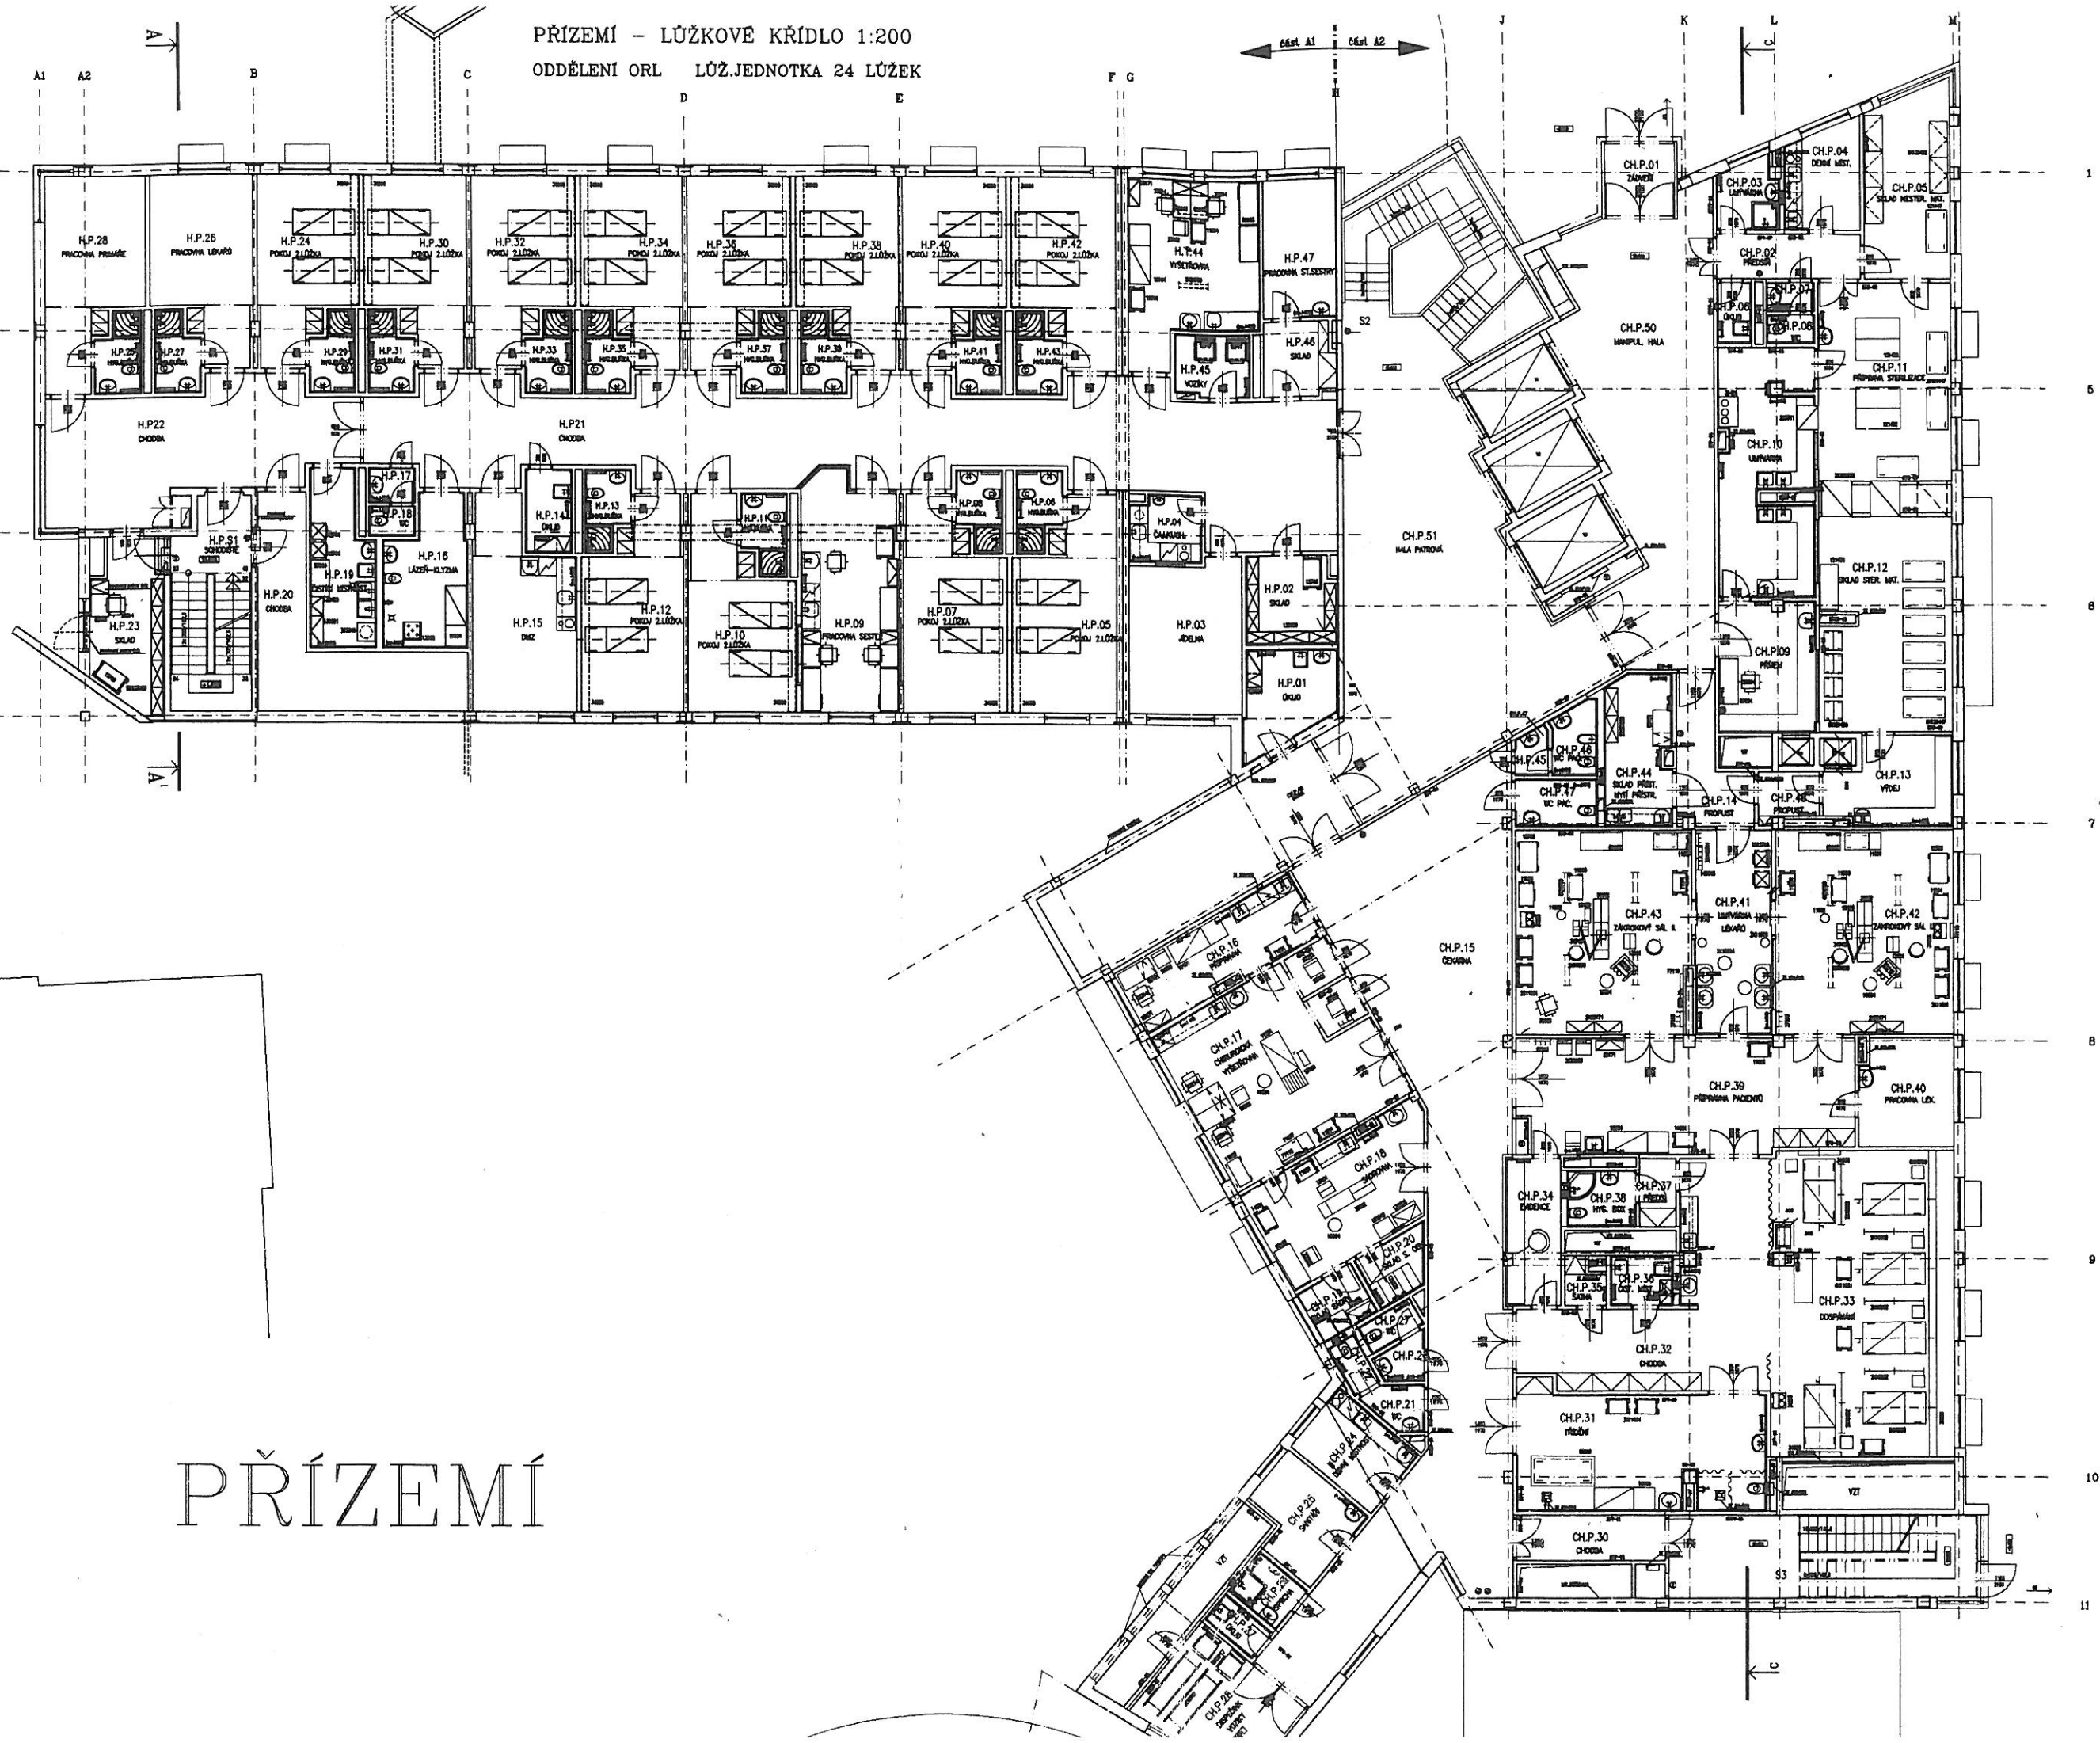

STERILIZACE

PRÍZEMÍ - KOMPLEMENT 1:200

CHIRURGICKÁ AMBULANCE A POHOTOVOST

PRÍZEMÍ