




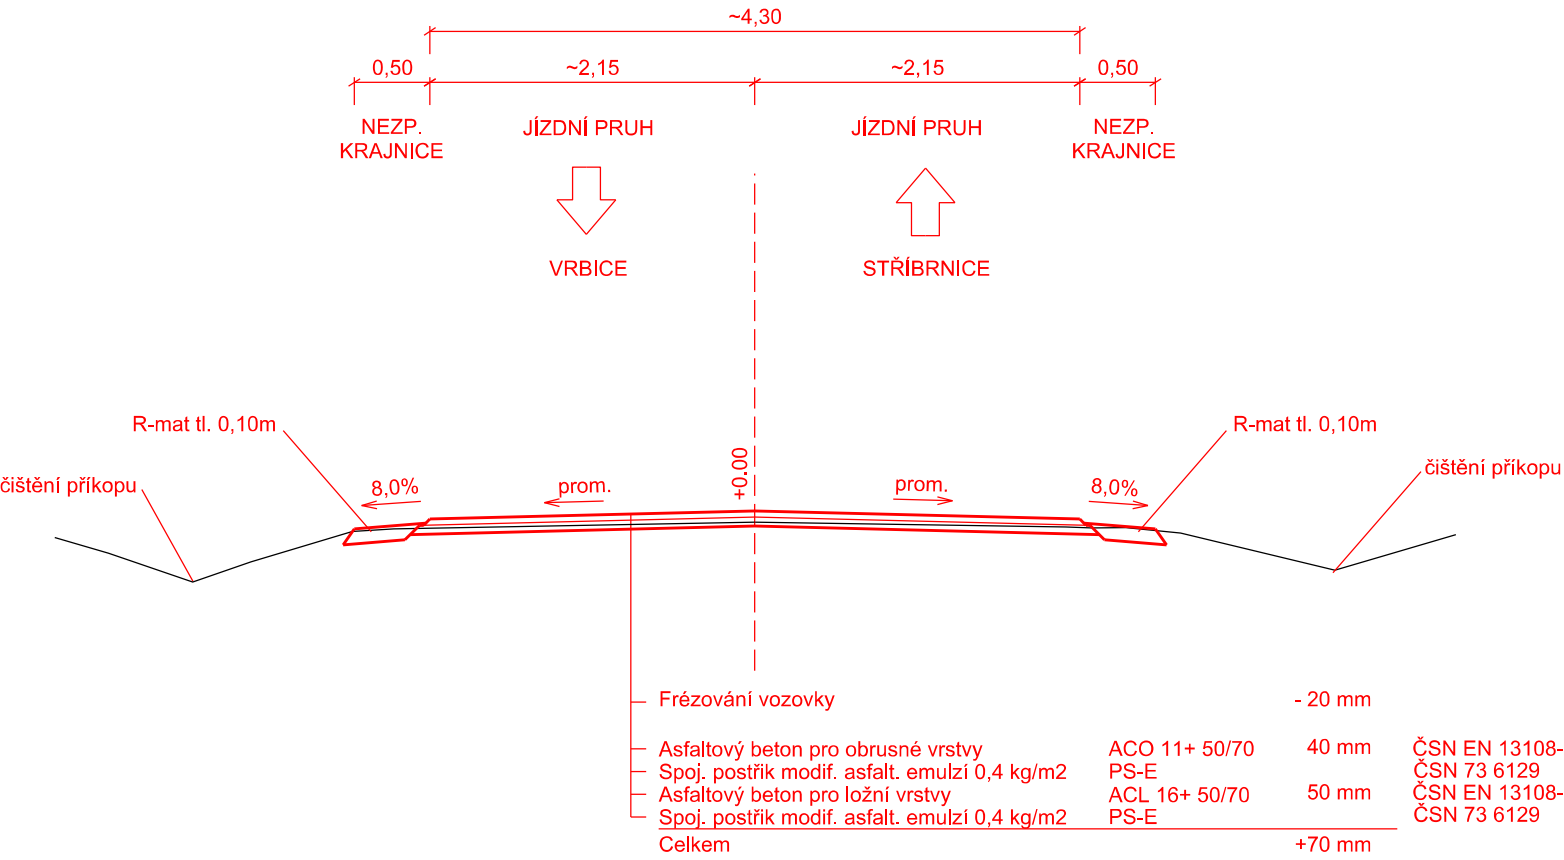


VZOROVÝ PŘÍČNÝ ŘEZ
M 1:50



Pozn.: Frézování vozovky v tl. 20mm bude provedeno cca na 30% plochy vozovky (bude upřesněno vizuální prohlídkou)

<div>OBJEDNATEL:</div> <div><div>KRÁLOVÉHRADECKÝ KRAJ</div></div> <div>Královéhradecký kraj Pivovarské náměstí 1245 500 03 Hradec Králové</div>	NÁZEV AKCE: <div>III/32744 Vrbice</div>						
	ČÁST / STAVEBNÍ OBJEKT: <div>SO 101 - SILNICE</div>						
	PŘÍLOHA: <div>Vzorový příčný řez</div>						
<div>ZHOTOVITEL:</div> <div><div>M - PROJEKCE</div></div> <div>M - PROJEKCE s.r.o. Resslova 956 500 02 Hradec Králové www.m-projekce.cz</div>	ZODP, PROJEKTANT:		Ing. P. HÁJEK				PARÉ:
	VYPRACOVAL:		Ing. P. HÁJEK				
	KONTROLA:		Ing. T. NOSEK				
	MĚŘÍTKO:		Č. ZAKÁZKY:	STUPEŇ:	DATUM:	ČÁST:	PŘÍLOHA:
	1:50		16-1-001	PDPS	05/2016	C	2