
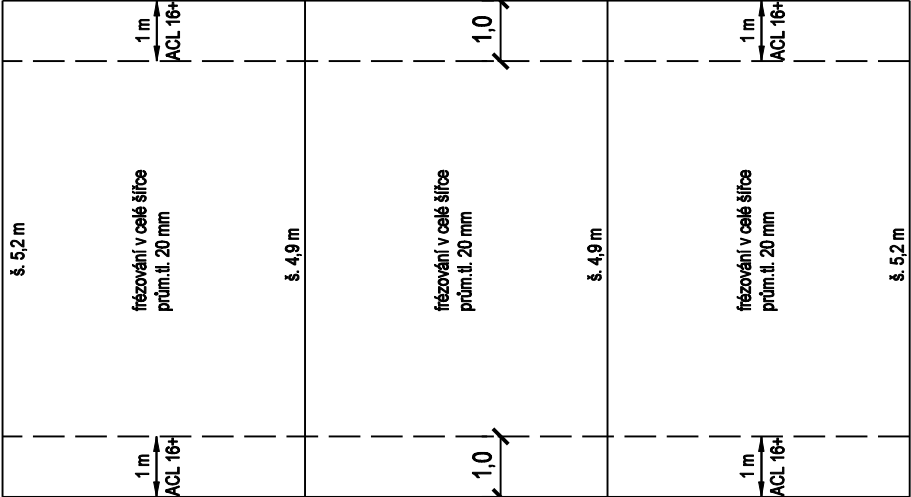
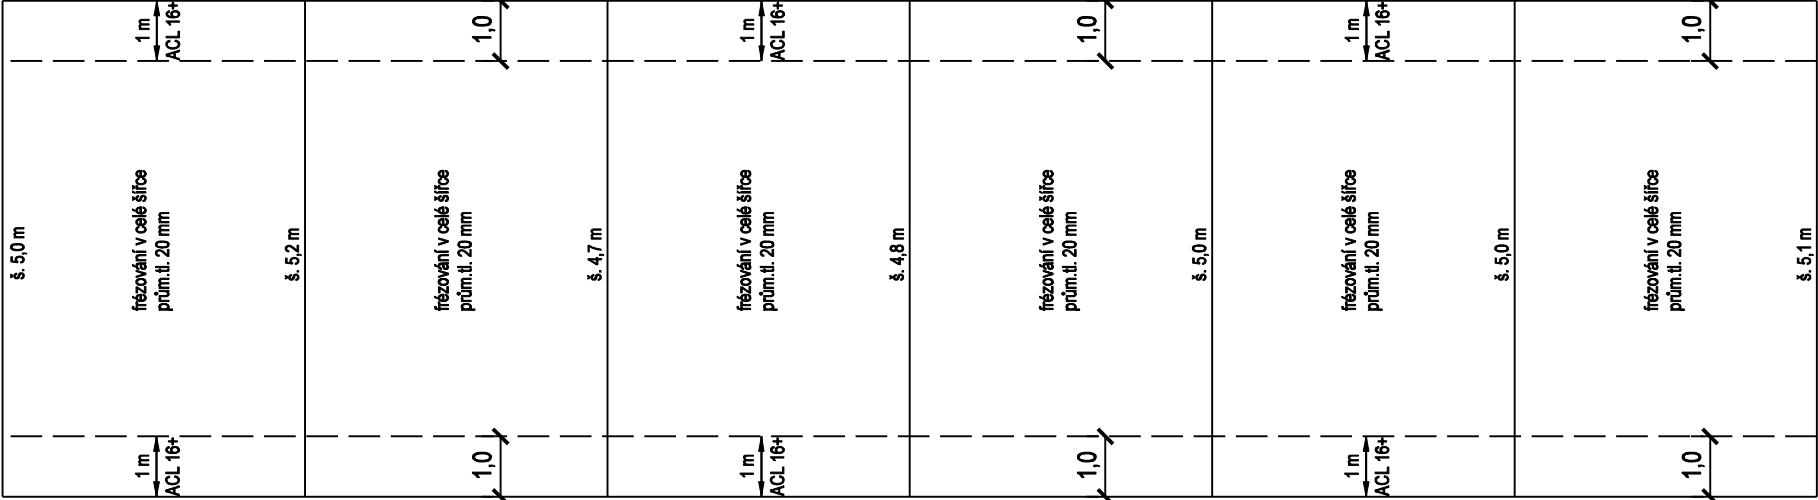
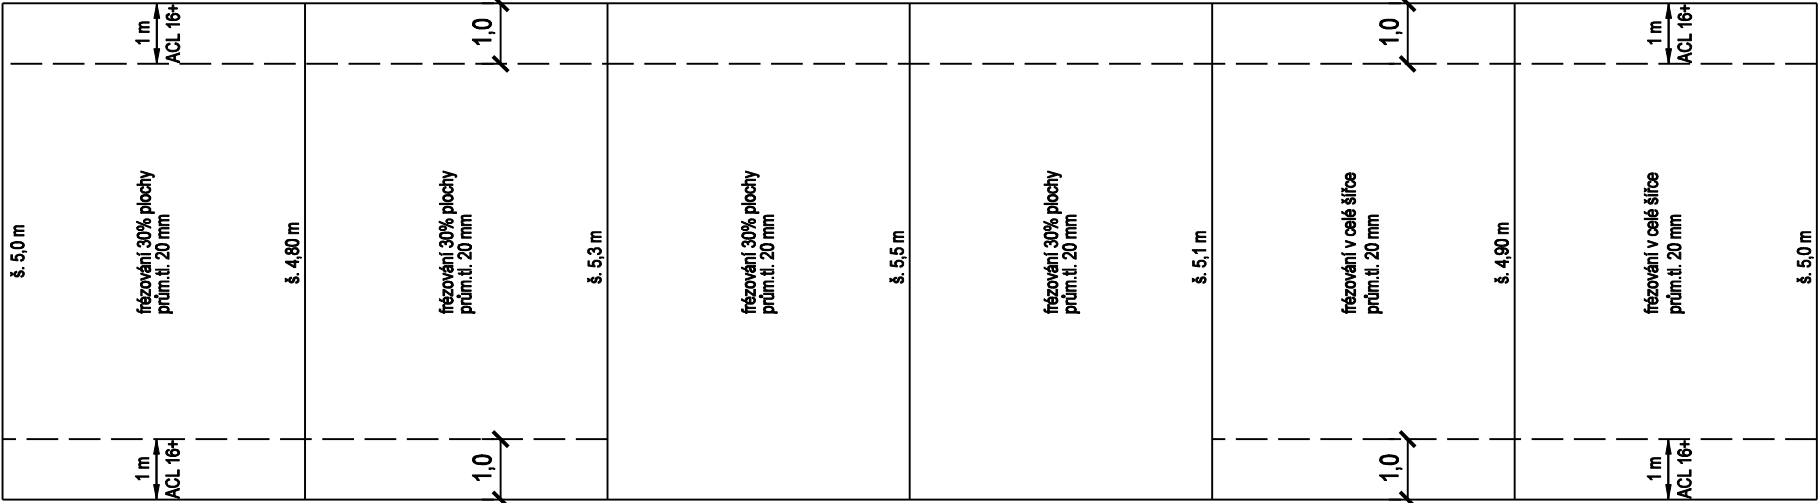


ZDELOV

ZÚ = 0,000

spáta provedené úpravy  
fréz. náběh  
fréz. drážky + záhlavka

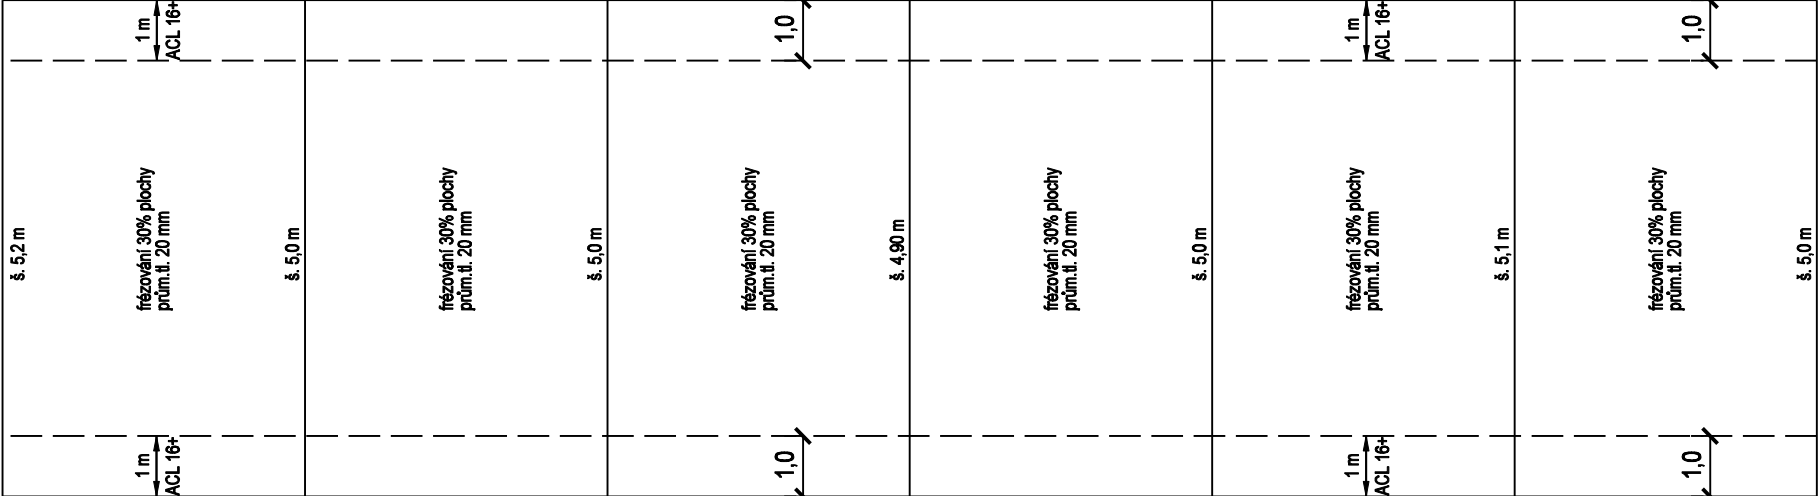

KOSTELEČ NAD ORLICÍ

KÚ = 1050  
spáta provedené úpravy  
fréz. náběh  
fréz. drážky + záhlavka