


VZOROVÉ PŘÍČNÉ ŘEZY

M 1:50


VZOROVÝ PŘÍČNÝ ŘEZ V PŘÍMÉ

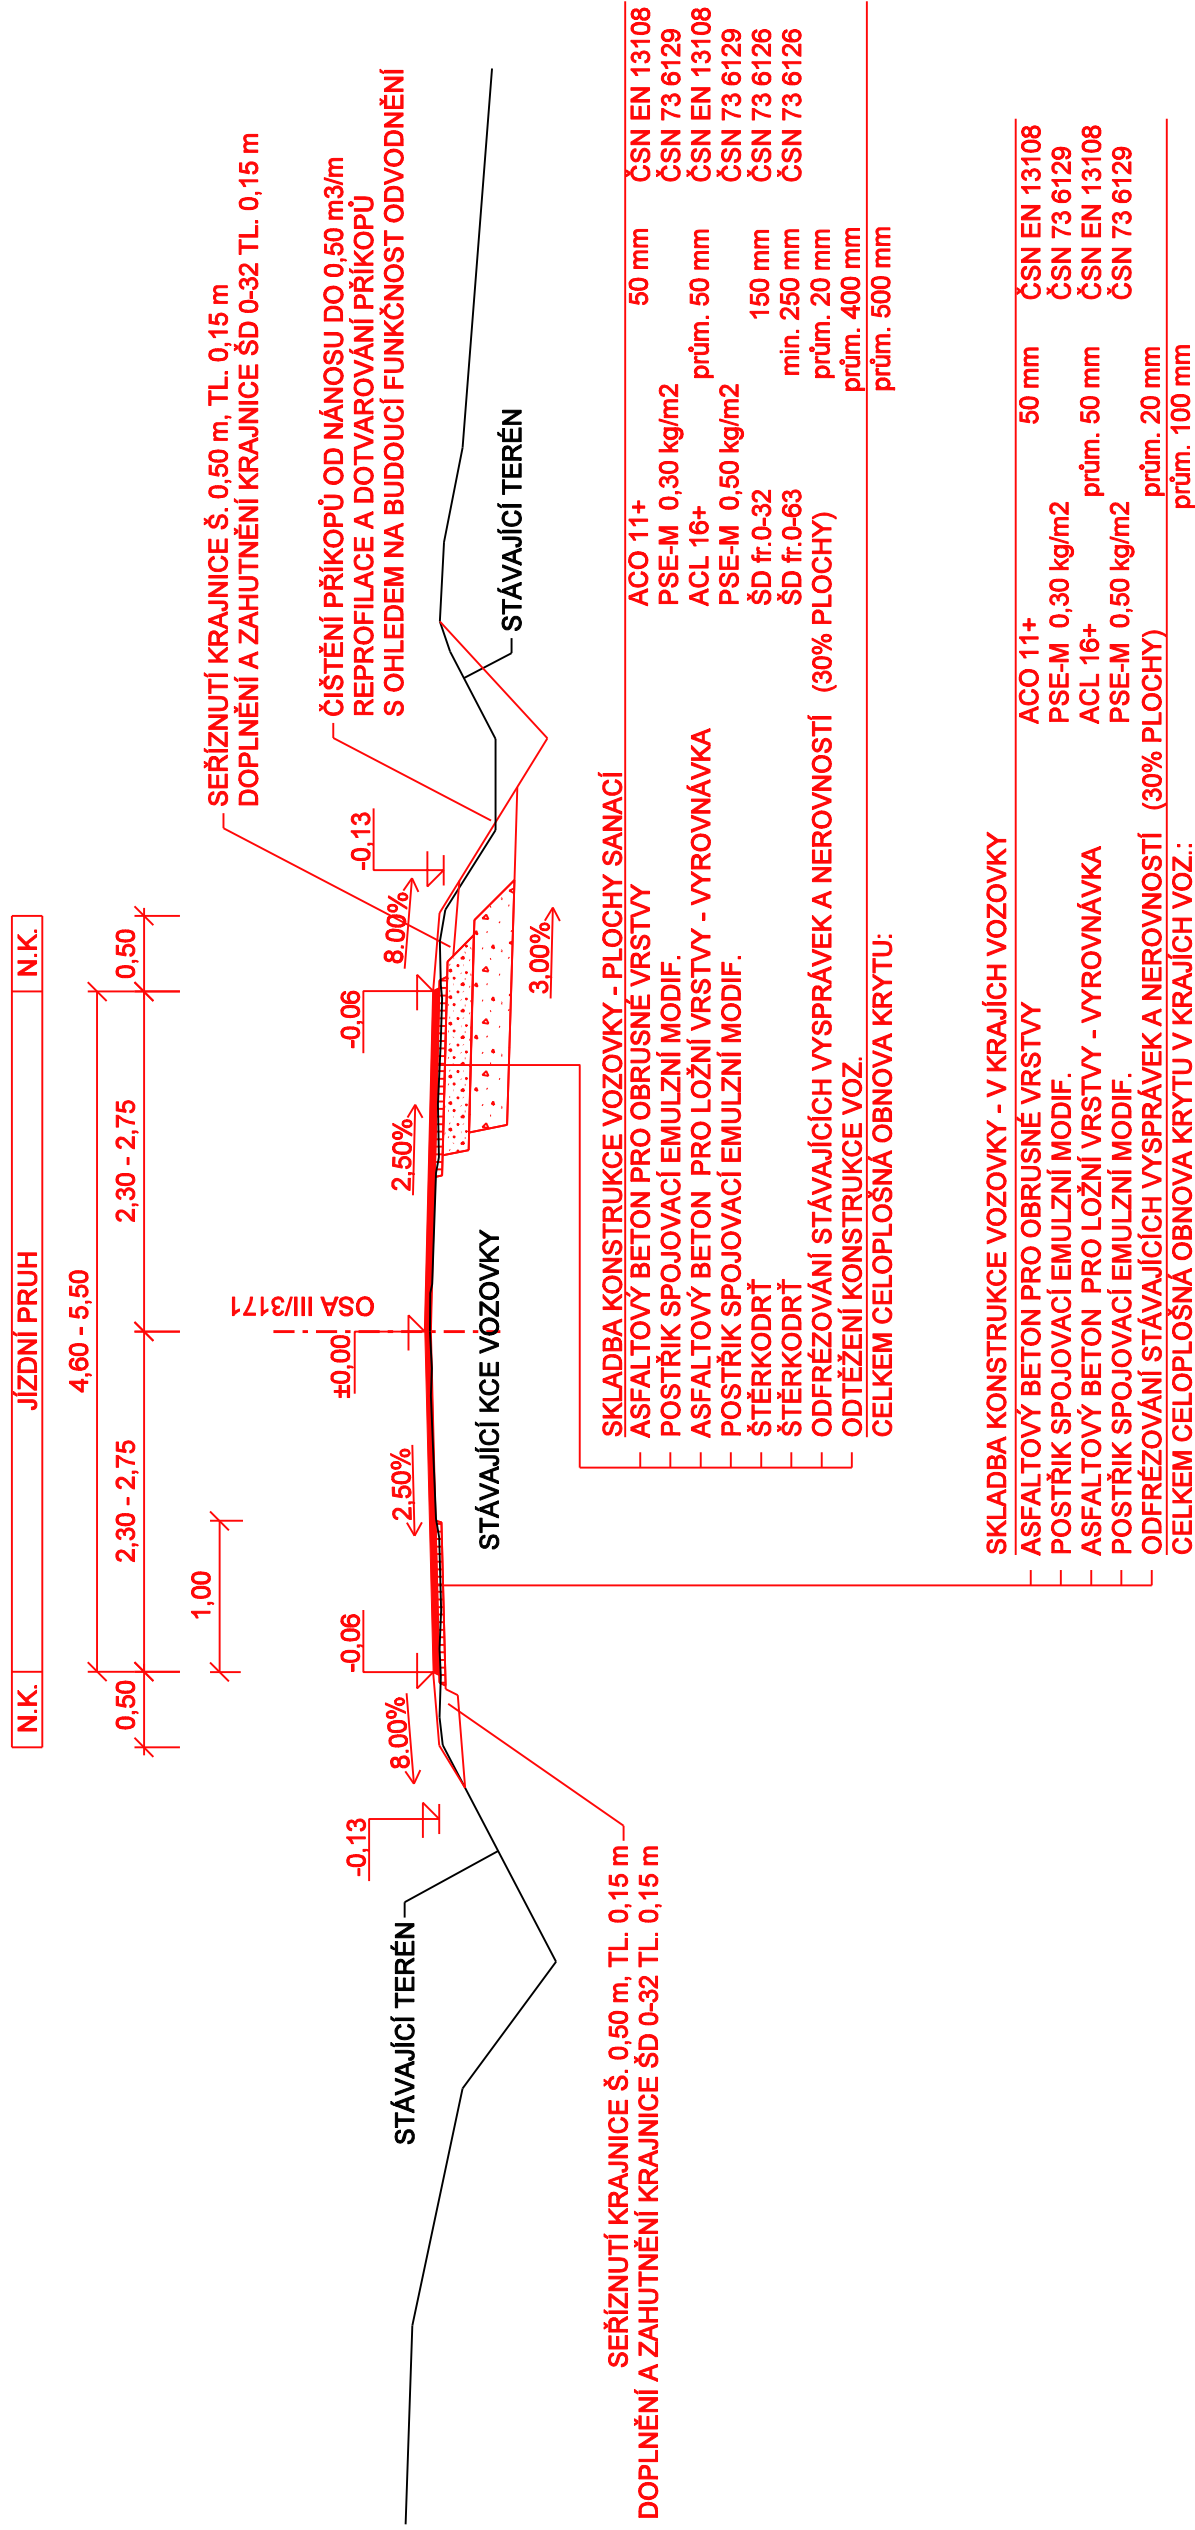






*** ROZSAH OBNOVY BUDE RESPEKTOVAT STÁVAJÍCÍ ŠÍŘKOVÉ USPOŘÁDÁNÍ KOMUNIKACE**


* VÝŠKOVÉ NAPOJENÍ OBRUSNÉ VRSTVY V MÍSTĚ ODOBOČEK A SJEZDŮ BUDE OŠETŘENO MODIF.EMULZNÍ ASF. ZÁLIVKOU S OŠETŘENÍM

* ZVOLNĚNÉ MNOŽSTVÍ POJIVA POSTŘÍKŮ BUDE OVĚŘENO NA KRÁČKĚM ÚSEKU VE VZTAHU K CHARAKTERU A STAVU OPRAVOVANÉHO POVRCHU. DOPRAVNÍMU ZATÍŽENÍ A KLADENÍM TÍŽE VYKONÁVÁNÍ PRÁCE VYKONÁVATELEMI NEBUDOU VYKONÁVATELEMI PŘEDSTAVENI NA MÍSTĚ PRÁCE.

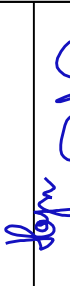INVESTOR:	 KRÁLOVÉHRADECKÝ KRAJ PIVOVARSKÉ NÁMĚSTÍ 1245 500 03 HRADEC KRÁLOVÉ
Razítko, datum, podpis:	

OBJEDNATEL: **SÚS**  **K.Š.**
SÚS KRÁLOVÉHRADECKÉHO KRAJE, A.S.
KUTNOHORSKÁ 59
500 04 HRADEC KRÁLOVÉ

KRESLIL:		ING. JAKUB HAJN					
ZPRACOVAL:		ING. JAKUB HAJN					
TECHNICKÁ KONTROLA:		ING. PETR PÁCHA					
ZODPOVĚDNÝ PROJEKTANT:		ING. PAVEL MATYS					
HLAVNÍ PROJEKTANT:		ING. PAVEL MATYS					
KRAJ: KRÁLOVÉHRADECKÝ		OKRES: RYCHNOV NAD KNEŽNOU	OBEC: KOSTELEČ N. ORL.				
INVESTOR: KRÁLOVÉHRADECKÝ KRAJ, PIVOVARSKÉ NÁMĚSTÍ 1246, 500 03 HRADEC KRÁLOVÉ							
AKCE:		IIII/3171 KOSTELEČ - ZDELOV					
OBJEKT: SO 101 - KOMUNIKACE							
OBSAH:		VZOROVÉ PŘÍČNÉ ŘEZY					

	IDProjekt s.r.o. inženýring a projekce dopravních staveb Júnova 1026, 517 41 Kostelec nad Orlicí tel. 484 544 554 www.idprojekt.cz IČO 024 97 247 DIČ CZ02497247	
STUPEŇ:	DPDS	0126
ZAK. ČÍSLO:	ARCHIVNÍ ČÍSLO:	2016-021-0126
DATUM:	V / 2016	
FORMÁT:	3 A4	
MĚŘÍTKO:	1:50	
ČÍSLO SOUPRAVY:	ČÍSLO PŘÍLOHY: B.3.	