


TYP PROVEDENÍ:
 KRYTÍ V UZAVŘ.
 KRYTÍ V OTEVŘ.
 ROZMERY:
 DELENÍ:
 NÁTER:
 OBSLUHA:
 PRÍVOD(Y):
 VÝVODY:

SKŘÍŇOVÝ ROZVADĚČ DCEP - JRP-J4/2
IP 40
IP 20
1000x2000x300
ROZMĚR PROVĚŘIT NA MÍSTĚ MONTÁŽE !
TYPOVÝ
PRAC. POUČENYMI
PROVĚŘIT NA MÍSTĚ MONTÁŽE !
PROVĚŘIT NA MÍSTĚ MONTÁŽE !

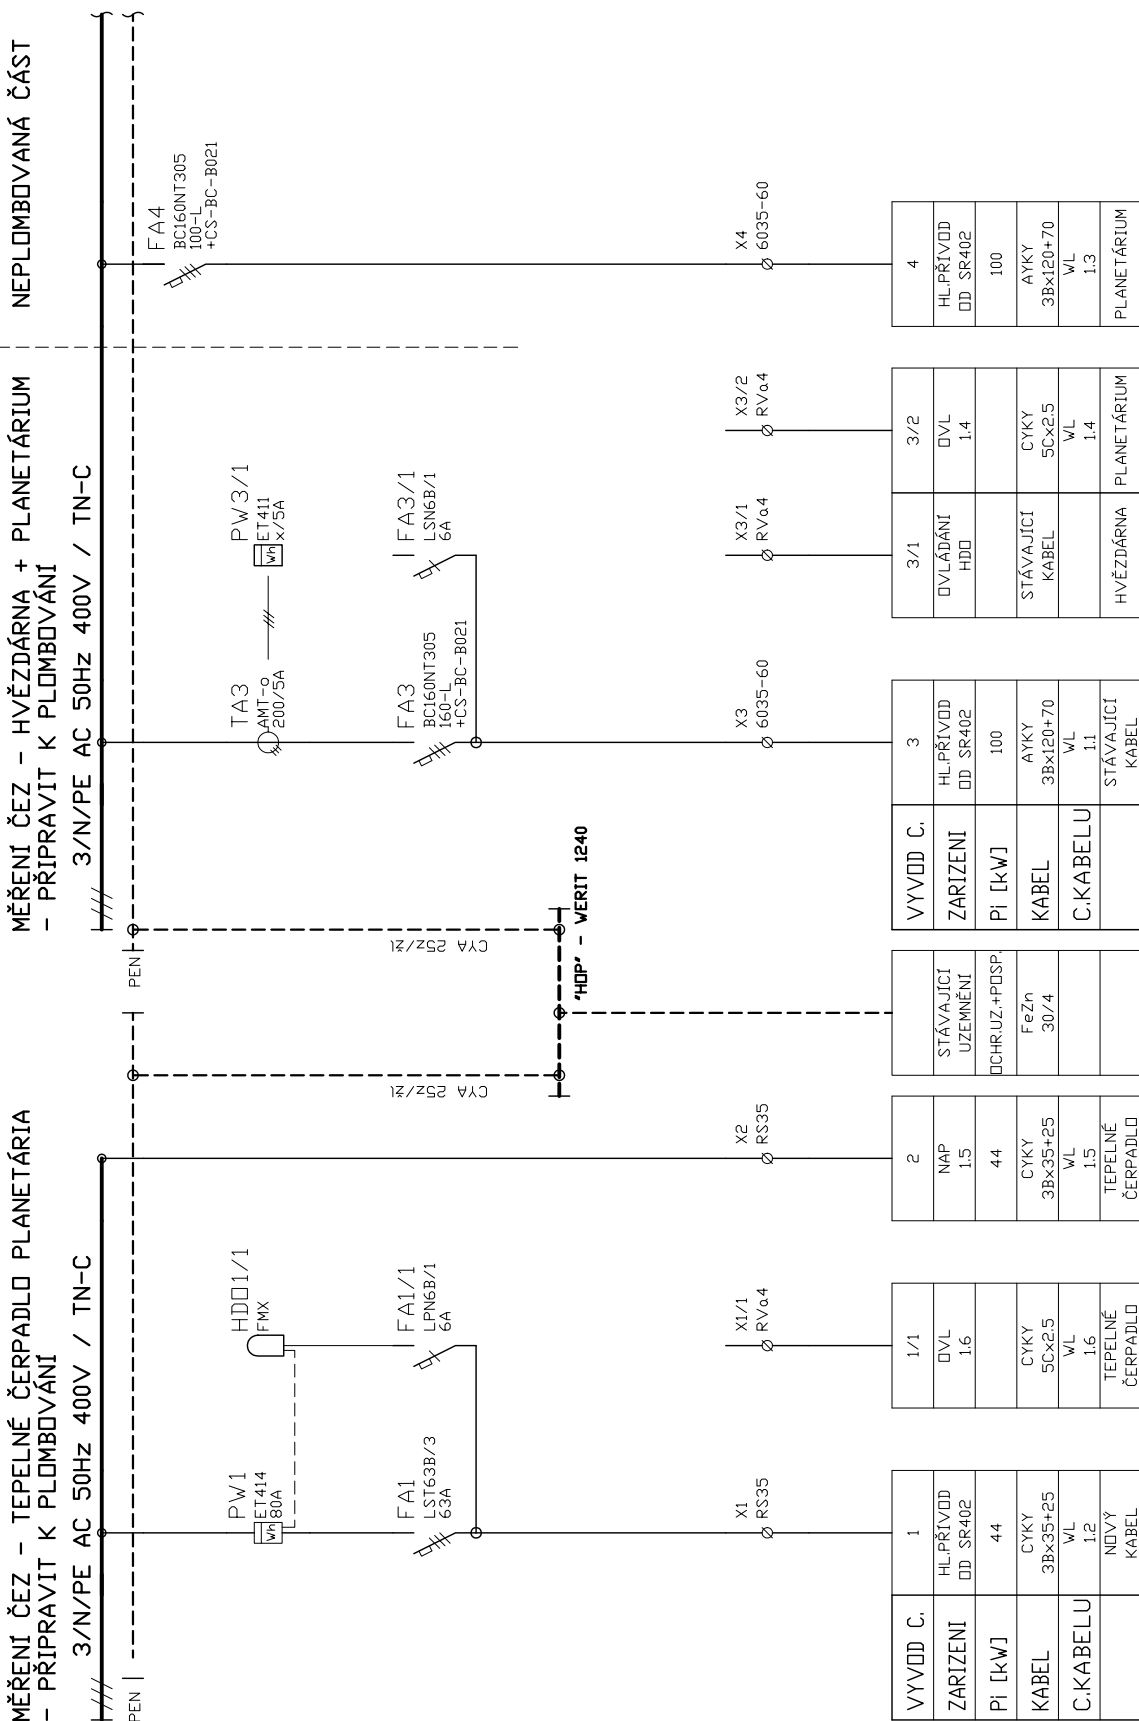

LIST Č: 1	SCHÉMA ROZVADEČE RE1			ARCHIVNÍ ČÍSLO:
LISTŮ: 2				786/3/12
ING.MIROSLAV JÁGR -ELMAX- tel,fax:049/41432	OBJ.C.,PJ: ELEKTRO	ZAK.ČÍSLO: 207/2011	AKCE: DIGITÁLNÍ PLANETÁRIUM	VÝKRES ČÍSLO:
	PROVEDL: ING.JÁGR	DATUM: 03/2012	INVESTOR: KRÁLOVÉHRADECKÝ KRAJ	F2.4-HDV.5

