




POHLED HORNÍ M 1:10

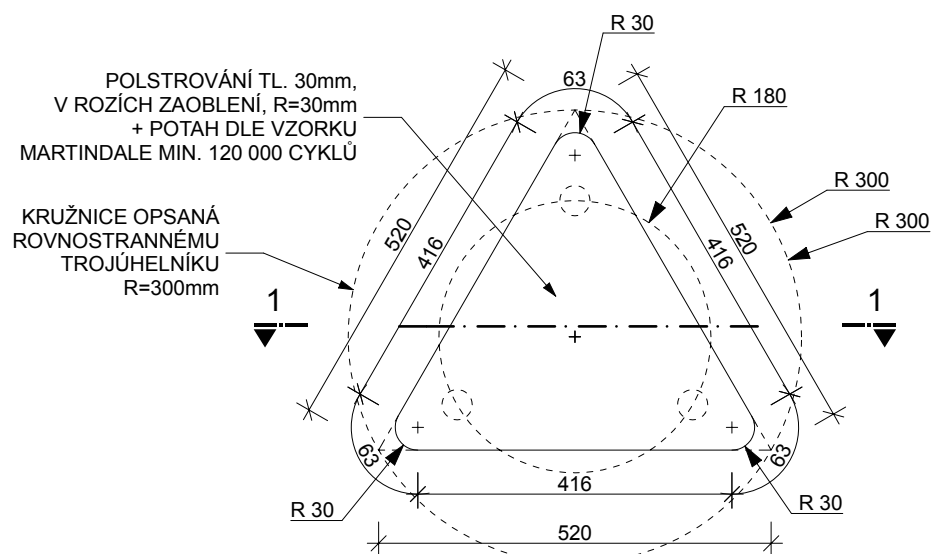


PŪDORYS M 1:10

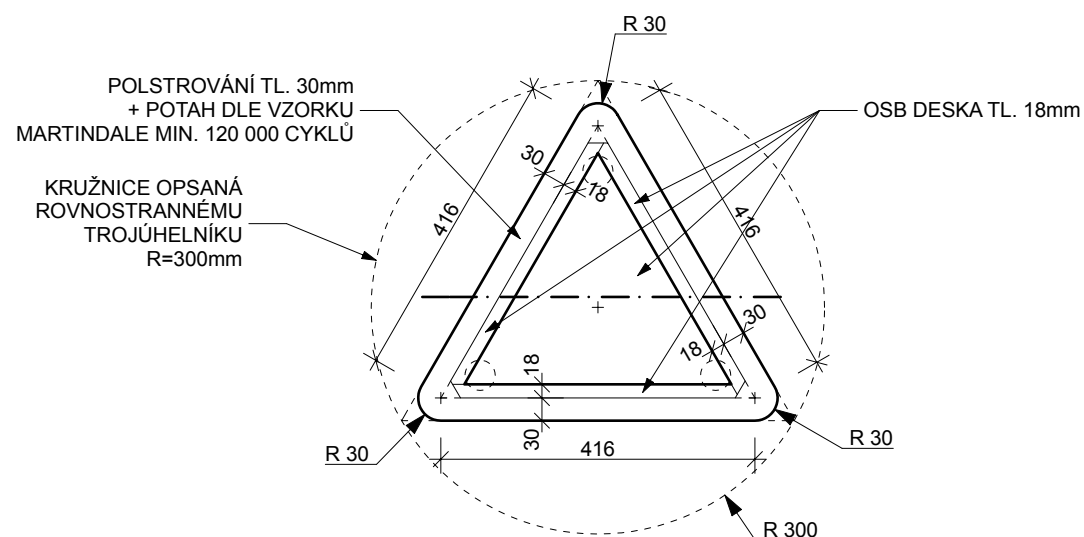

PŘÍČNÝ ŘEZ 1-1 M 1:10

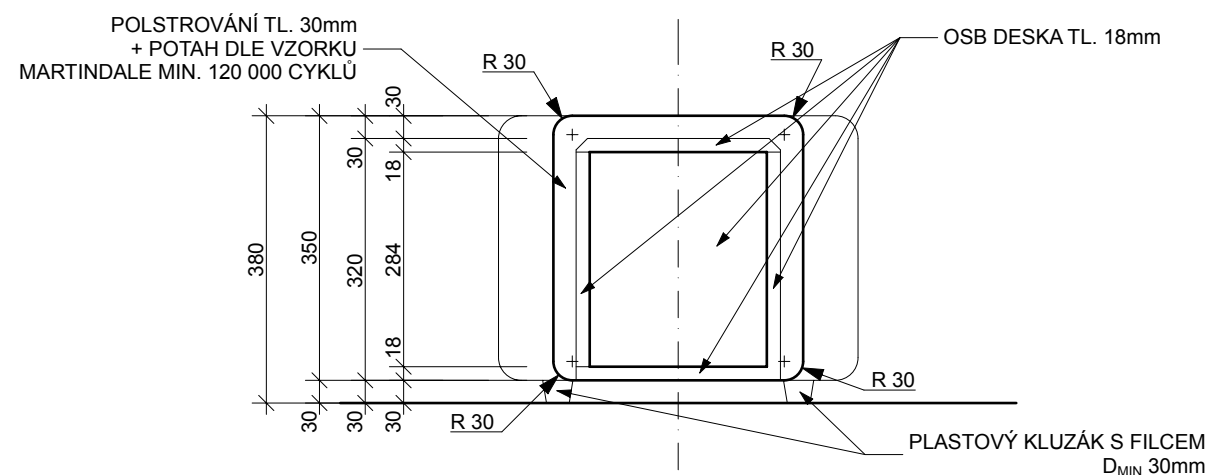

POČET: 25 KS

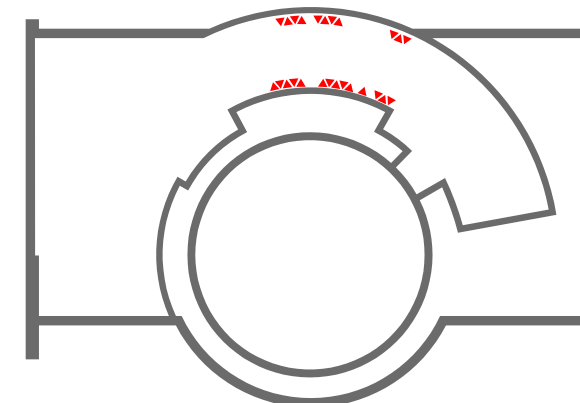


POZNÁMKA

TENTO VÝKRES NENAHAZUJE VÝROBNÍ DOKUMENTACI. VÝROBNÍ DOKUMENTACI MÁ ZA POVINNOST POŘADIT DODAVATEL A PŘEDLOŽIT JI S DOSTATEČNÝM ČASOVÝM PŘEDSTIHEM KE SCHVÁLENÍ GENERÁLNÍMU PROJEKTANTOVI. VEŠKERÉ KÓTY MAJÍ ORIENTAČNÍ CHARAKTER A JE TŘEBA JE OVĚŘIT NA STAVBĚ. ZA SPRÁVNÉ ZAMĚŘENÍ VÝROBNÍCH ROZMĚRŮ ODPOVÍDÁ DODAVATEL.

PROJEKTOVÁ DOKUMENTACE JE NAVRŽENA DLE DOSTUPNÝCH MOŽNÝCH INFORMACÍ. PŘI STAVEBNÍ PRACÍCH MOHOU BÝT ZJIŠTĚNY TAKOVÉ SKUTEČNOSTI, KTERÉ MOHOU OVLIVNIT PŘEDPOKLAD A ROZSAH PRACÍ. V TĚCHTO PŘÍPADECH BUDE PROJEKTANT V PŘEDSTIHU UPOZORNĚN A ÚPRAVA BUDE ŘEŠENA V RÁMCI ZMĚNOVÉHO ŘÍZENÍ.

$$\pm 0,000 = 296,00 \text{ B.p.v.}$$

Autor projektu DSP : Ing. arch. K Schmied ml.

Autor projektu interiéru		Ing. arch. Jiří Březina, Ing. arch. Martin Mužík		 ARCHA PLAN s.r.o. - PROJEKČNÍ KANCELÁŘ Bratří Štefanů 973/63a IČO 27540863 Hradec Králové 3 DIČ CZ 27540863 tel.: 498 651 240 fax: 498 651 241	
Vedoucí projektant		Ing. Martin Dohnal			
Zodpovědný projektant		Ing. Robert Prix			
Vypracoval		Ing.arch. Jiří Březina, Ing.arch. Martin Mužík			
Kraj : Královehradecký		M.Ú. : Hradec Králové		Číslo zakázky : 207/2011	
Investor : Královehradecký kraj, Pivovarské náměstí 1245, 500 03 Hradec Kralové				Stupeň PD : DPS	
Akce : DIGITÁLNÍ PLANETÁRIUM p.p.č. 280/7, k.ú. Kluky, Hradec Králové INTERIÉR				Datum : 05/2012	
				Měřítko : 1:10	
				Formát : 2 xA4	
				Číslo výkresu : INT.32	
Název : A21 - TABURET					