




(měř. 1:50)

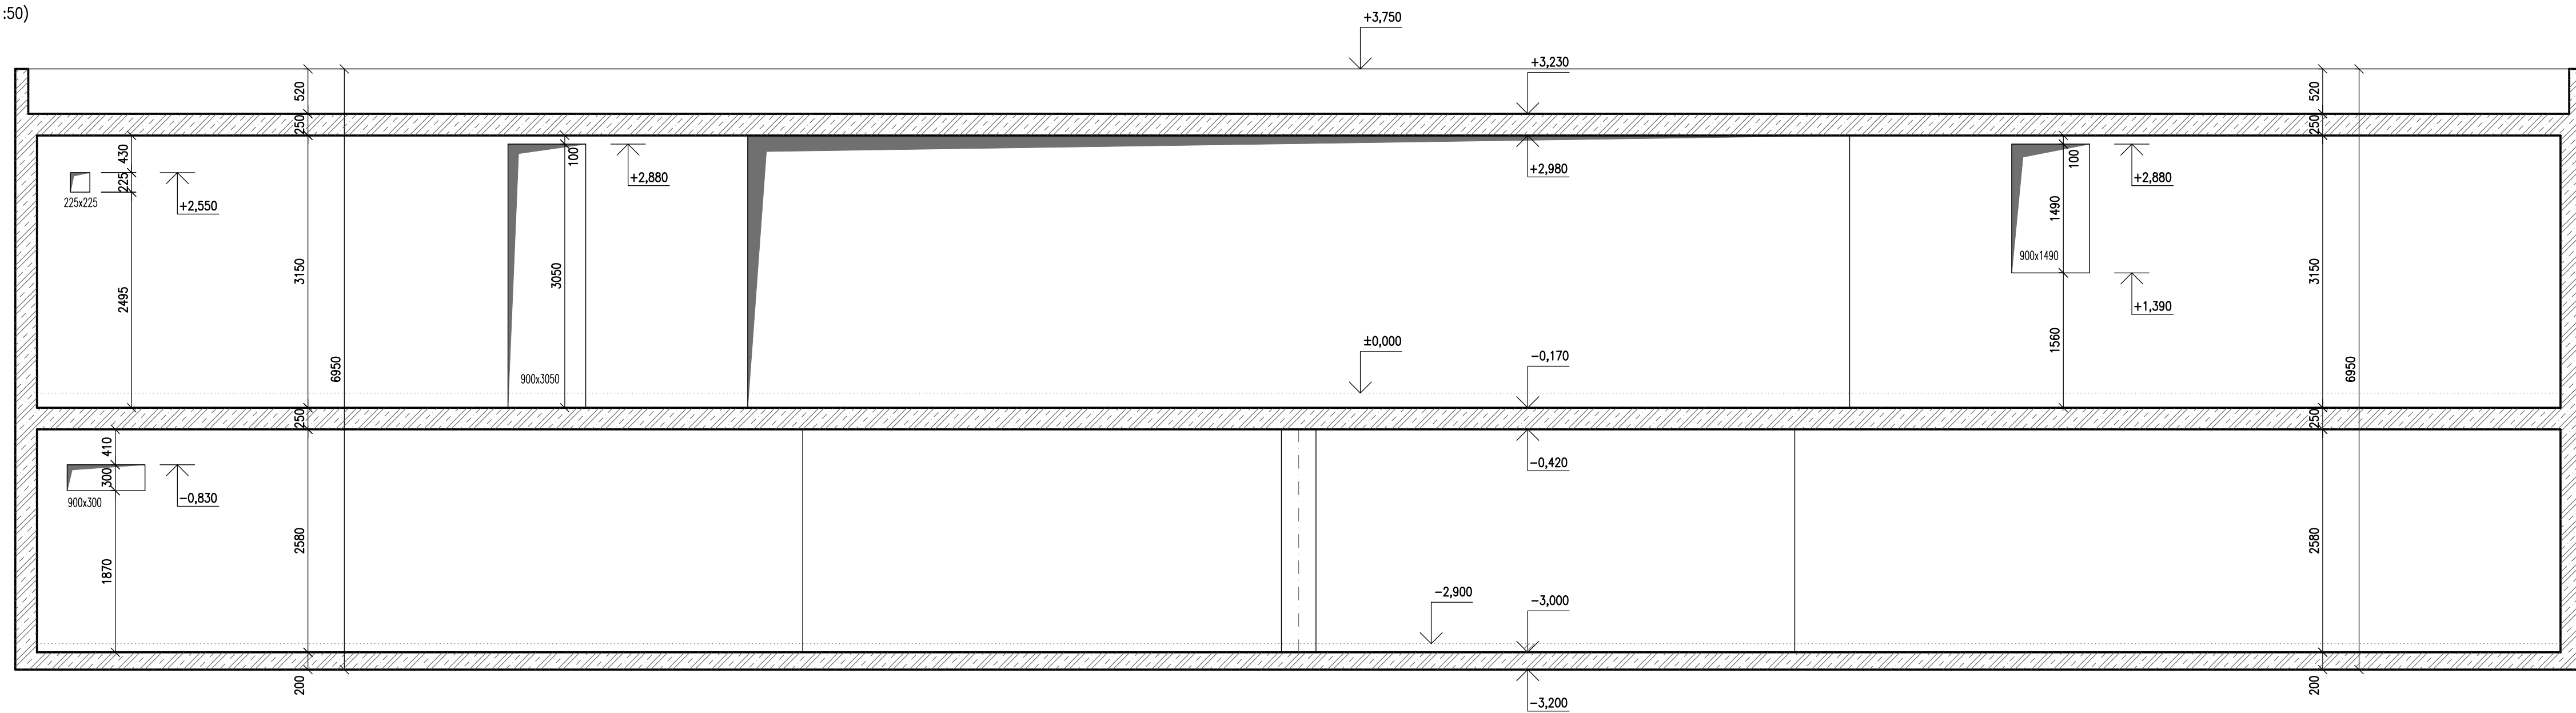

(měř. 1:50)

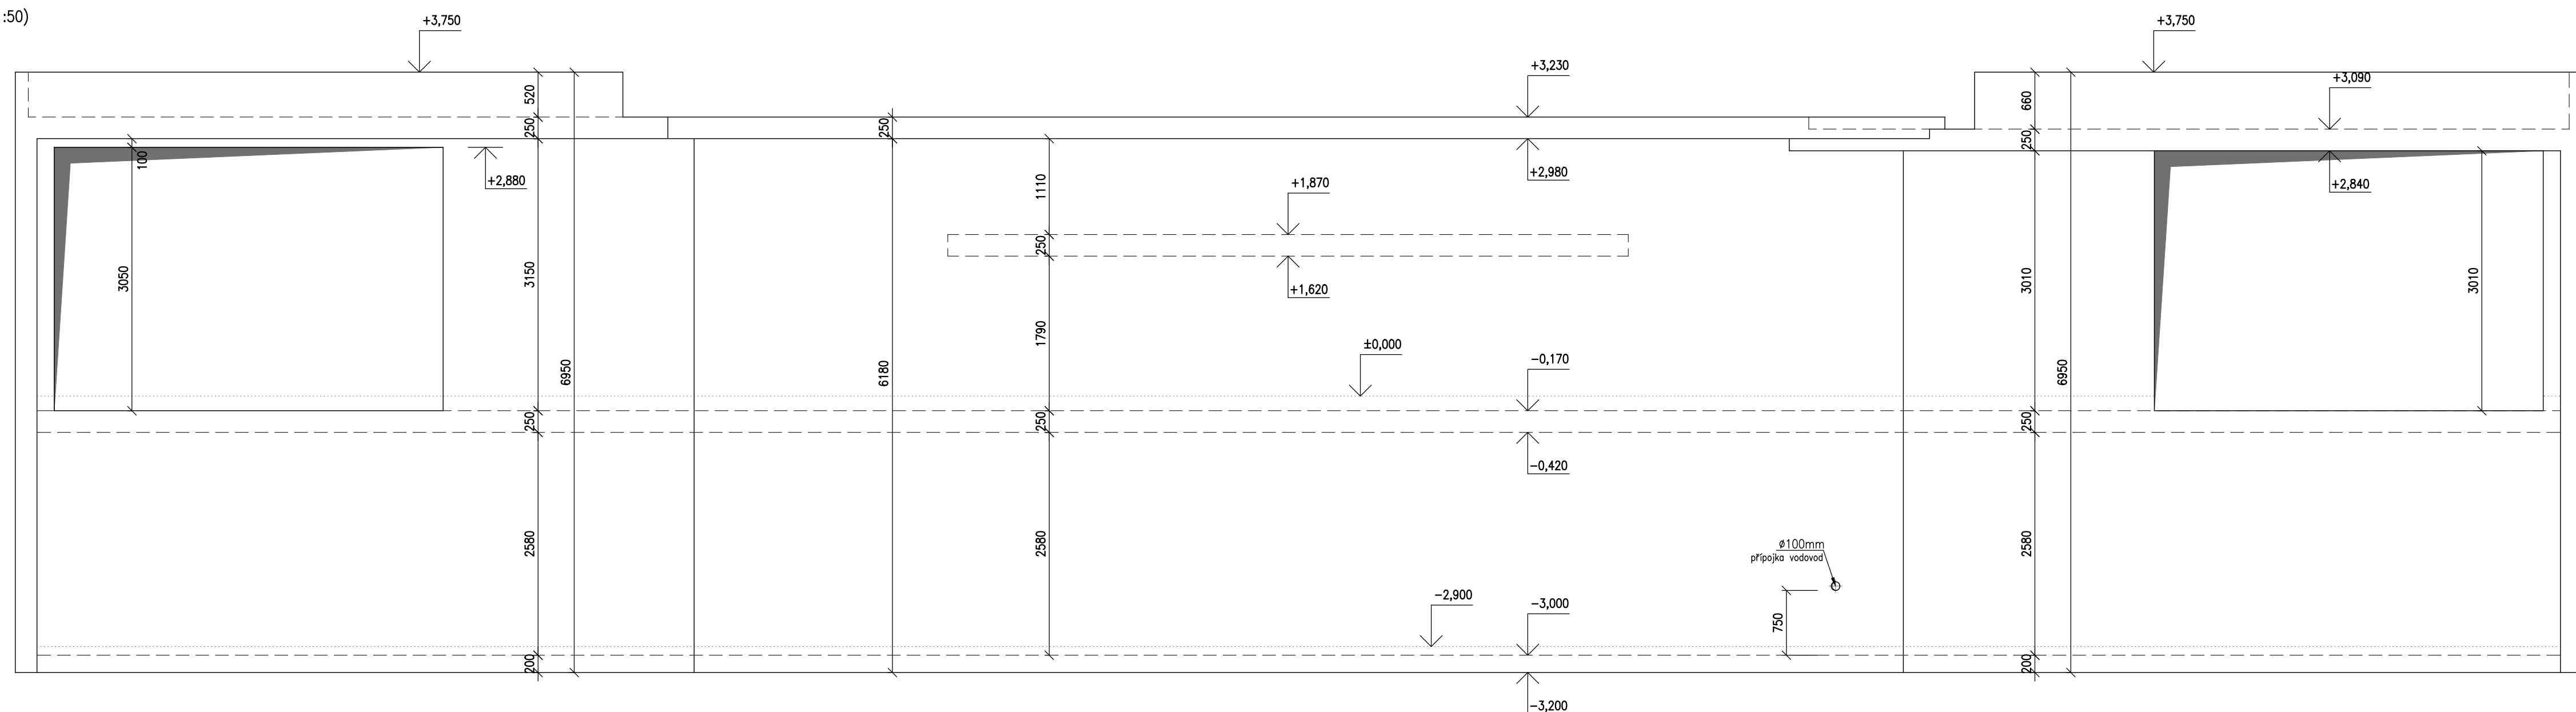

(měř. 1:50)

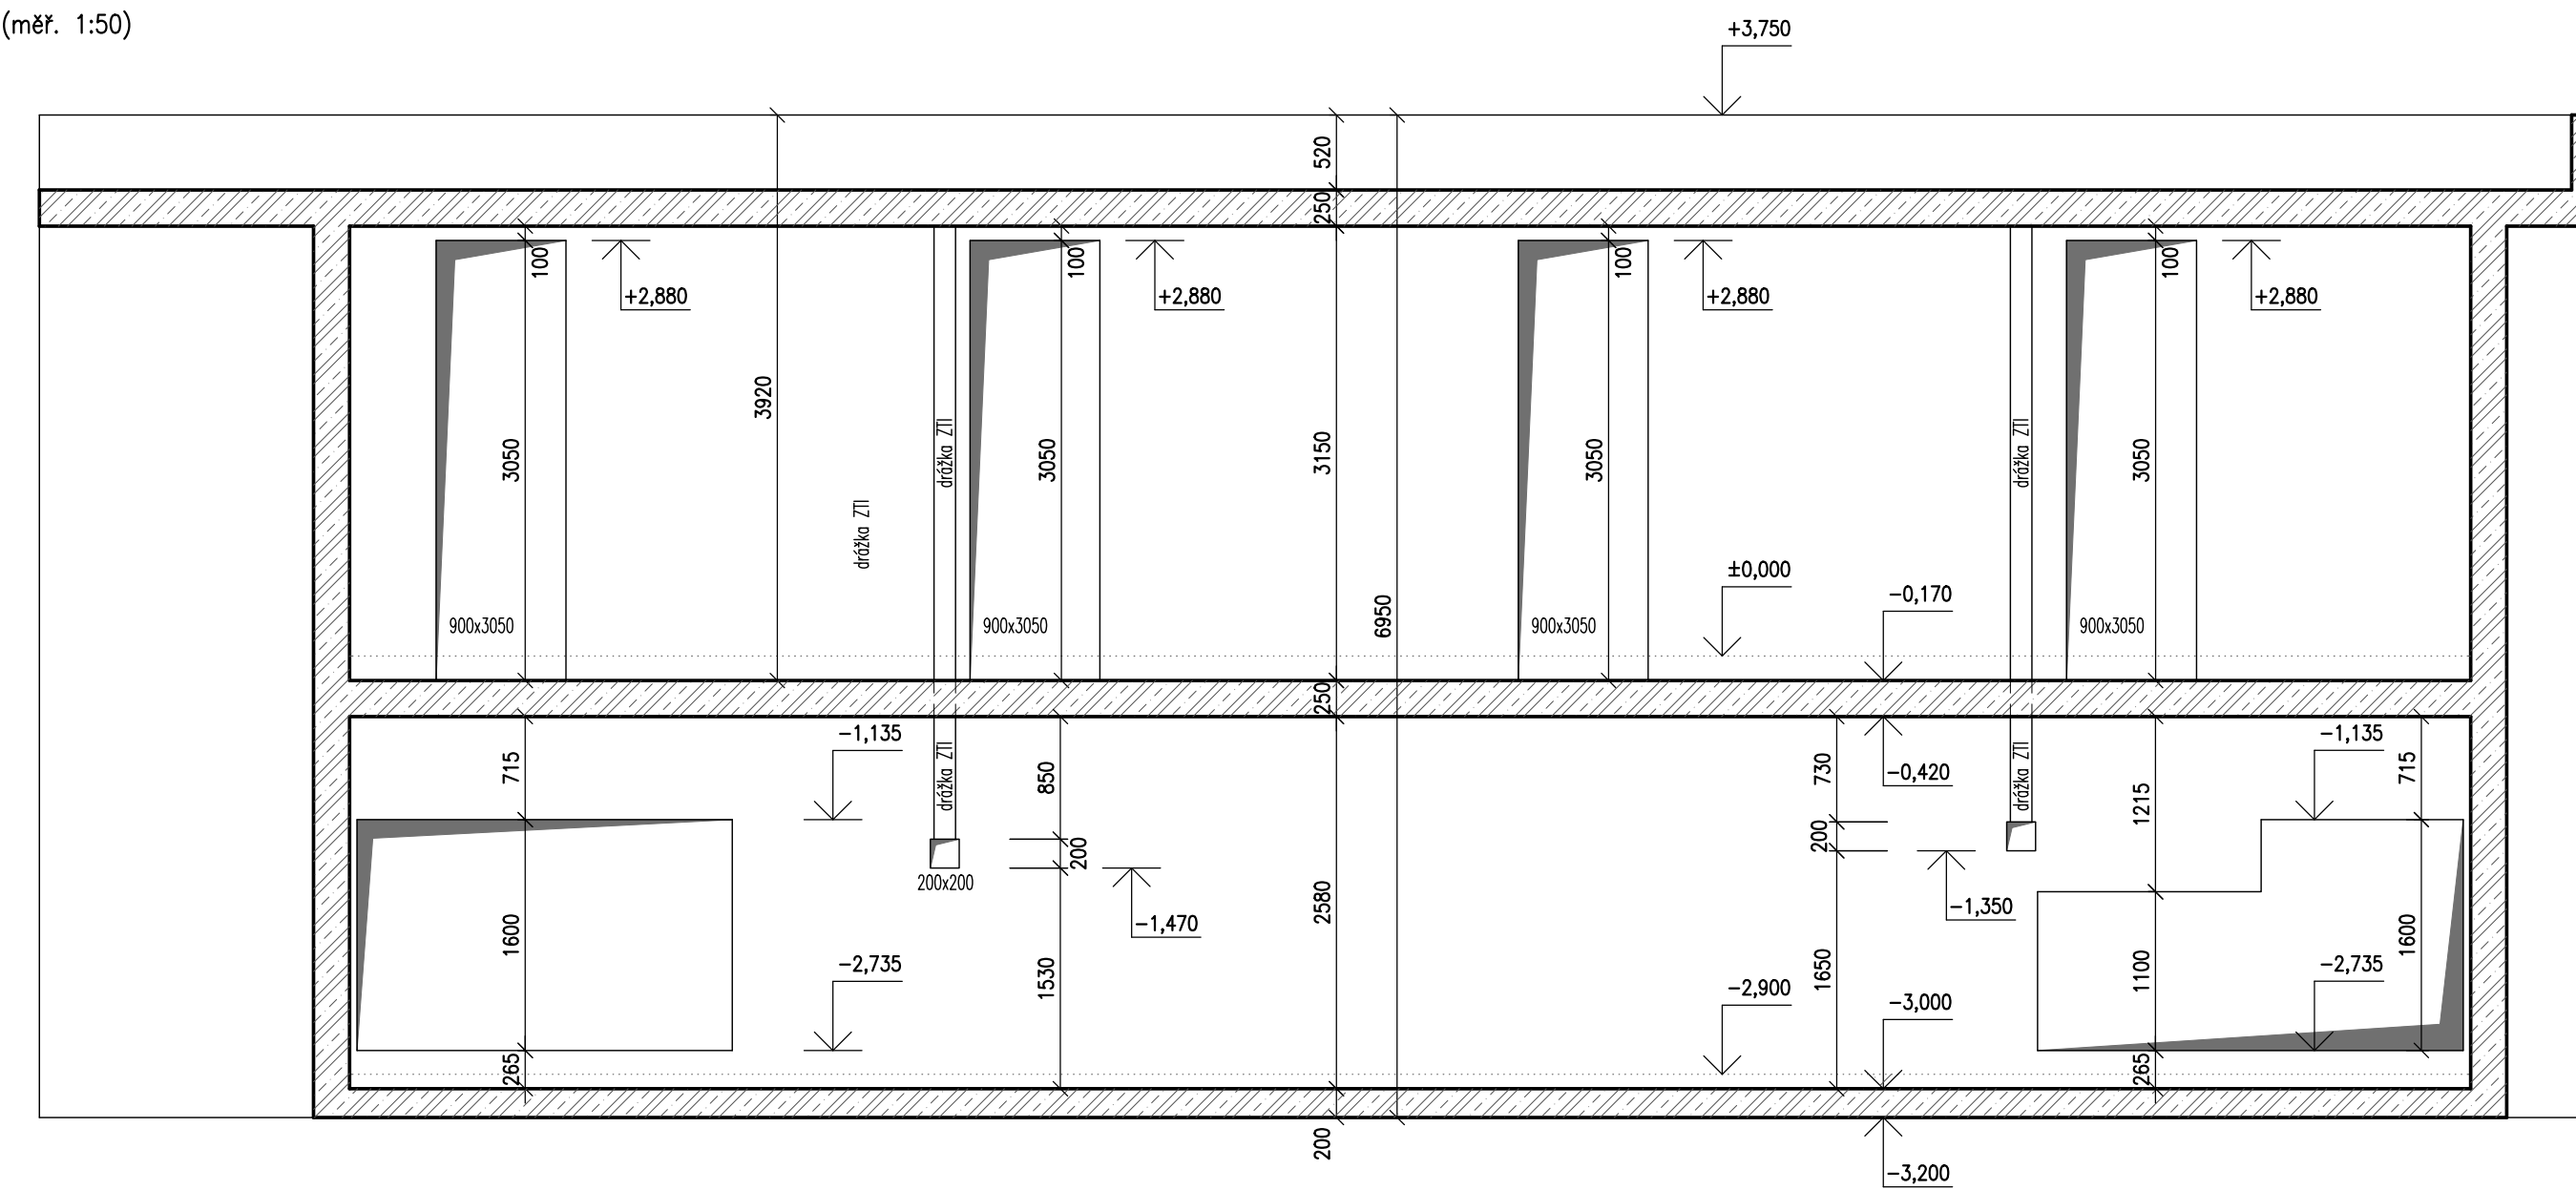

## (měř. 1:50)

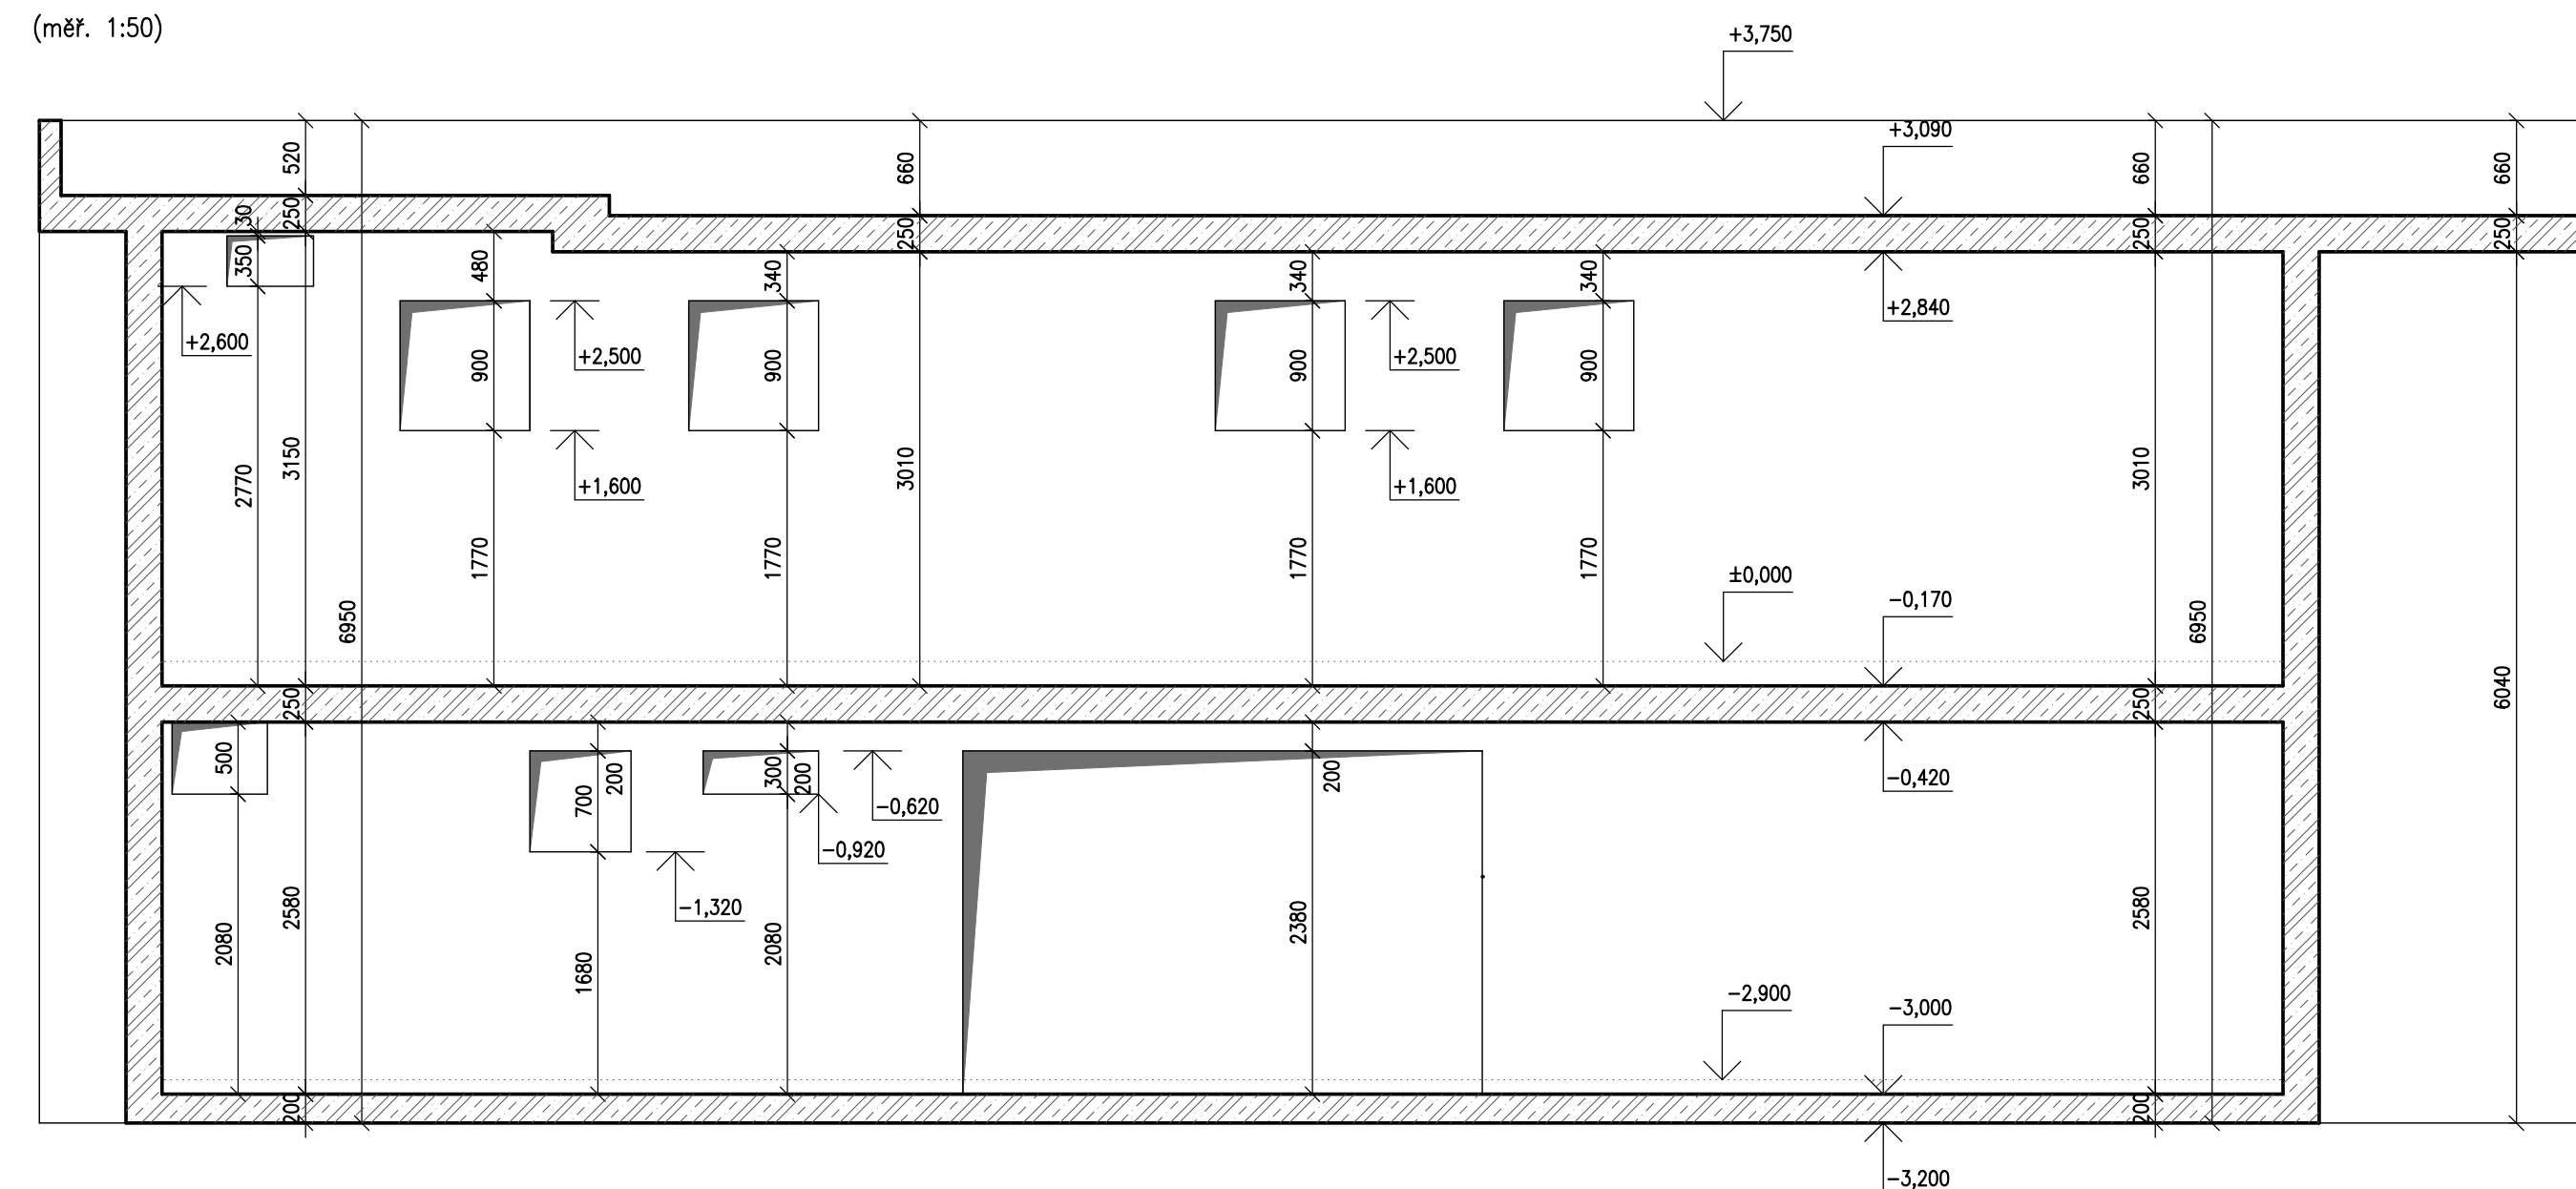


Diagram of a room layout showing three walls labeled "stěna 2", "stěna 3", and "stěna 4". The walls are represented by lines forming a U-shape, with "stěna 2" at the top, "stěna 3" on the left, and "stěna 4" on the right. The bottom of the U-shape is open, indicating an entrance or exit.

Poloha popisu značí směr pohledu na stěnu.

Výztuž stykujte přesahem min. 50 $\phi$ , rohy řádně provažte, svařované sítě stykujte přesahem min.400mm.  
Stykování provádějte tak, aby bylo zajištěno řádné probetonování!  
Prostupy a vedení v betonových konstrukcích koordinujte se stavební částí + příslušnou profesí!


Krytí výztuže min. 25 mm při všech površích.

PŘED BETONÁŽÍ ZKONTROLUJTE POLOHU VŠECH PROSTUPŮ A VEDENÍ V BEDNĚNÍ!  
PŘED VÝROBOU KONSTRUKČNÍCH PRVKŮ OVĚŘTE SKUTEČNÉ ROZMĚRY NA STAVBĚ!

VÝZTUŽ: OCEL B500A

$$\pm 0,000 = 278,000 \text{ m n.m. (Bpv)}$$

NAVRŽENO PODLE ČSN EN 1992 A ČSN EN 206-1

VED. PROJEKTANT		AUTOR	ZODP. PROJEKTANT	SPOULUPRÁCE	 ING. PETR MAŠEK IČO: 162 46 790  stálá a dynamika staveb ulice PAVLA HRAVCEHO 292 250 02 HRADEC KRÁLOVÝ tel.: +420 495 538 430 e-mail: info@mkpstolic.cz
ING. M. DOHÁL		ING. ARCH. K. SCHMIED	ING. P. MAŠEK	ING. T. CHMELÁŘ	
		<i>J. Běl. kreslil</i>			
MÍSTO STAVEB :	HRADEC KRÁLOVÉ				
INVESTOR :	KRÁLOVĚHRADSKÝ KRAJ				
AKCE :	DIGITÁLNÍ PLANETARIUM P.P.Č. 280/7 KÚ KLUKY				
NÁZEV VÝKRESU :	NOSNÉ STĚNY (TVAR)				MĚŘÍTKO :  1:50
					Č. PŘÍLOHY: <b>F.1.2.2-05</b>