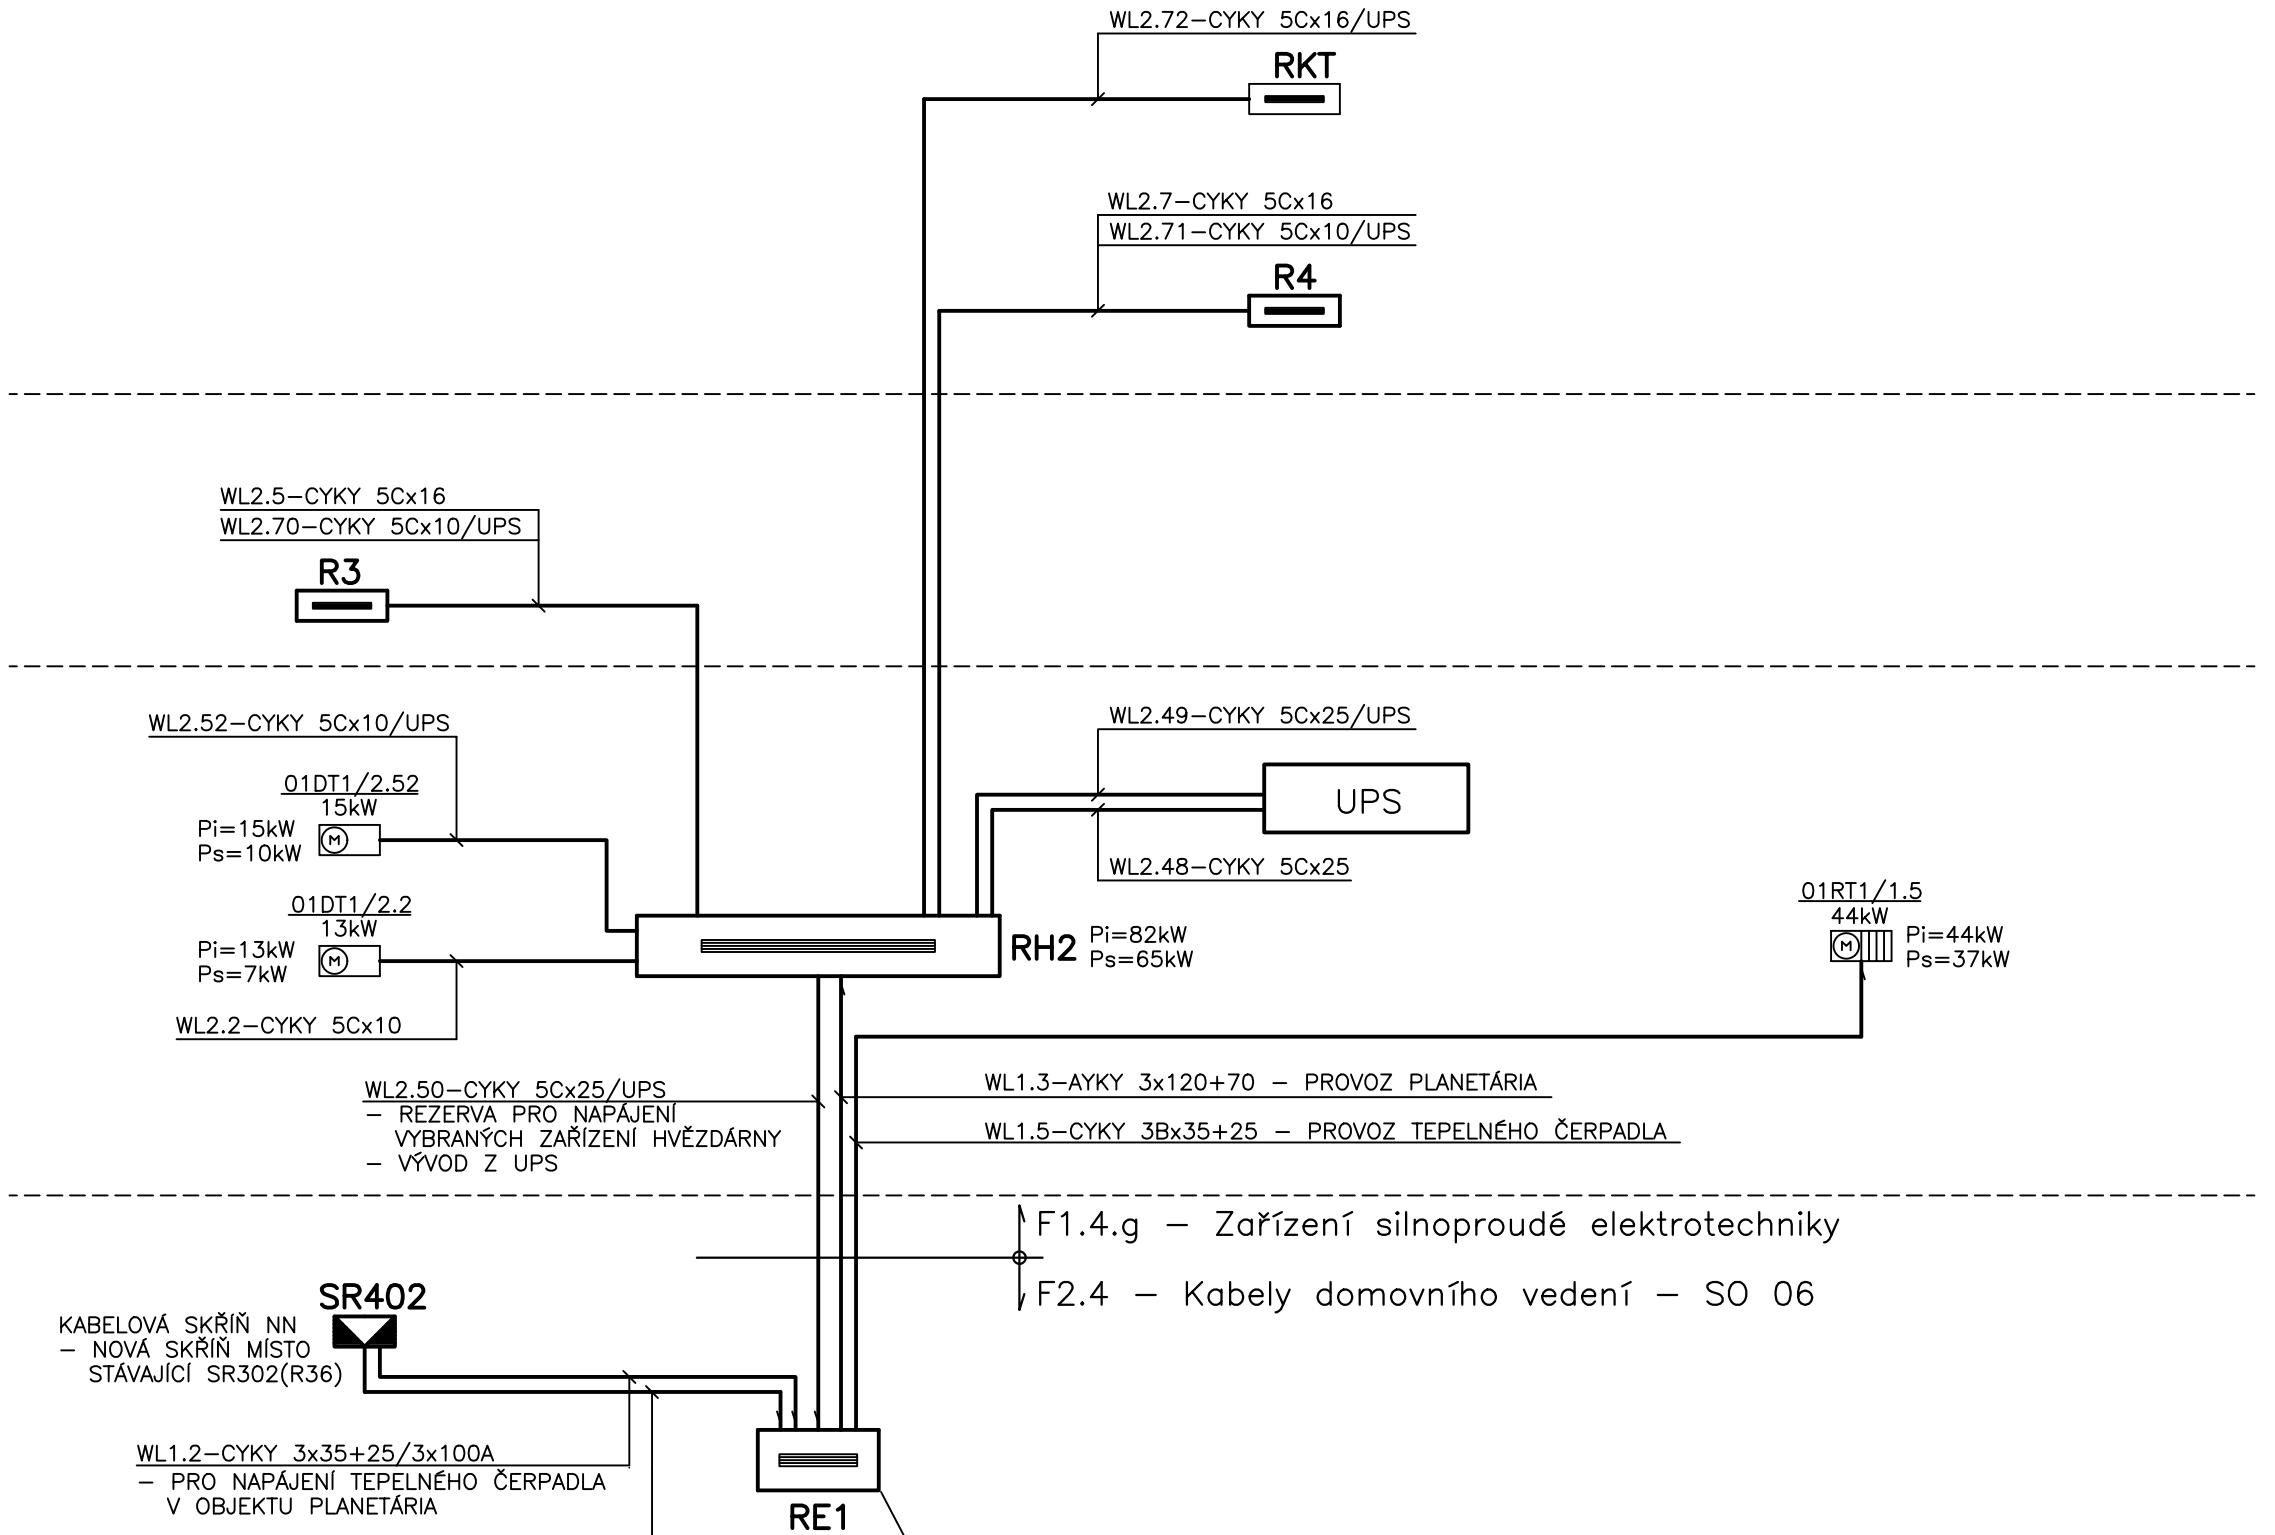

Autor projektu :	Ing. arch. Karel Schmied ml.	
Vedoucí projektant	Ing. Martin Dohnal	
Zodpovědný projektant	Ing. Miroslav Jágr	
Vypracoval	Ing. Miroslav Jágr	786/2/12
Kraj : Královehradecký	M.Ú. : Hradec Králové	

ARCHoPLAN s.r.o. – PROJEKČNÍ KANCELÁŘ
Bratří Štefanů 973/63a, Hradec Králové 3
IČO 27540863
DIČ CZ 27540863
tel.: 498 651 240
fax: 498 651 241

Investor : Královéhradecký kraj, Pivovarské náměstí 1245, 500 03 Hradec Králové

Akce : DIGITÁLNÍ PLANETÁRIUM
p.p.č. 280/7, k.ú. Kluky, Hradec Králové
Zařízení silnoproudé elektrotechniky

Název : SCHÉMA HLAVNÍHO ROZVODU SILNOPROUDU

Číslo zakázky :	207/2011
Stupeň PD :	DPS
Datum :	03/2012
Měřítko :	-
Formát :	2xA4
Číslo výkresu :	F1.4.g-EL. 3