

Určení vnějších vlivů:

- provedeno dle ČSN 332000-5-51ed3
- jedná se v celém rozsahu o venkovní prostředí
- prostředí zvlášť nebezpečné – AB8, AD4

Zemní kabelové rozvody musí být provedeny dle příslušných ustanovení ČSN 332000-5-52


Napětová soustava: 3/N/PE AC 50Hz 400V/TN-C-S
Ochrana proti úrazu el. proudem – samočinným odpojením od zdroje dle ČSN 332000-4-41ed2
Zvýšená ochrana – ochranným pospojením

PŘED ZAČÁTKEM ZEMNÍCH PRACÍ MUSÍ BÝT PROVEDENO PŘÍSLUŠNÝMI SPRÁVCI VYTČENÍ VŠECH PODZEMNÍCH SÍTÍ VEDENÝCH V TRASE ZEMNÍCH KABELŮ !!!


276.000

LEGENDA OBJEKTŮ:

- SO-01 - DIGITÁLNÍ PLANETÁRIUM
- SO-02 - PŘÍPOJKA VODY
- SO-03 - PŘÍPOJKA SPLAŠKOVÉ VODY
- SO-04 - KANALIZACE DEŠŤOVÁ, VSAKOVACÍ JÍLMKA
- SO-05 - PŘÍPOJKA PLYNŮ
- SO-06 - KABEL Y HLAVNÍHO DOMOVNÍHO VEDENÍ
- SO-07 - OPĚRNÁ ZEĎ
- SO-08 - PARKOVIŠTĚ
- SO-09 - ZPEVNĚNÉ PLOCHY, ZAHRADNÍ ÚPRAVY
- SO-10 - STAVEBNÍ ÚPRAVY KOMUNIKACE
- SO-11 - PŘELOŽKA KABELOVÉHO DISTRIBUČNÍHO VEDENÍ
- SO-12 - OPLOCENÍ

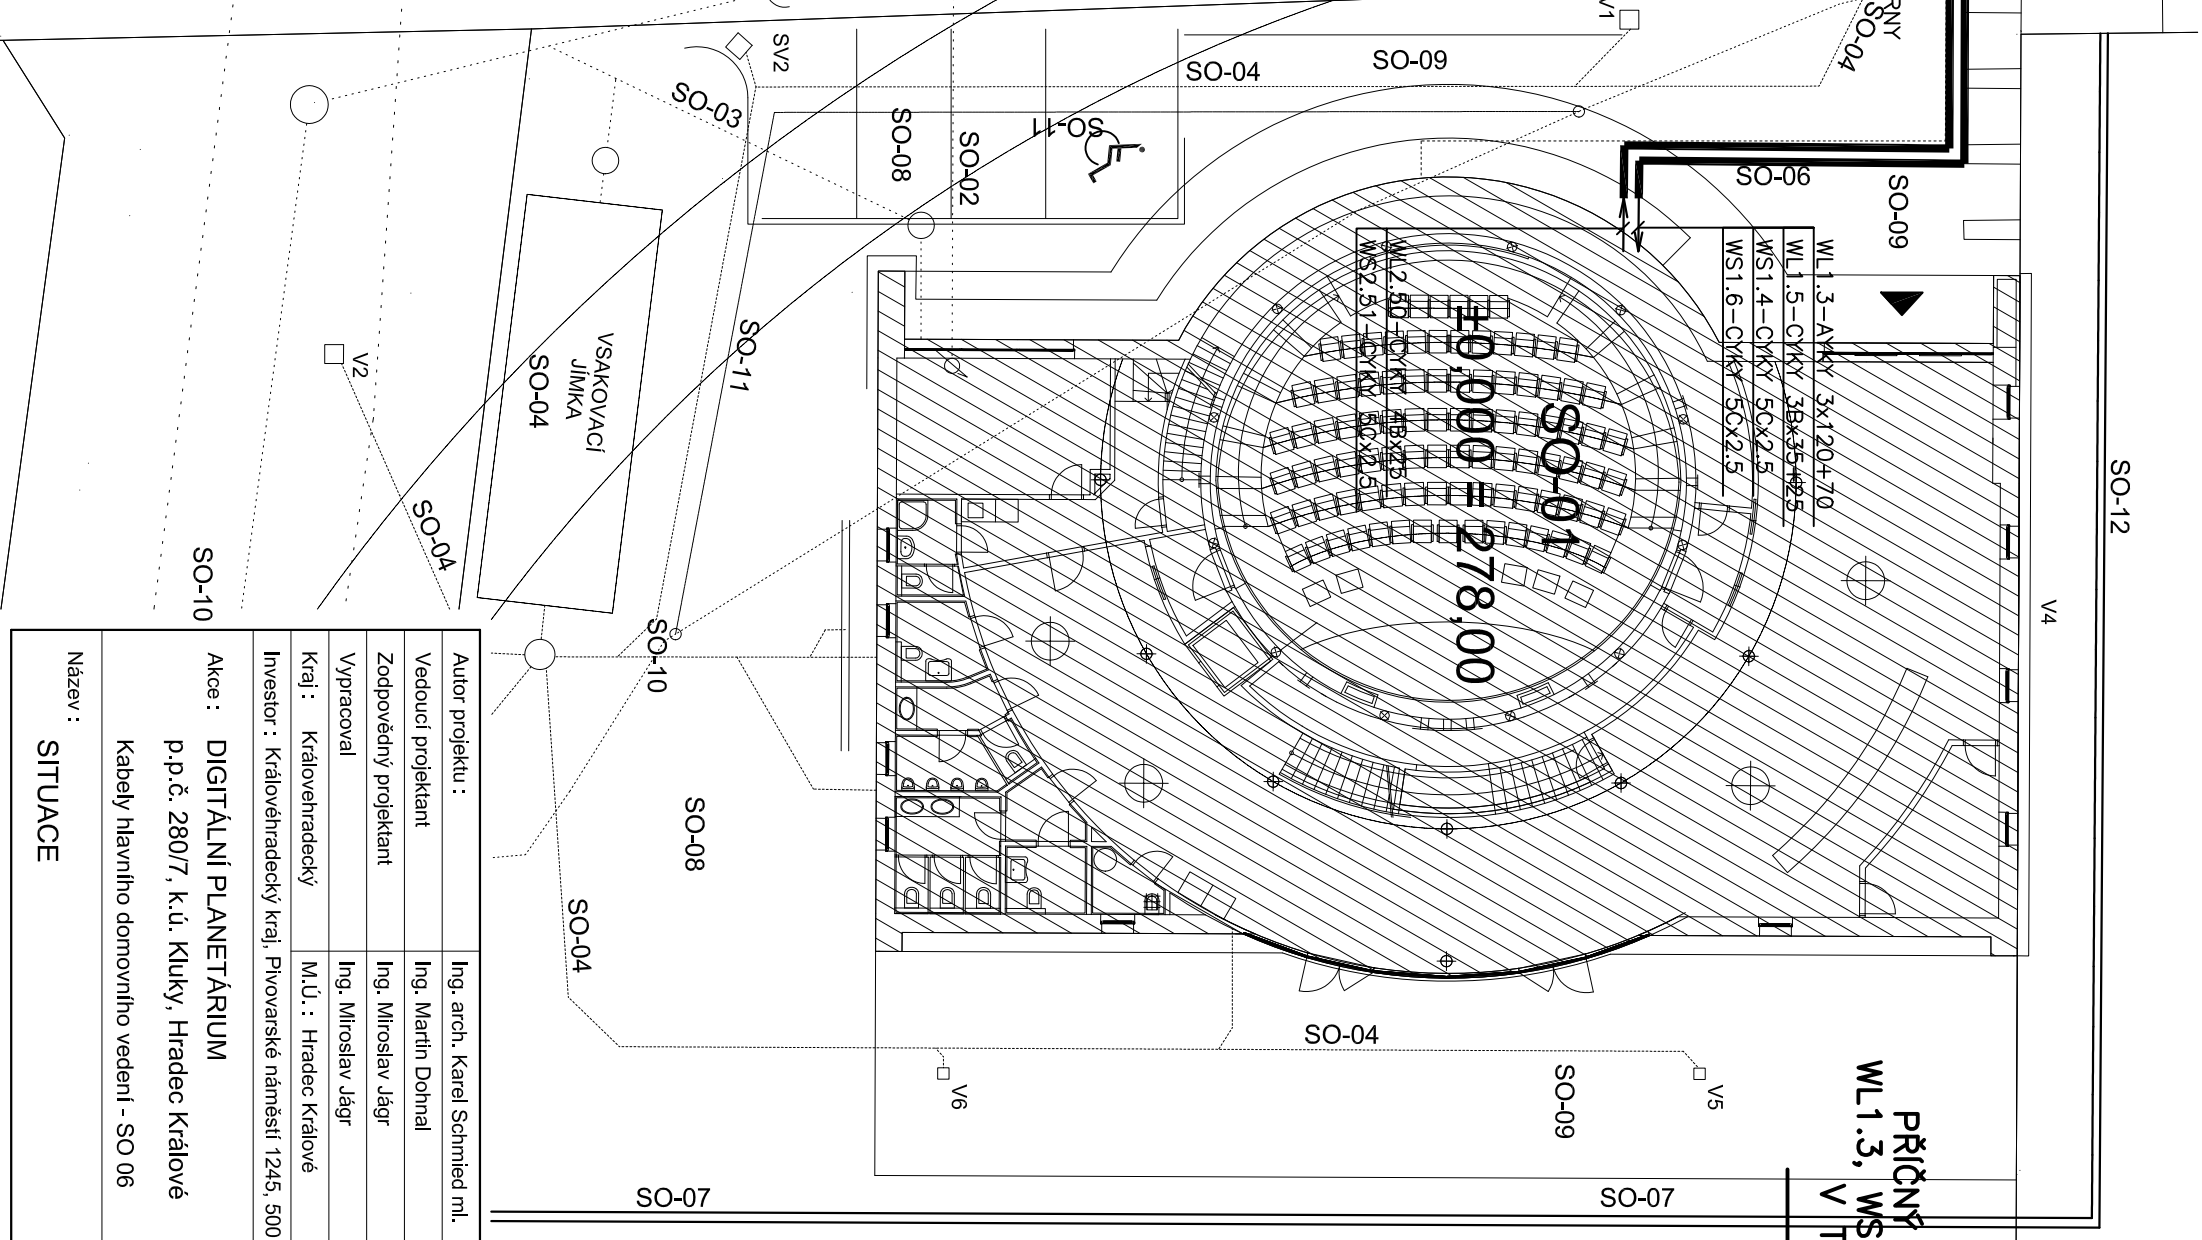

PŘÍČNÝ ŘEZ ZPŮSOBU ULOŽENÍ KABELŮ
WL1.3, WS1.4, WL1.5, WS1.6, WL2.50, WS2.51
V TERÉNU A POD KOMUNIKACEMI

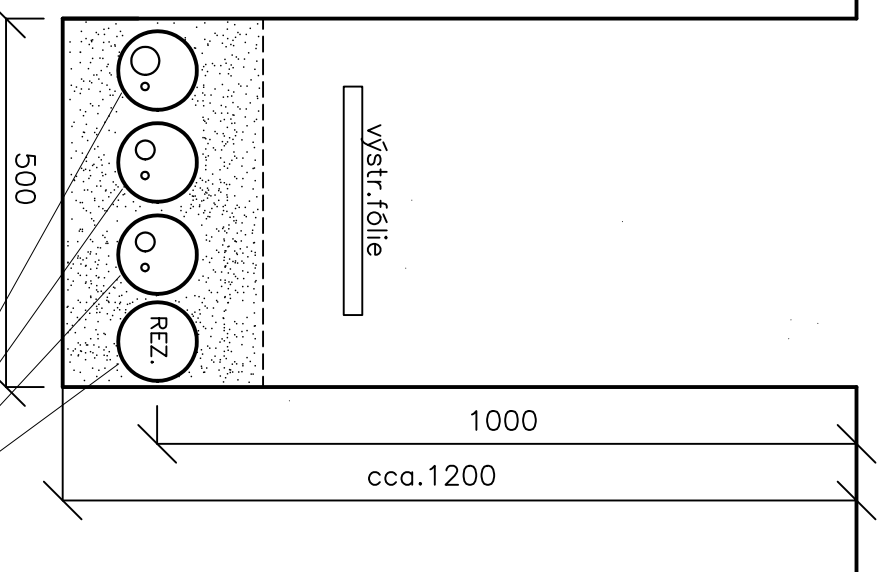

CHRÁŇNÍČKA DVR
pr.110mm

legenda rozvodů
seznam spotřebičů
tabulka kabelů
VZ. HDV.2

Autor projektu :		Ing. arch. Karel Schmied ml.	
Vedoucí projektant		Ing. Martin Dohnal	
Zodpovědný projektant		Ing. Miroslav Jágr	
Vypracoval		Ing. Miroslav Jágr	786/3/12
Kraj :		M.Ú. : Hradec Králové	
Investor :		Královéhradecký kraj, Pivovarské náměstí 1245, 500 03 Hradec Králové	
Akce :		DIGITÁLNÍ PLANETÁRIUM	
		p.p.č. 280/7, k.ú. Kučky, Hradec Králové	
		Kabely hlavního domovního vedení - SO 06	
Název :		SITUACE	
		F2.4-HDV. 4	
		Číslo výkresu :	
		Stupeň PD :	
		Datum :	
		Měřítko :	
		Formát :	