

DRUH POVRCHU  
VZDÁLENOST ŠACHET  
ČÍSLA ŠACHET

PODÉLNÝ PROFIL

MĚŘÍTKO DÉLEK 1 : 200  
MĚŘÍTKO VÝŠEK 1 : 100

KÓTA UPRAVENÉHO TERÉNU

HLOUBKA VÝKOPU


KÓTA DNA POTRUBÍ

KÓTA STÁVAJÍCÍHO TERÉNU

SROVNÁVACÍ ROVINA


STANIČENÍ (m)

PROFIL, MATERIÁL, DÉLKA  
SKLON NA DÉLKU

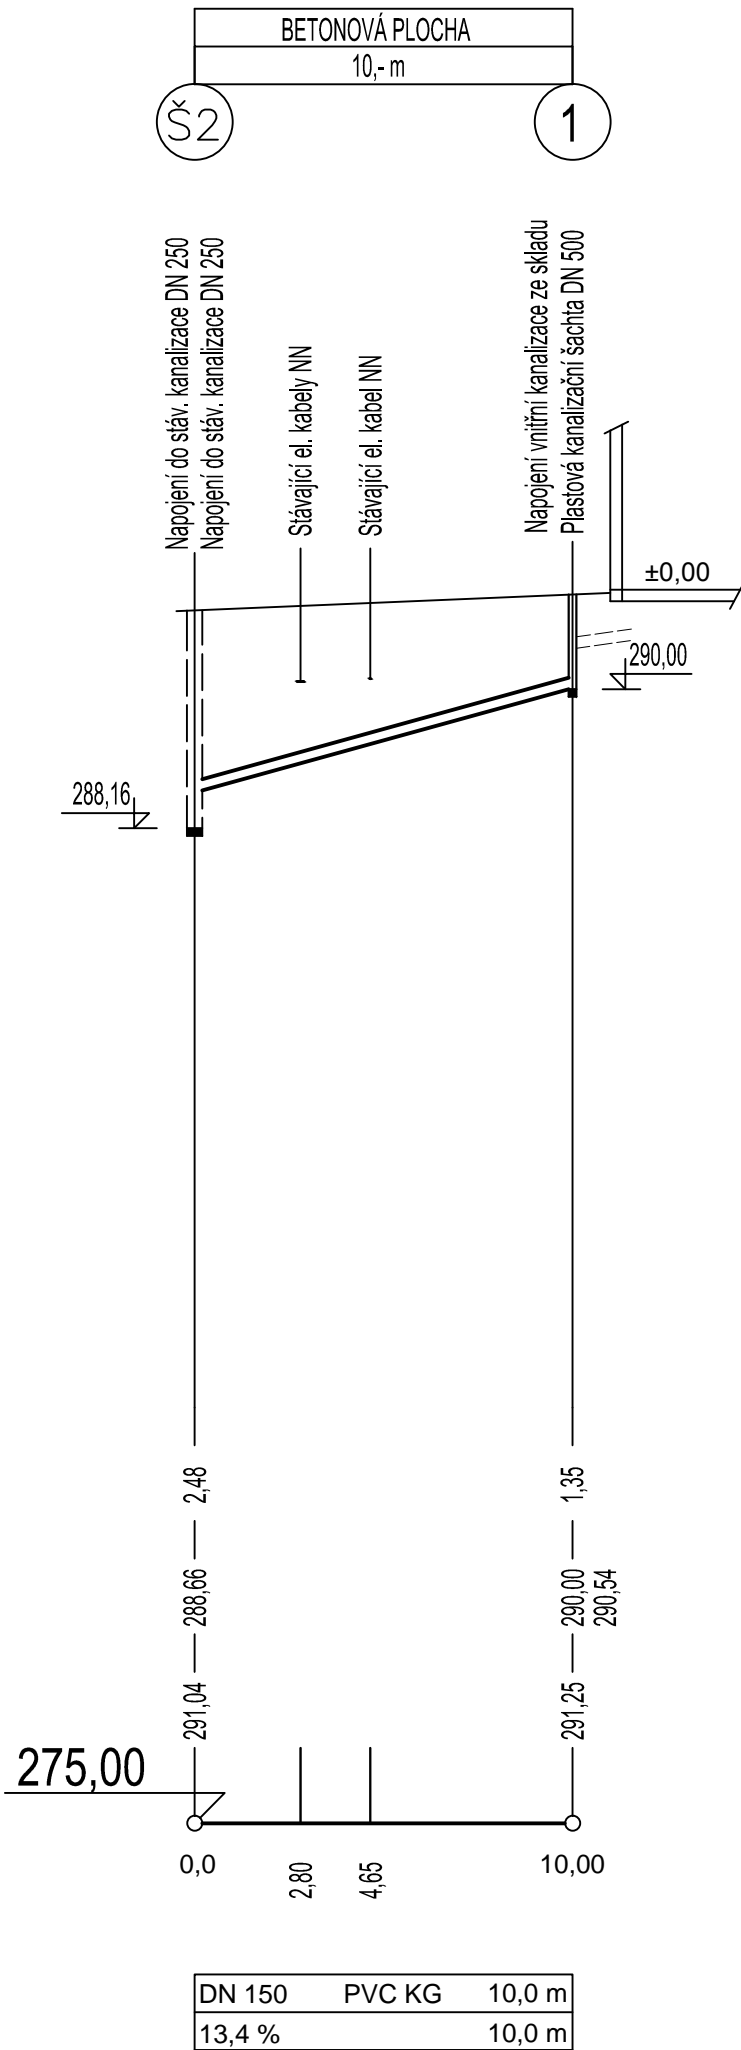

VZOROVÝ PŘÍČNÝ ŘEZ

MĚŘÍTKO 1 : 20

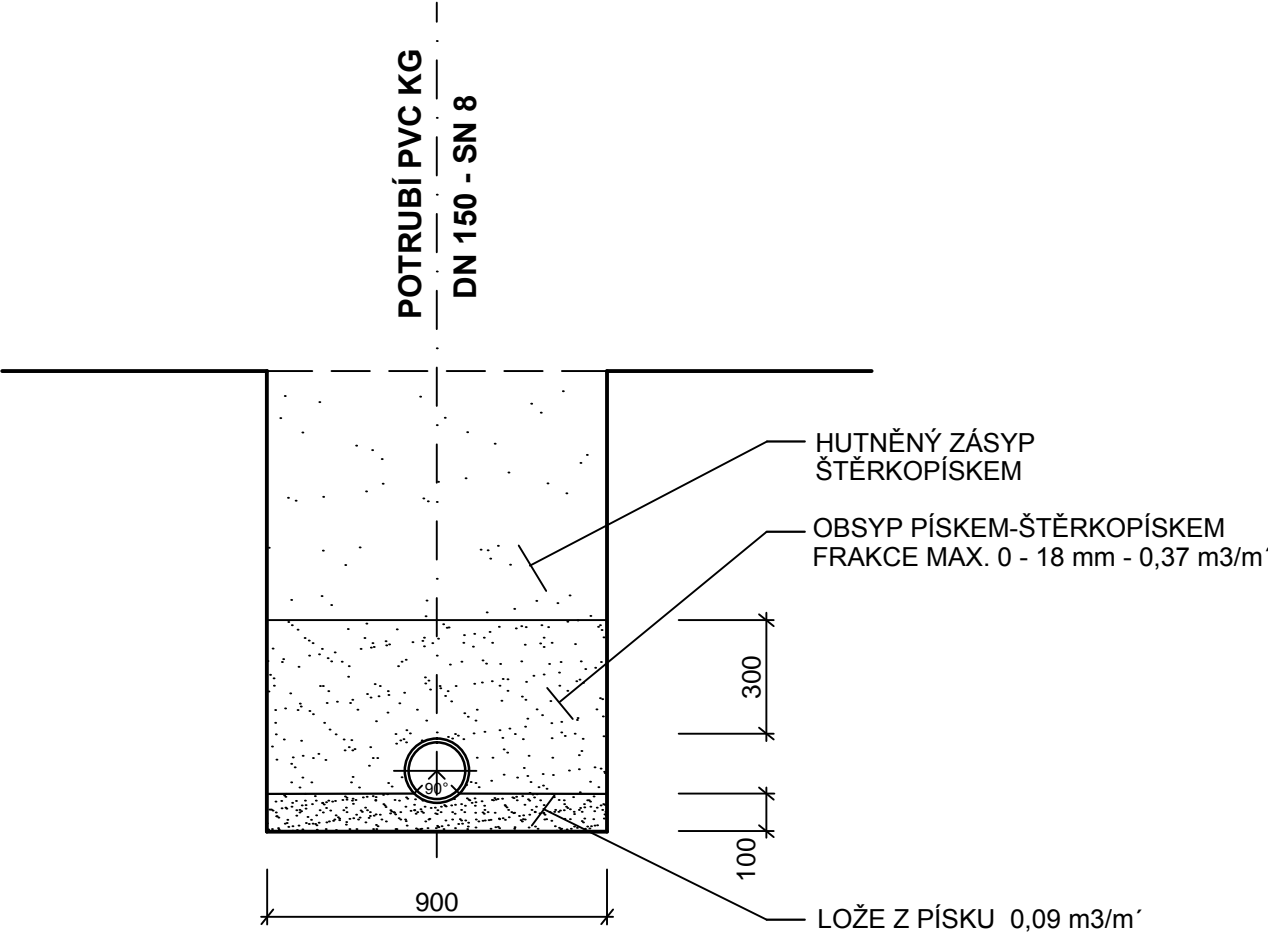

D.1.4–ZTI ZDRAVOTNĚ–TECHNICKÉ INSTALACE

VEDOUCÍ PROJEKTANT :		ING.ARCH. PETR KAPITOLA		ING.ARCH. PETR KAPITOLA AUTORIZOVANÝ ARCHITEKT POUCHOVSKÁ 1240/113 HRADEC KRÁLOVÉ 3 ČKA 01 069	
AUTOR NÁVRHU :		ING. Z. PILAŘ ml.			
KATASTRÁLNÍ ÚZEMÍ : JIČÍN					
INVESTOR :	OBLASTNÍ NEMOCNICE JIČÍN A.S. ,BOLZANOVA 512, 506 43 JIČÍN				
OBLASTNÍ NEMOCNICE JIČÍN, BUDOVA DZS, PŘEMÍSTĚNÍ SKLADU NEMOCNIČNÍHO ODPADU, STAVEBNÍ ÚPRAVY A ZMĚNA UŽÍVÁNÍ				ČÍSLO ZAKÁZKY	1/2015
				DRUH PROJEKTU	DSP, DRS, DZS
				DATUM	ÚNOR 2015
				MĚŘÍTKO	1 : 200/100
NÁZEV VÝKRESU : PODÉLNÝ PROFIL + VZOROVÝ PŘÍČNÝ ŘEZ				ČÍSLO VÝKRESU	D1.4.ZTI.6