II/286 Jičín, Roubousy – Valdice, přeložka

MĚŘ.: 1:2000

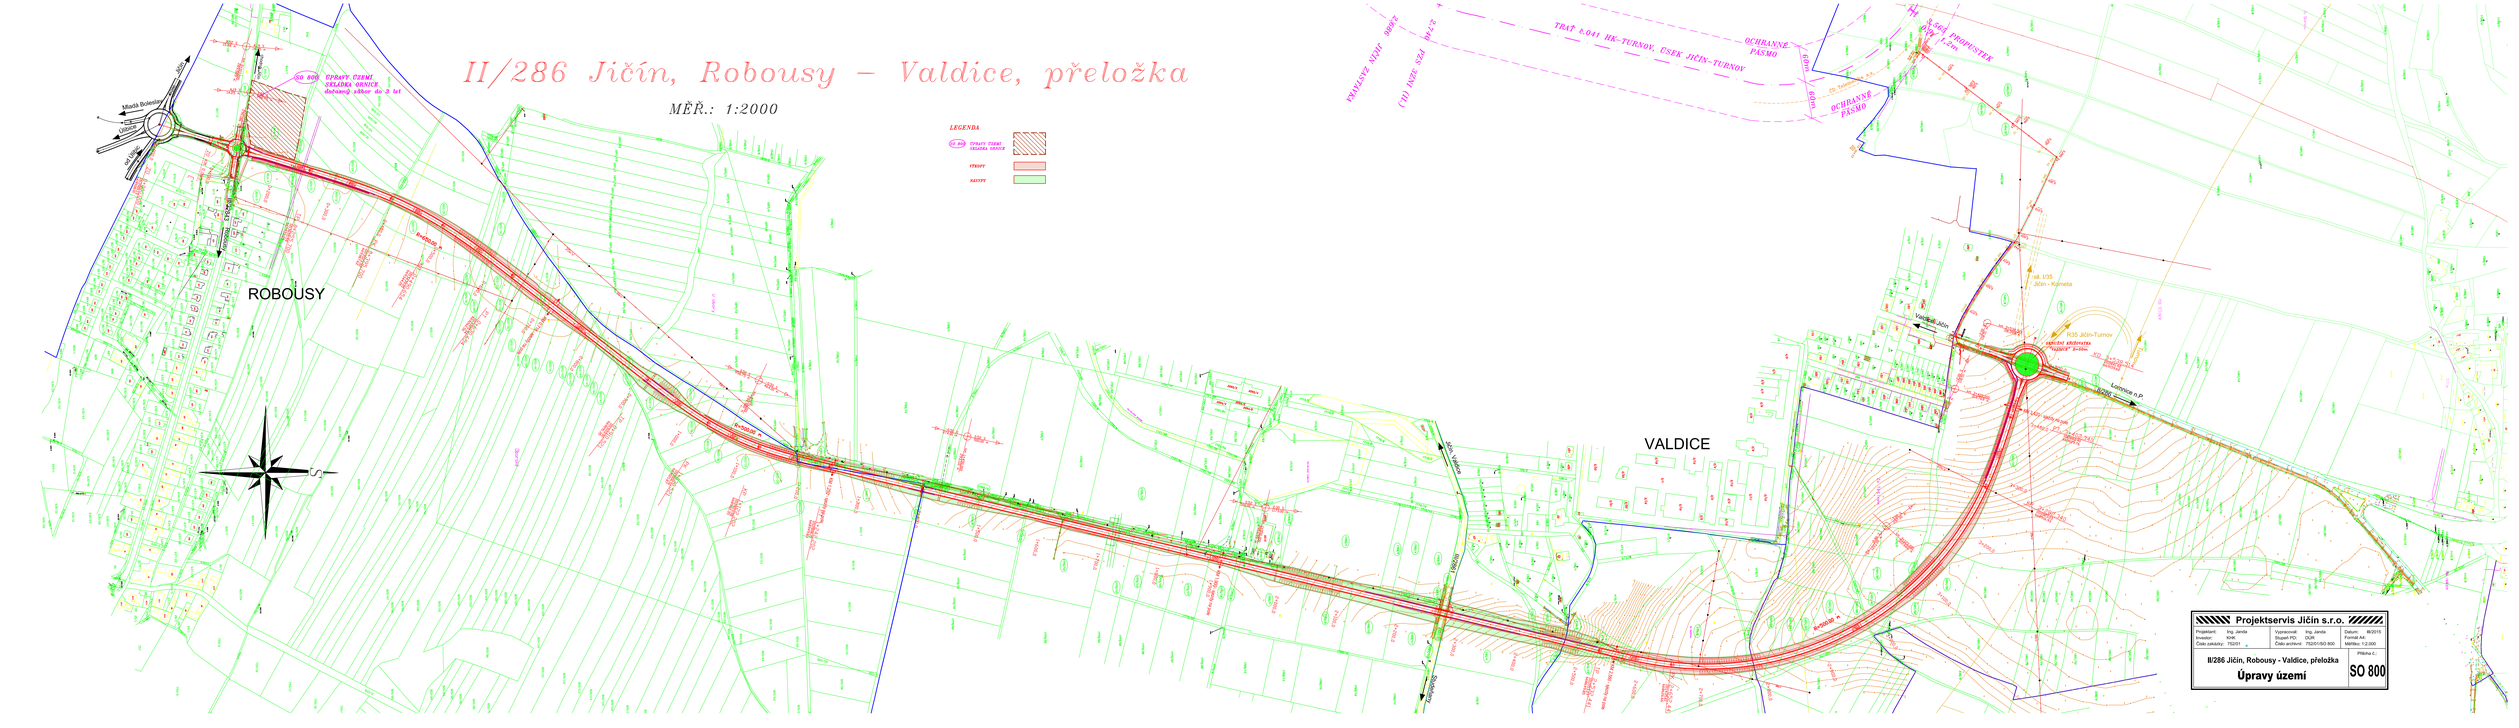

Projektant: Ing. Janda		Vypracoval: Ing. Janda	Datum: 08/2015
Investor: KHK		Stupeň PD: DUR	Formát A4
Číslo zakázky: 752/01		Číslo archivu: 752/01/SO 800	Měřítko: 1:2.000

Příloha č.:

II/286 Jičín, Robousy - Valdice, přeložka

Úpravy území

SO 800

Projektservis Jičín s.r.o.