


## II/305 TÝNIŠTĚ n. O. - ALBRECHTICE n. O. D.3 VZOROVÉ PŘÍČNÉ ŘEZY, M 1:100


## NÁVRHOVÁ KATEGORIE INTRAVILÁN MO 10,75/8,25/50

**INTRAVILÁN  
ZÚ - km 0,220**

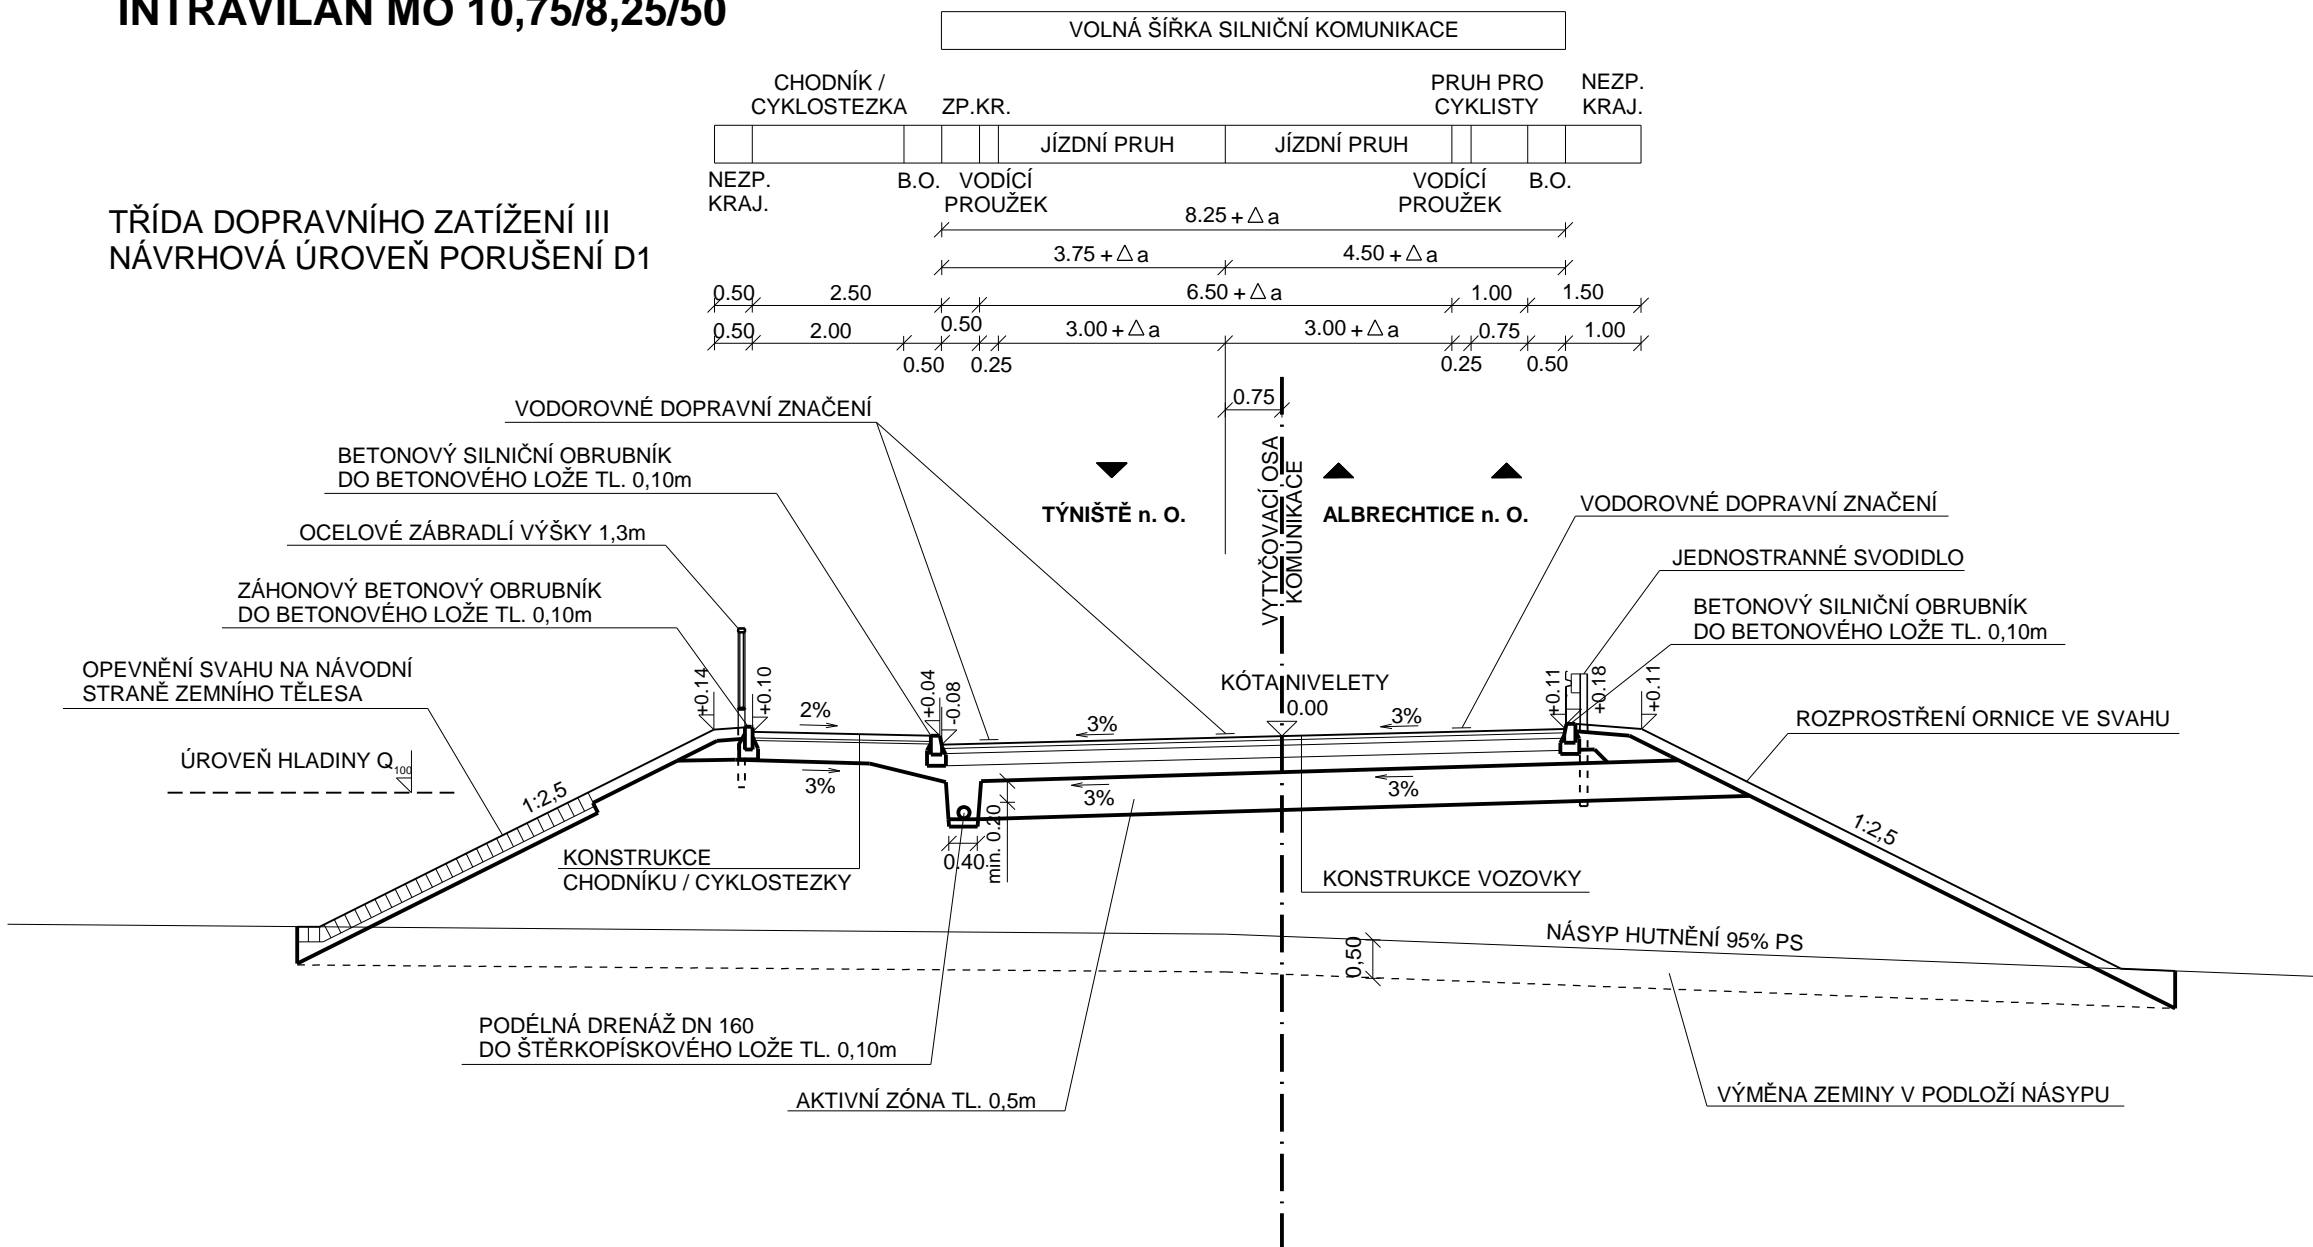


## NÁVRHOVÁ KATEGORIE EXTRAVILÁN S 7,5/70

**EXTRAVILÁN**  
**km 0,220 - KÚ**

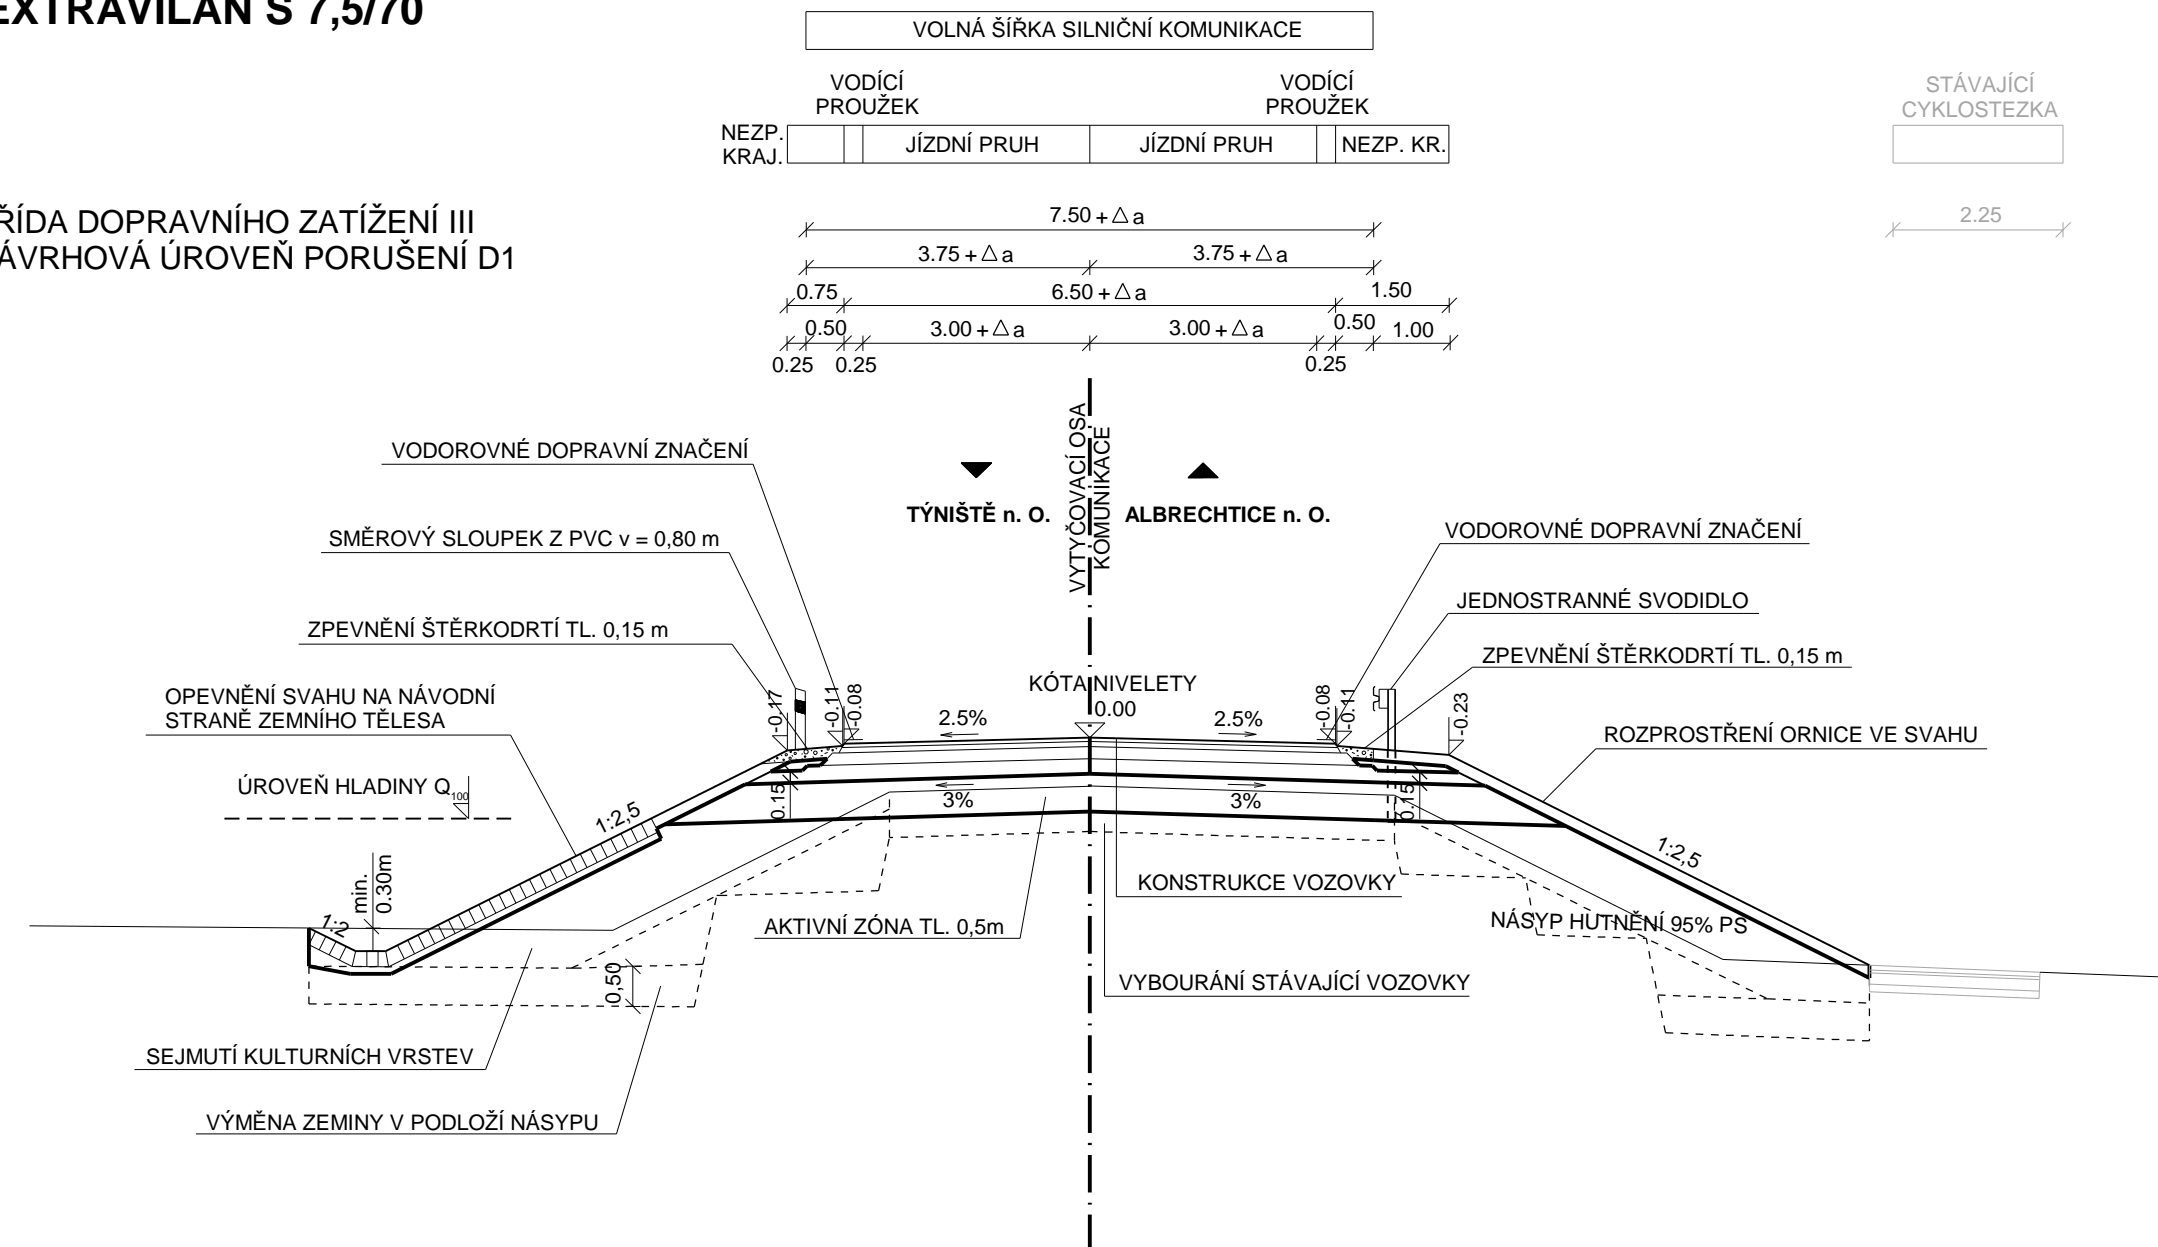

Objednatel:

	KRÁLOVÉHRADECKÝ KRAJ Pivovarské náměstí 1245 500 03 Hradec Králové
---	--

Zhotovitel DÚR: **VPÚ DECO Praha a.s.**  
Podbabská 1014/20  
160 00 Praha 6

<b>Zhotovitel části PD:</b> 	<b>Vypracoval</b>	ING. J. JÍNA		<b>Zak. číslo</b>	14-LI33-005
	<b>Zodp. projektant</b>	ING. T. KLIMENT		<b>Datum</b>	07/2015
	<b>Tech. kontrola</b>	ING. L. ŠIMEK		<b>Stupeň</b>	DŮR
	<b>Akce</b>			<b>Počet formátů</b>	4 x A4
	II/305 TÝNIŠTĚ N. O. - ALBRECHTICE N. O.			<b>Měřitko</b>	1:100
				<b>Č. přílohy</b>	Paré
<b>Zhotovitel:</b> Valbek, spol. s r.o. Vaňurova 505/17 460 02 Liberec 3	<b>Příloha</b>  VZOROVÉ PŘÍČNÉ ŘEZY			<b>D.3</b>	