



Platí pouze se sdělením číslo 0100521142.

Zakreslené polohy zařízení v příloze jsou pouze informativní.

### Situace výkres zájmového území (klad mapových listů)



#### LEGENDA

- Podzemní vedení NN do 1kV
- - - Nadzemní vedení NN do 1kV
- Podzemní vedení VN do 35 kV
- - - Nadzemní vedení VN do 35 kV
- Podzemní vedení VVN 110kV
- Nadzemní vedení VVN 110kV
- NN přívod odběratele
- Cizí energetické vedení
- Zájmové území



Stanice do 52 kV - stožárová



Stanice do 52 kV - zděná



Transformovna (nad 52 kV)



Probíhající investice ČEZ Distribuce



Stanice ČEZ Distribuce ve výstavbě



Zařízení ČEZ Distribuce ve výstavbě



Hranice katastrálního území


V zájmovém území se nachází investice akce.



Platí pouze se sdělením číslo 0100521142.

Zakreslené polohy zařízení v příloze jsou pouze informativní.

### Situční výkres - list 1

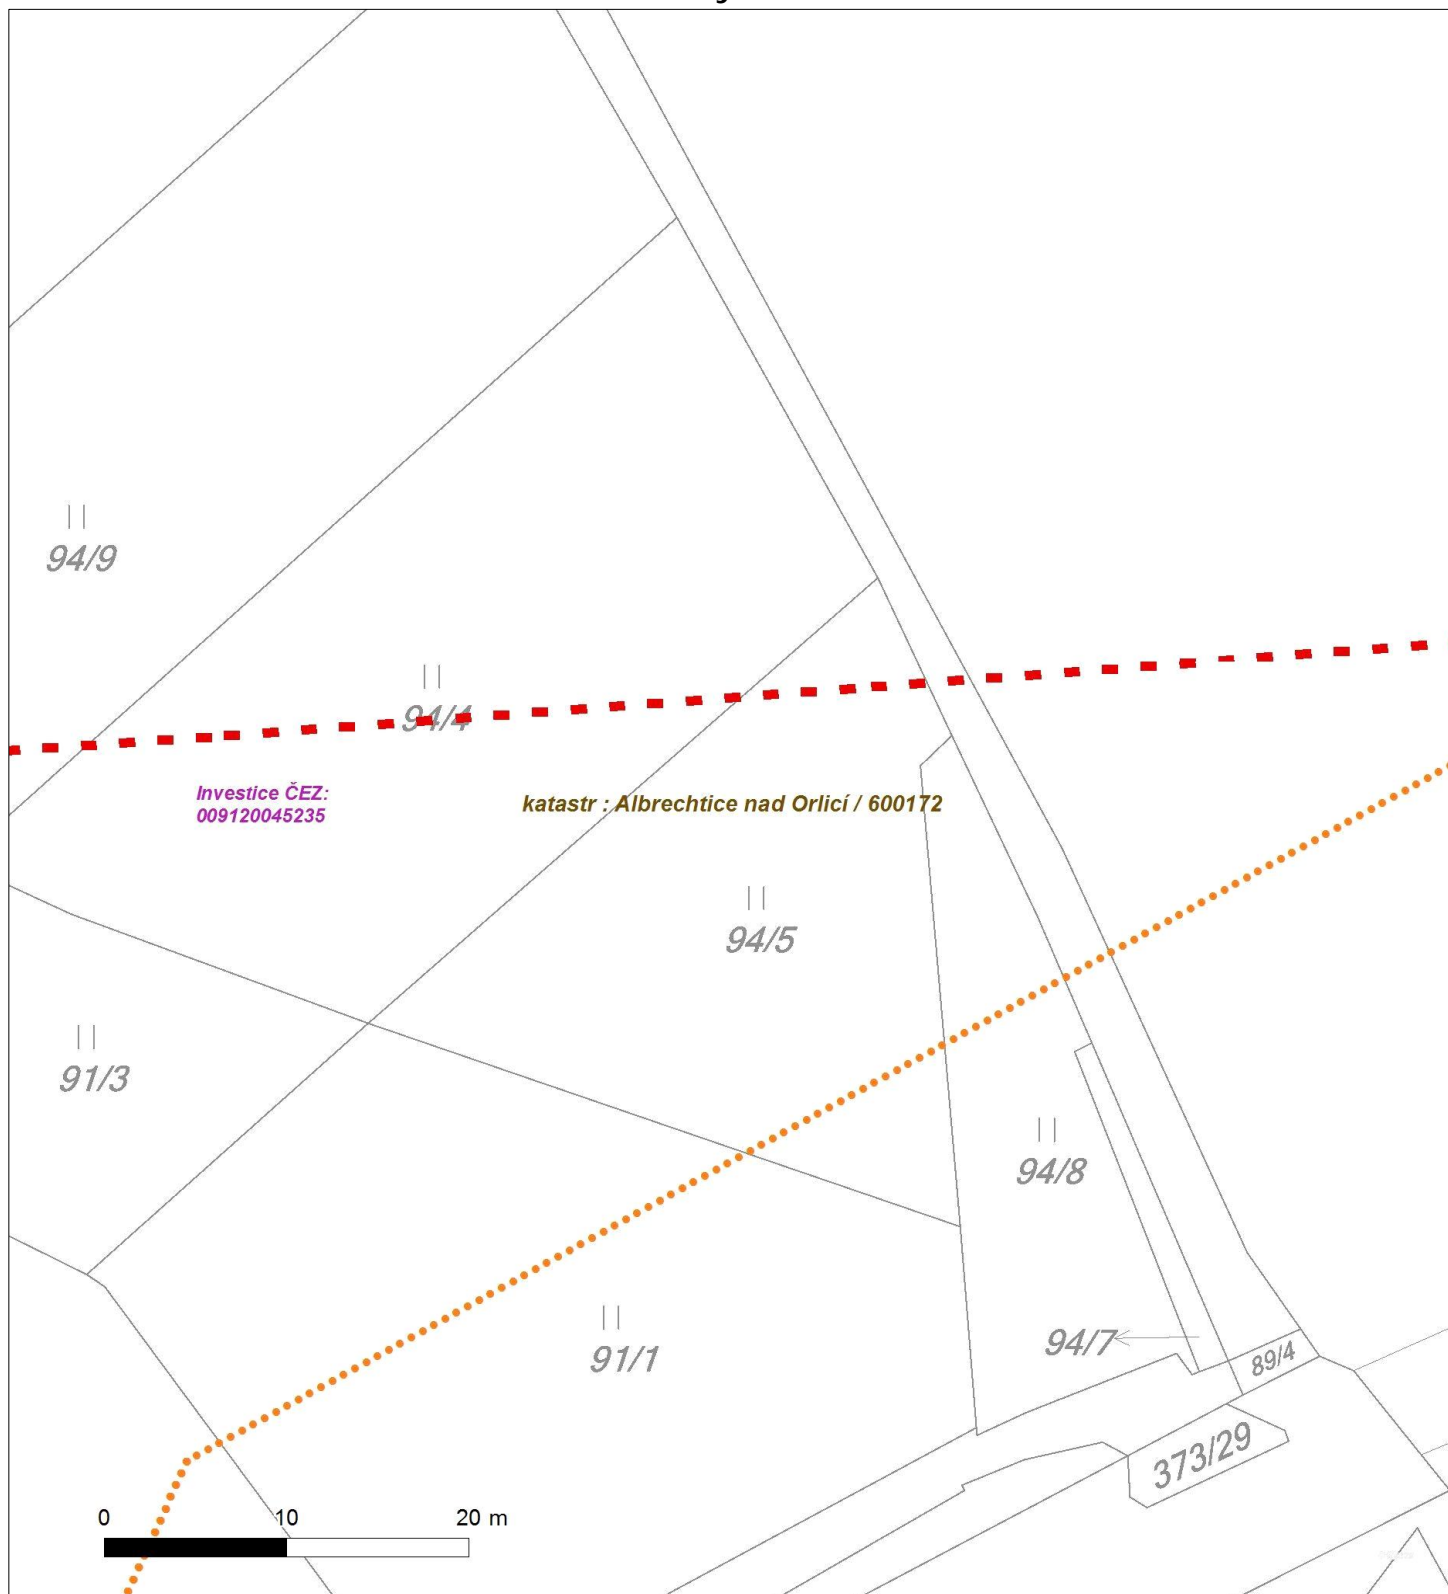



Platí pouze se sdělením číslo 0100521142.

Zakreslené polohy zařízení v příloze jsou pouze informativní.

## Situční výkres - list 2






Platí pouze se sdělením číslo 0100521142.

Zakreslené polohy zařízení v příloze jsou pouze informativní.

### Situční výkres - list 3

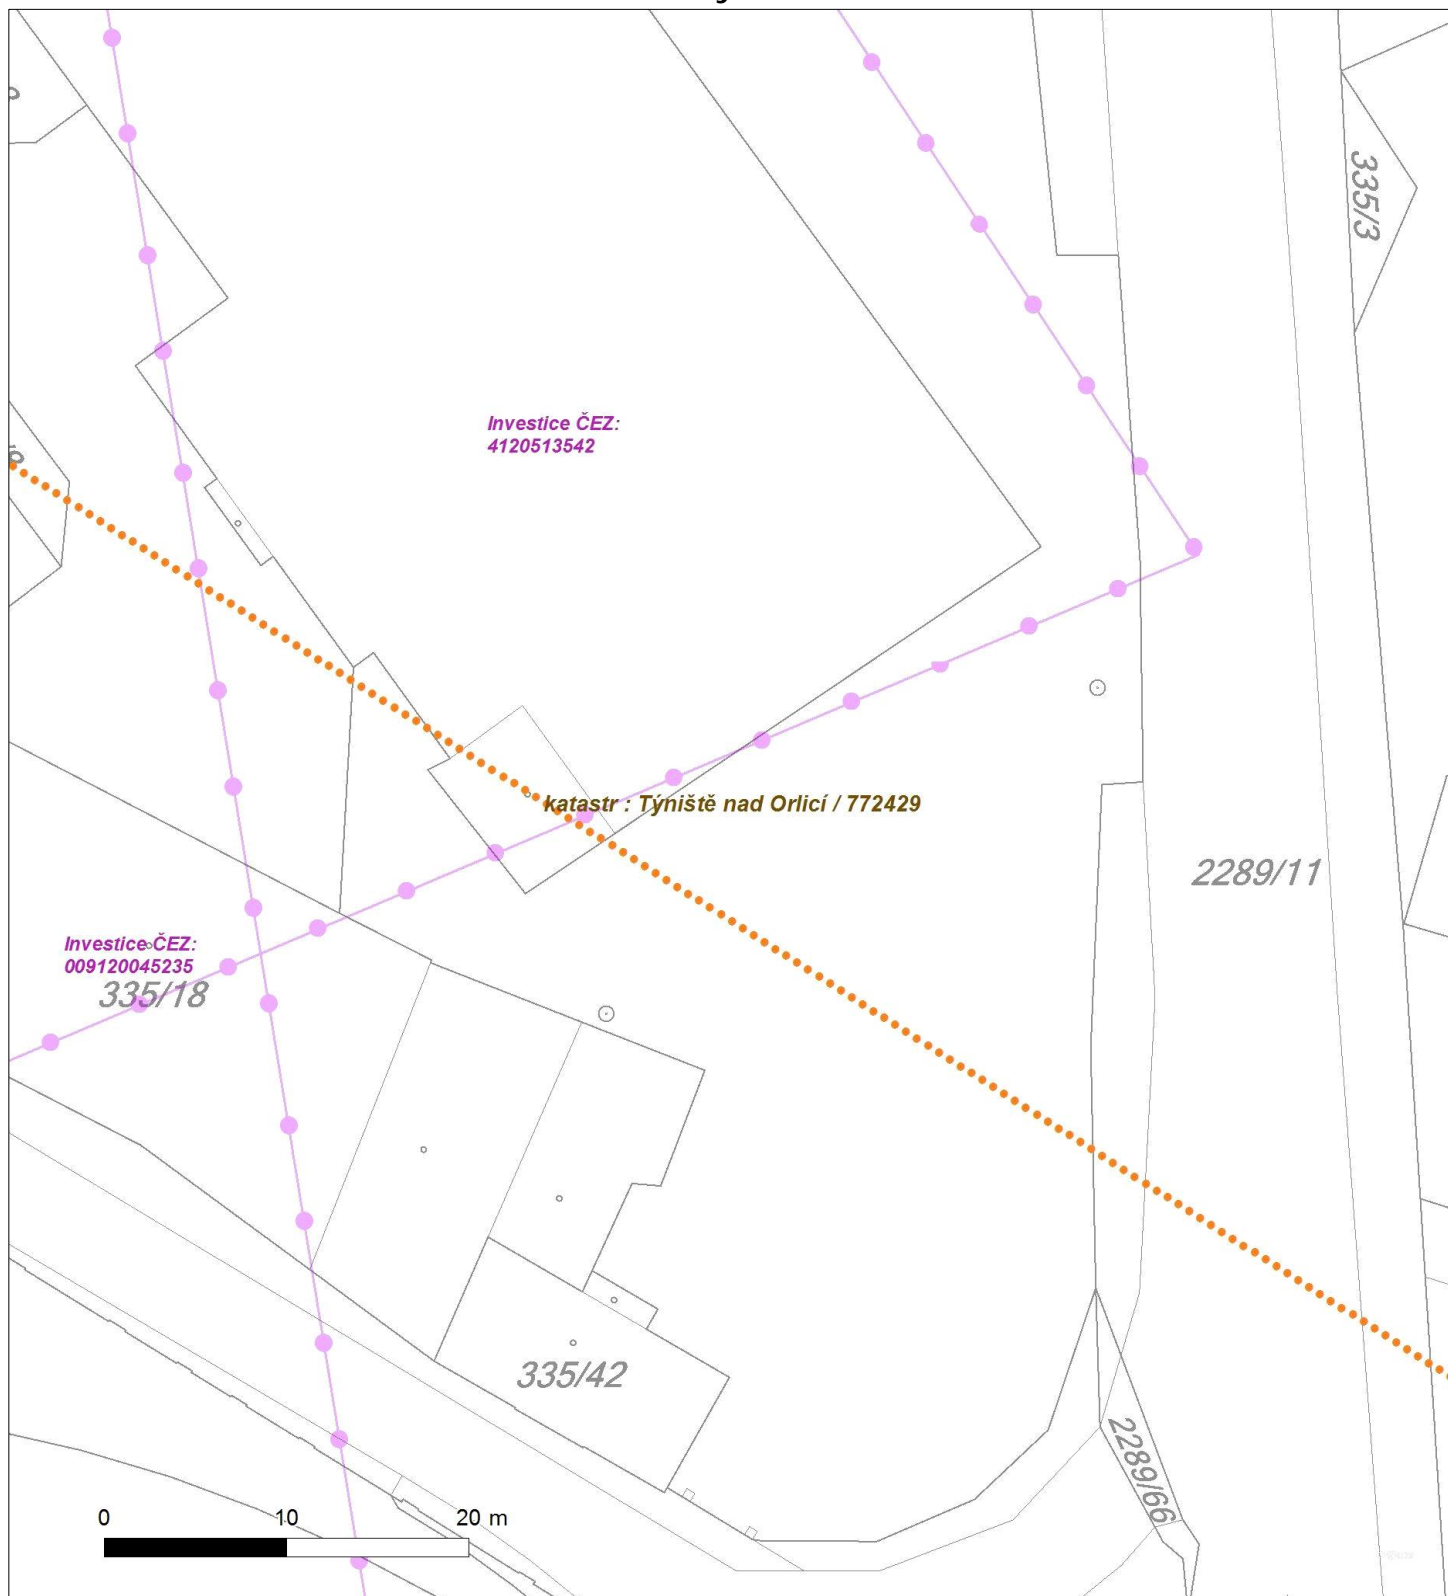



Platí pouze se sdělením číslo 0100521142.

Zakreslené polohy zařazení v ploše jsou pouze informativní.

#### Situční výkres - list 4







Platí pouze se sdělením číslo 0100521142.

Zakreslené polohy zařízení v příloze jsou pouze informativní.

### Situční výkres - list 5

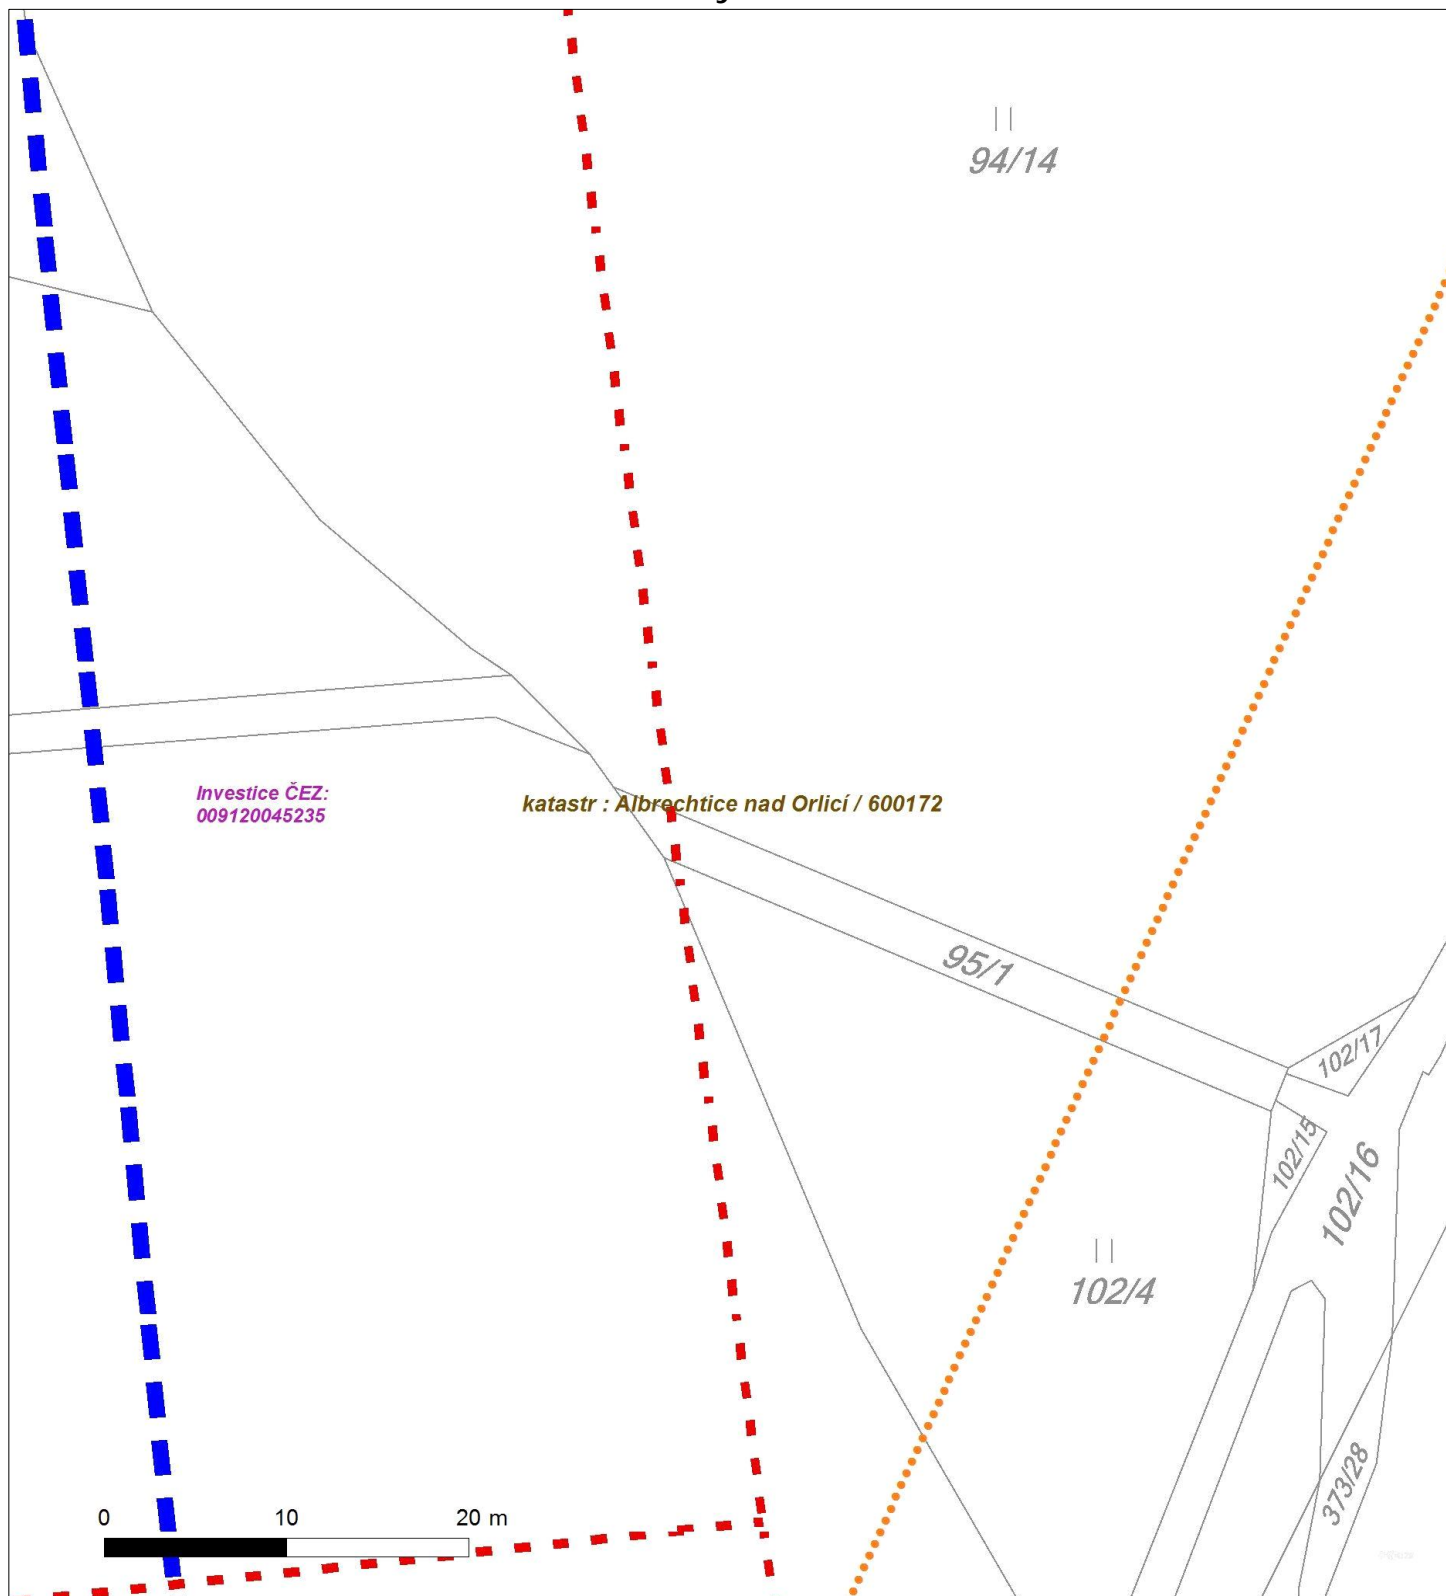

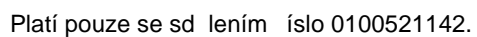

## Situ a ní výkres - list 6






Platí pouze se sdělením číslo 0100521142.

Zakreslené polohy zařízení v příloze jsou pouze informativní.

### Situční výkres - list 7

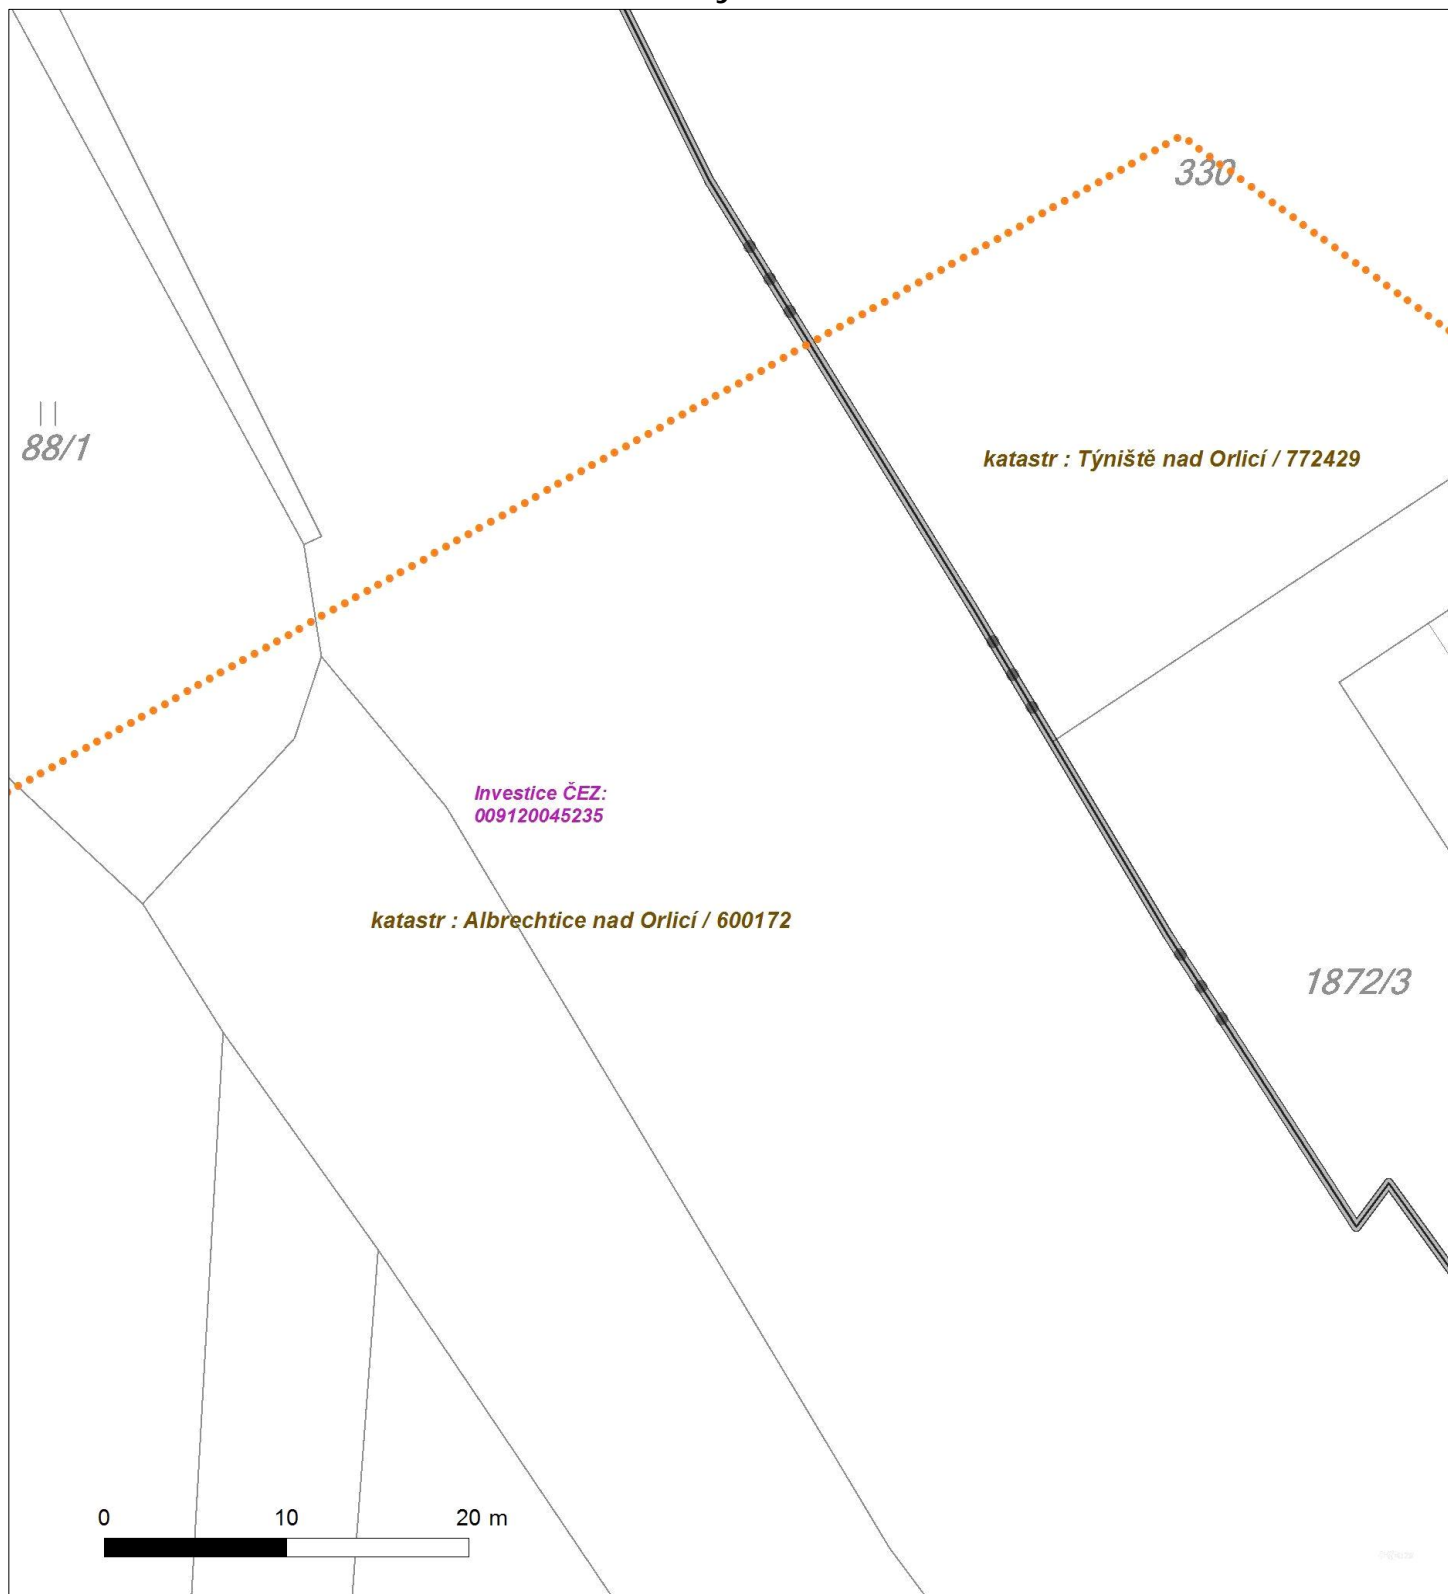




Platí pouze se sdělením číslo 0100521142.

Zakreslené polohy zařízení v příloze jsou pouze informativní.

### Situční výkres - list 8

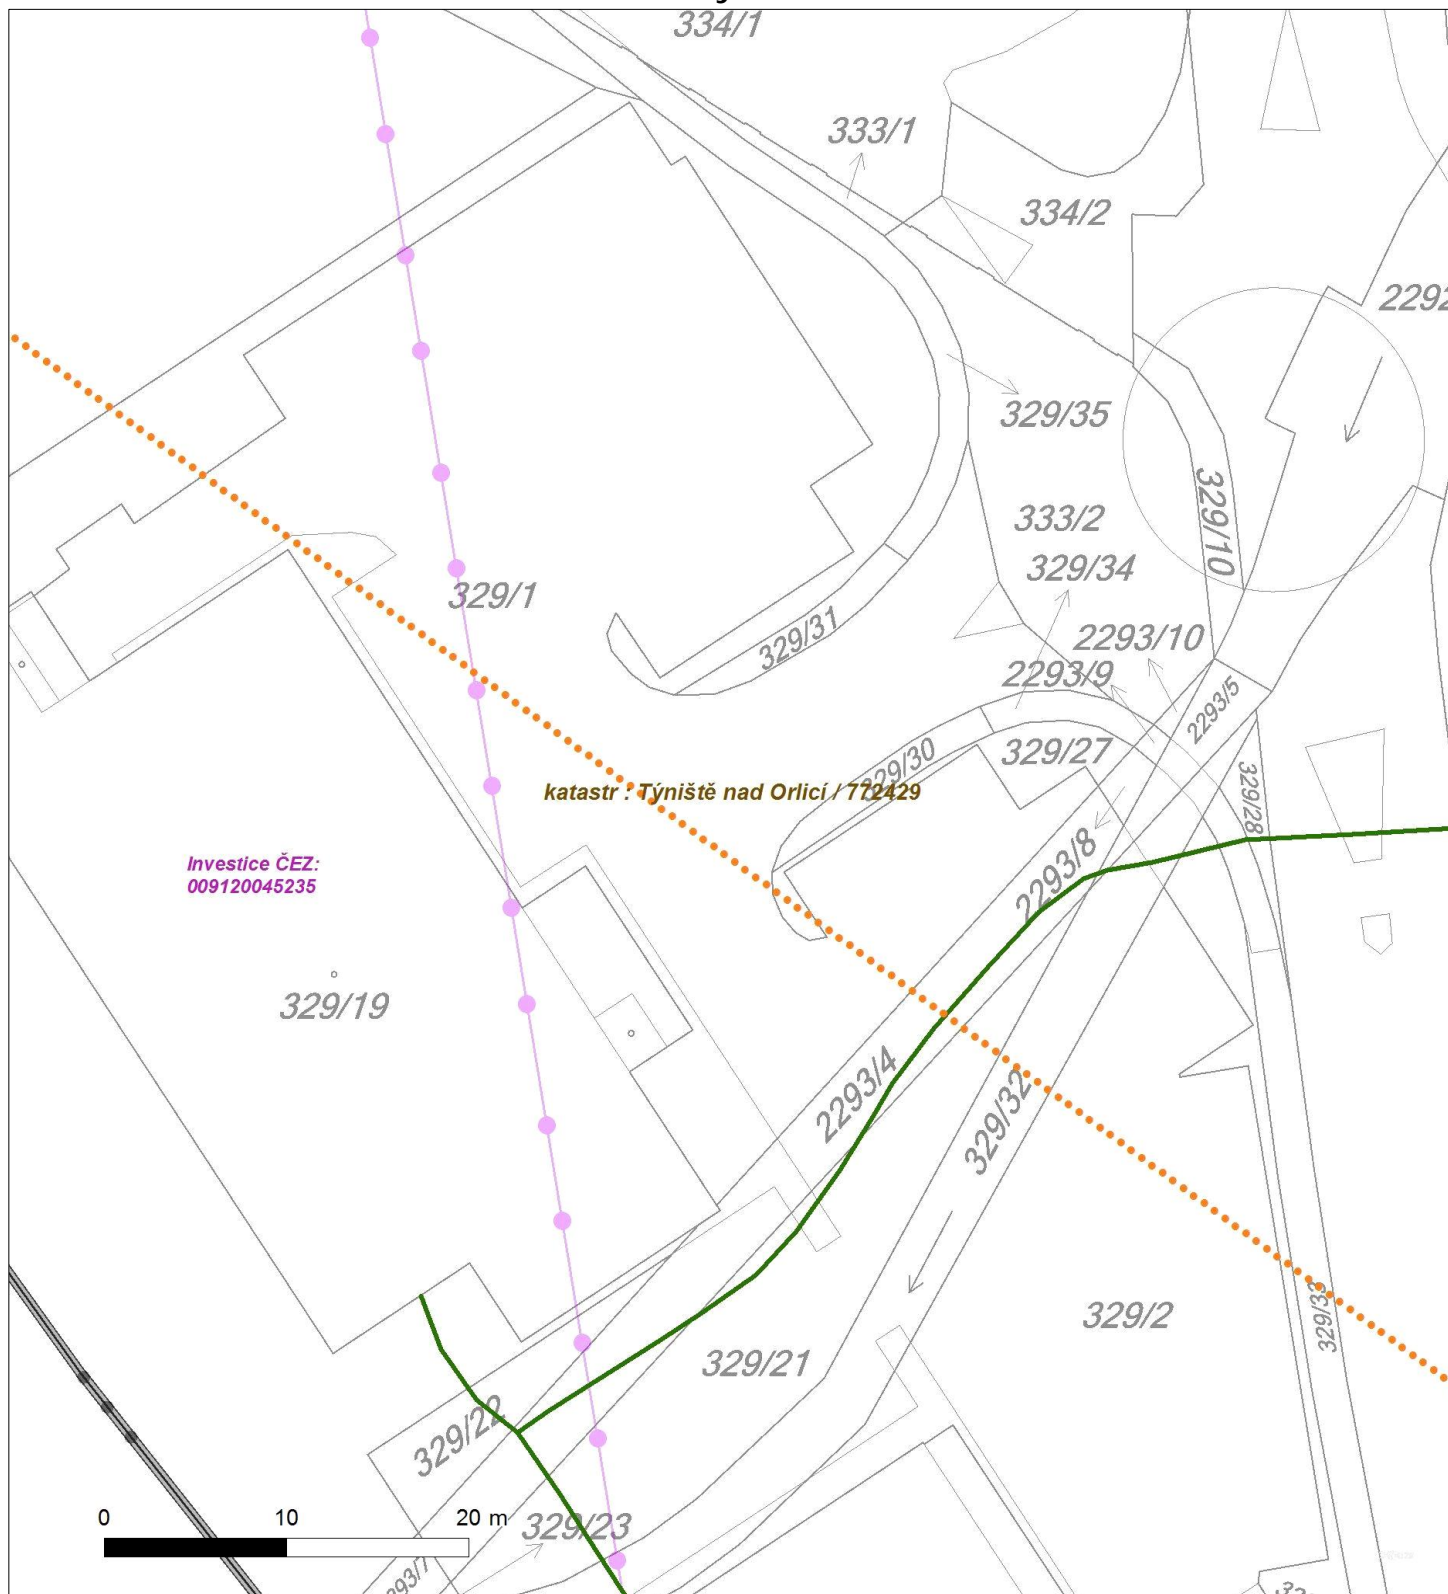






Platí pouze se sdělením číslo 0100521142.

Zakreslené polohy zařízení v příloze jsou pouze informativní.

### Situční výkres - list 10

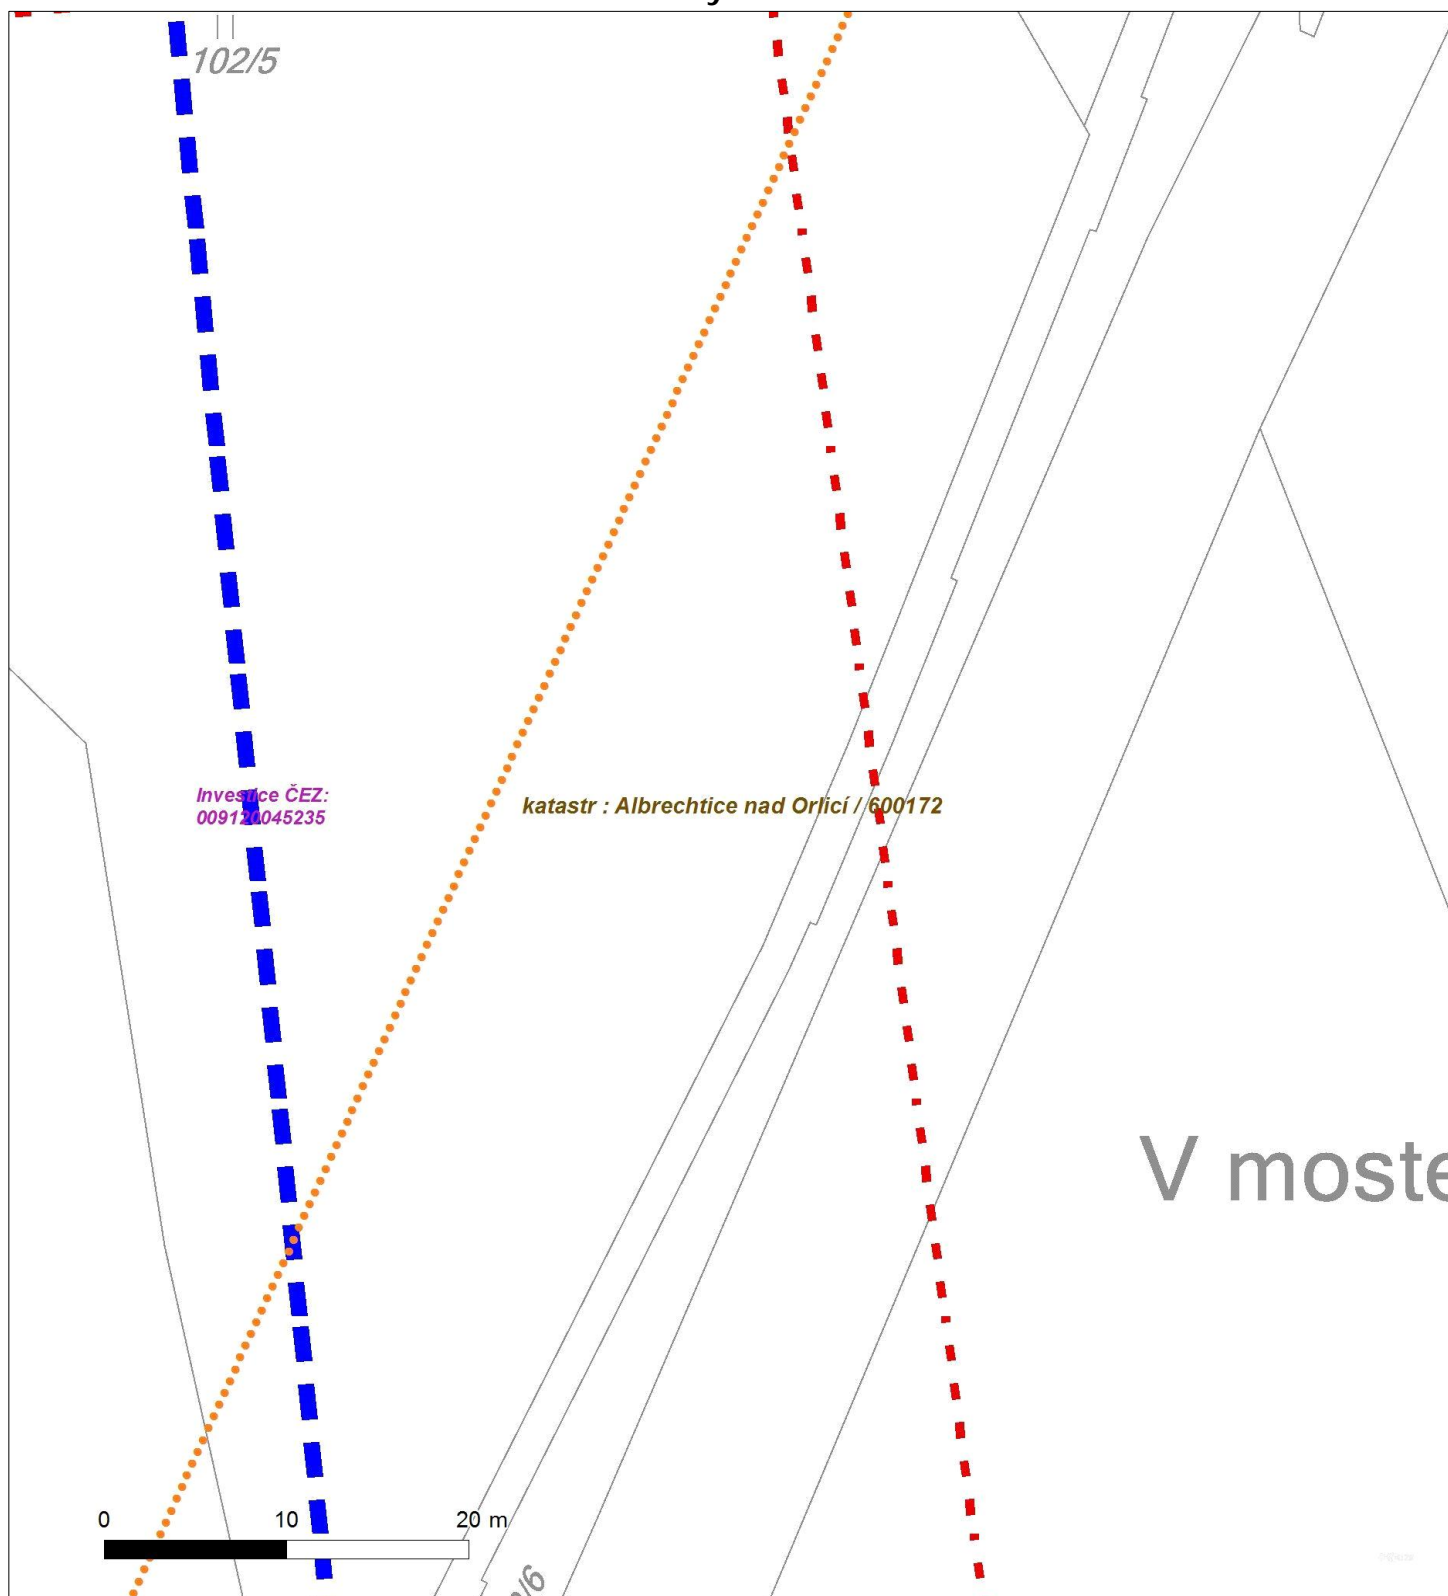




Platí pouze se sdělením číslo 0100521142.

Zakreslené polohy zařízení v příloze jsou pouze informativní.

### Situční výkres - list 11

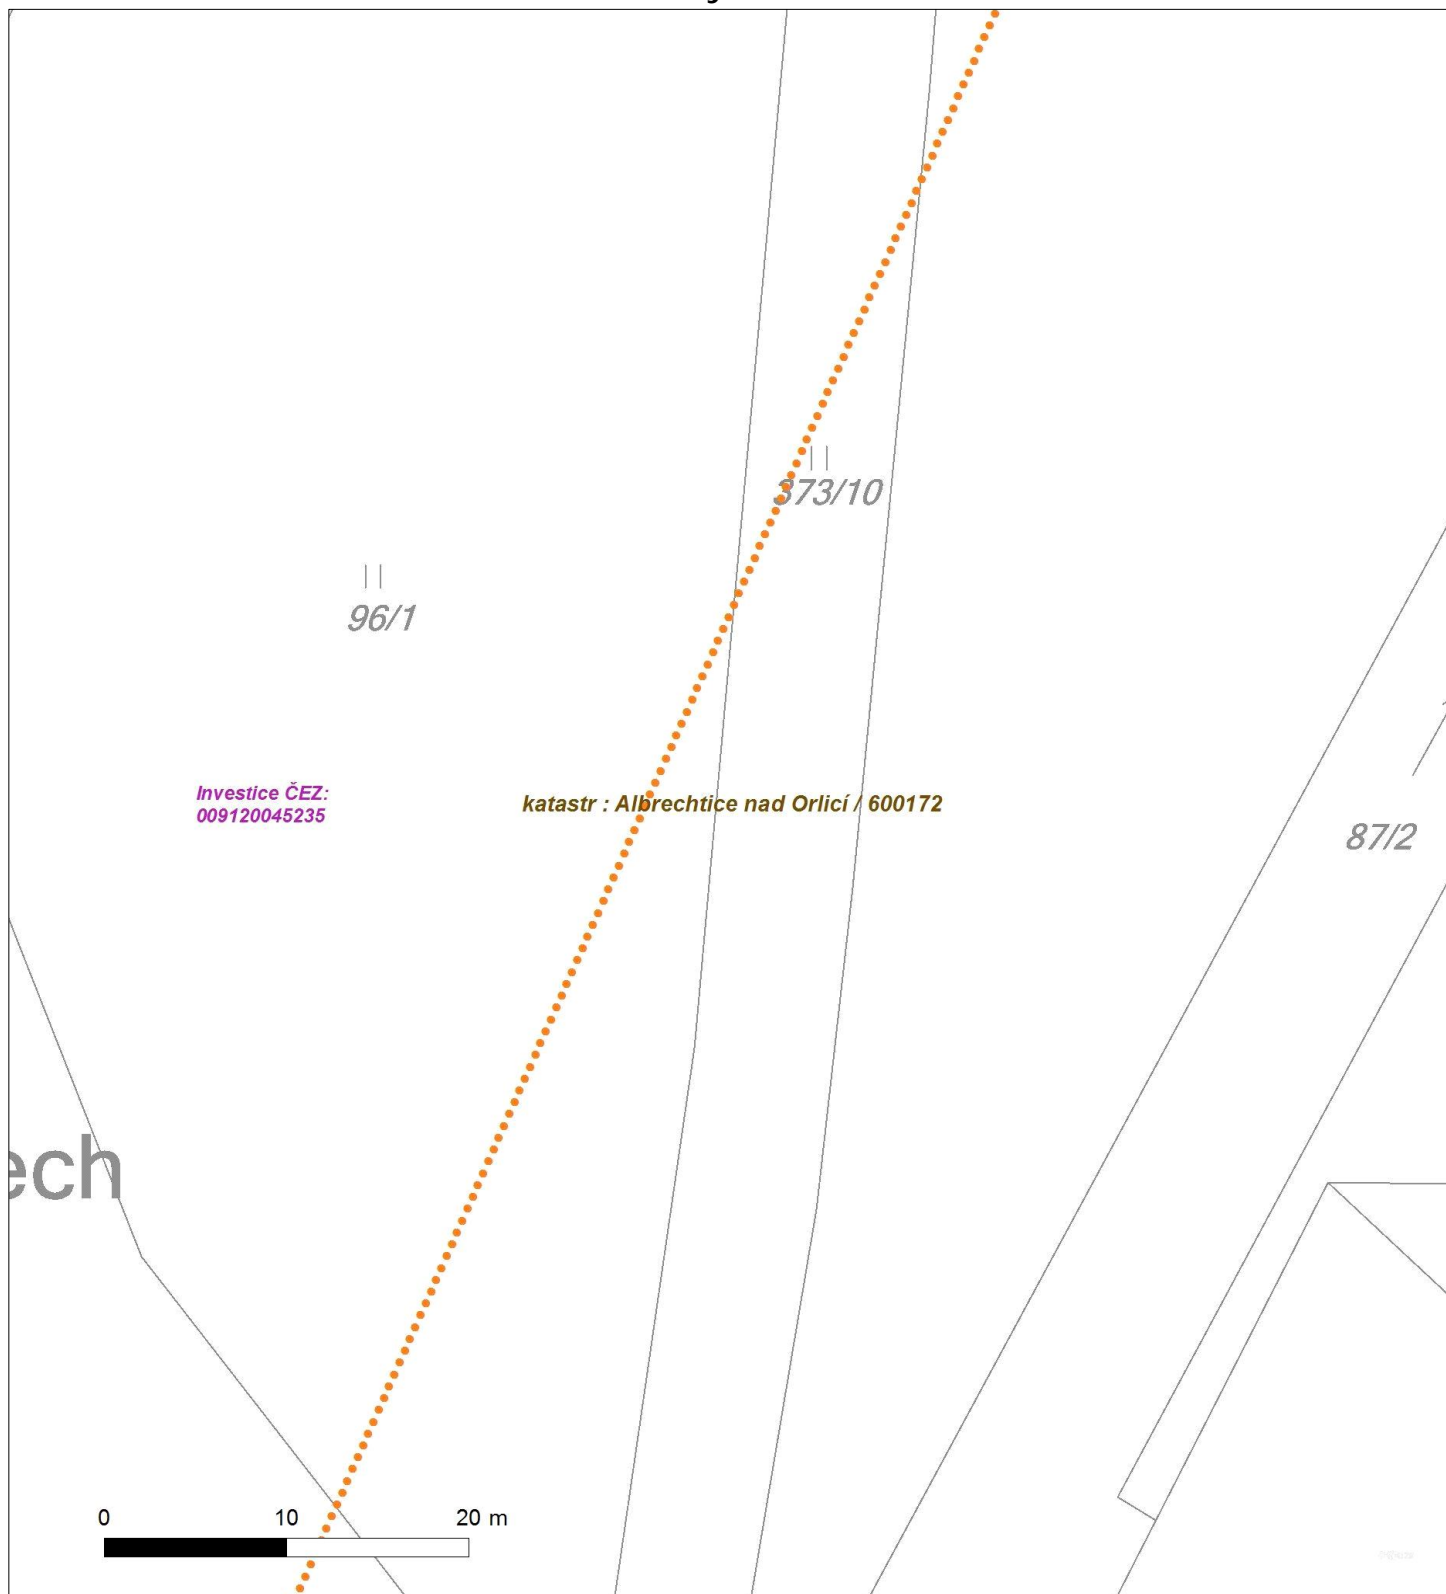




Platí pouze se sdělením číslo 0100521142.

Zakreslené polohy zařízení v příloze jsou pouze informativní.

### Situční výkres - list 12

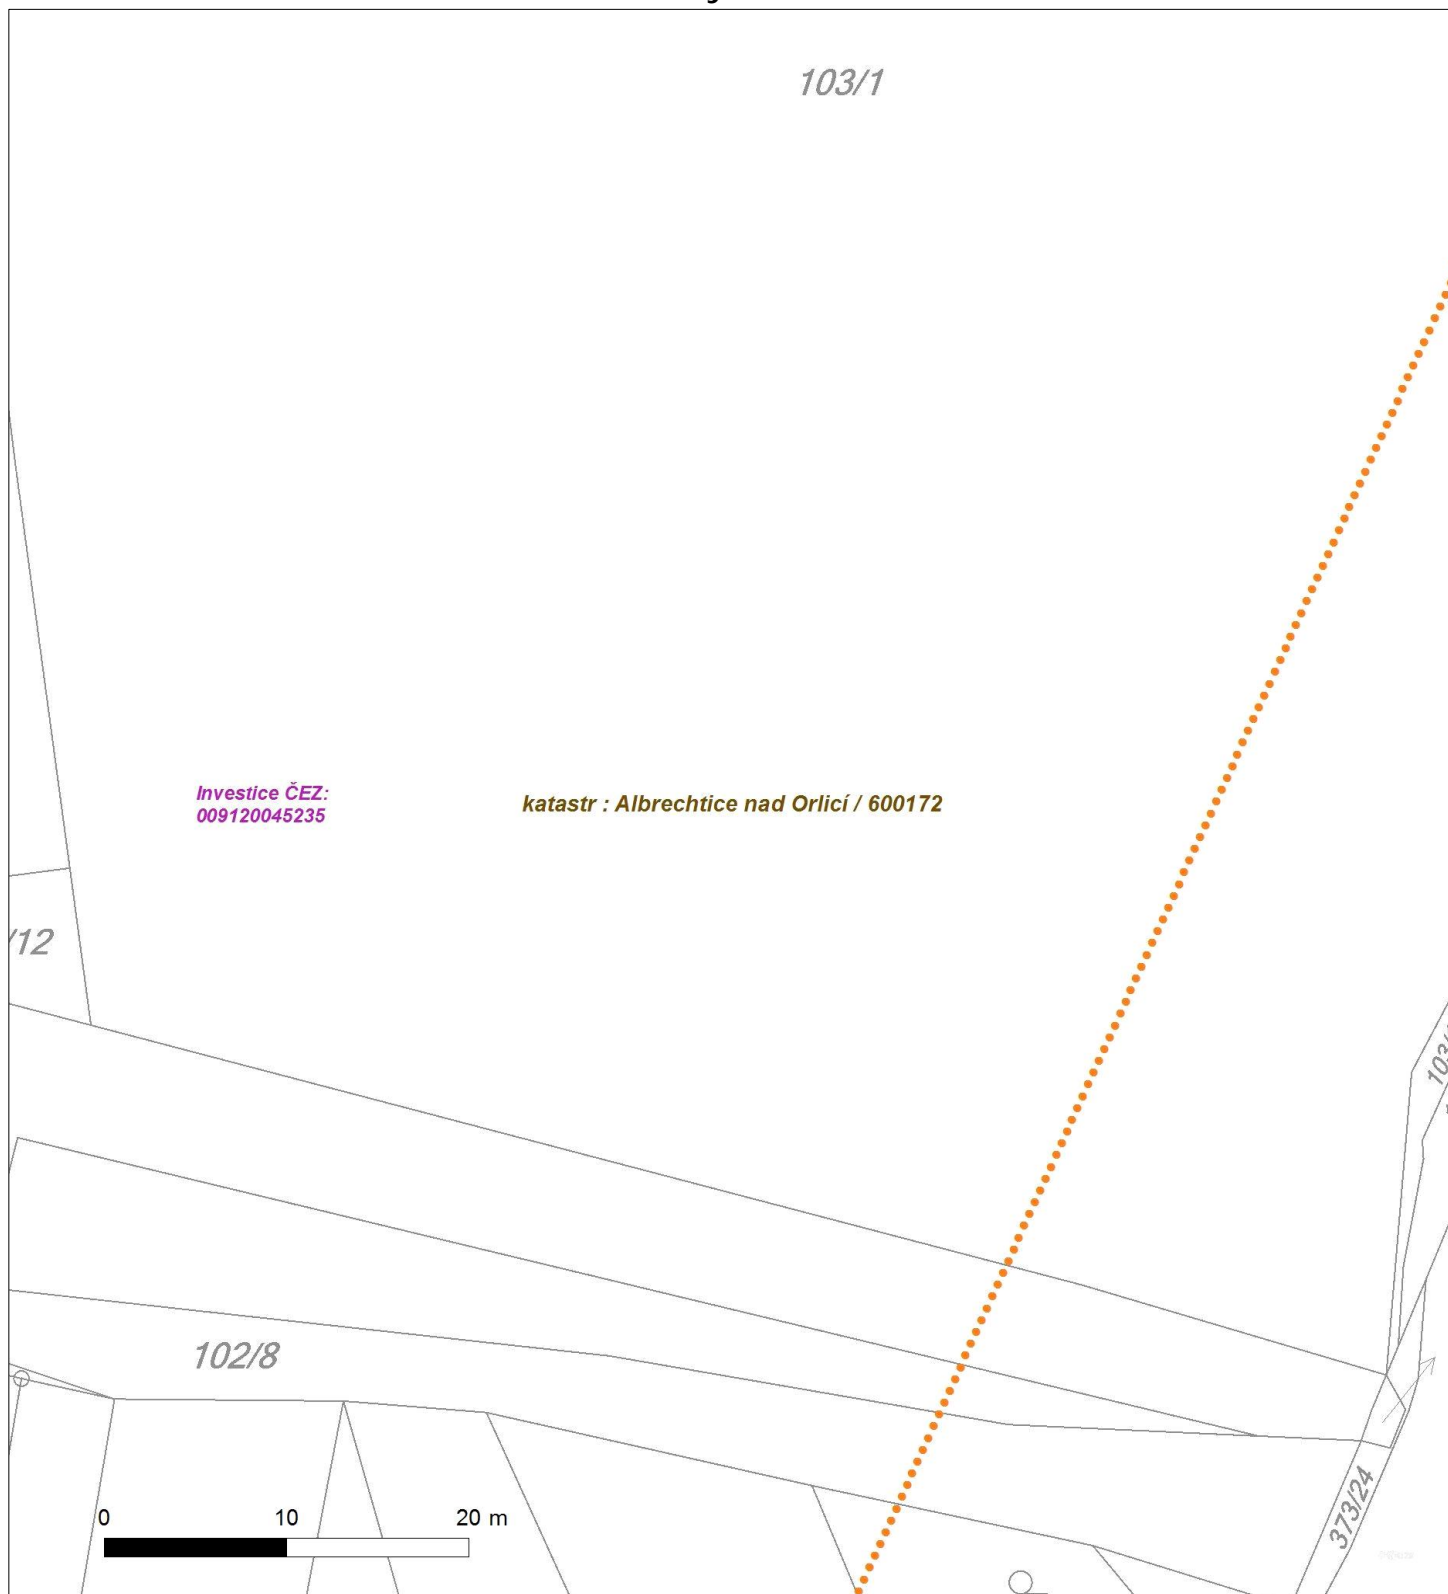




Platí pouze se sdělením číslo 0100521142.

Zakreslené polohy zařízení v příloze jsou pouze informativní.

### Situční výkres - list 13

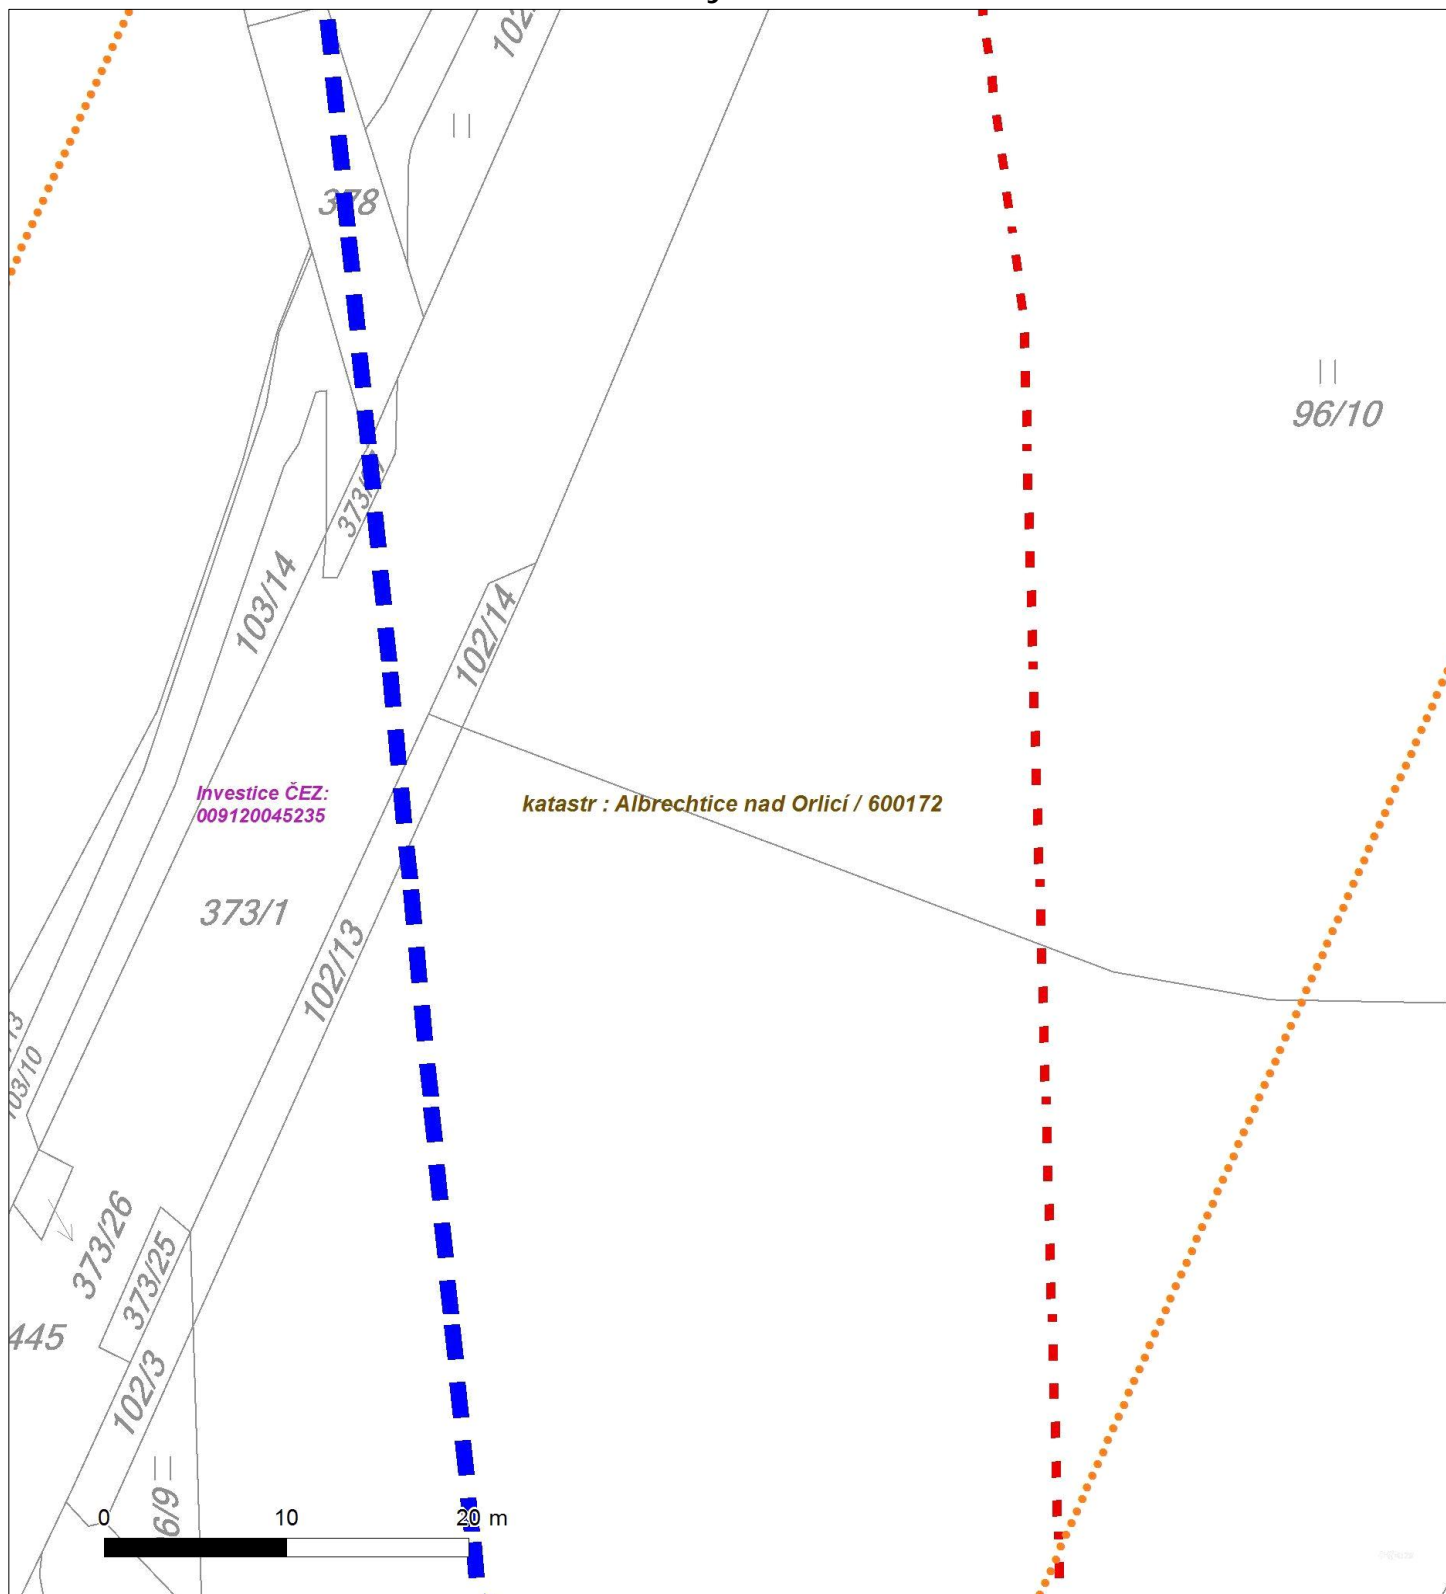




Platí pouze se sdělením číslo 0100521142.

Zakreslené polohy zařízení v příloze jsou pouze informativní.

### Situční výkres - list 14

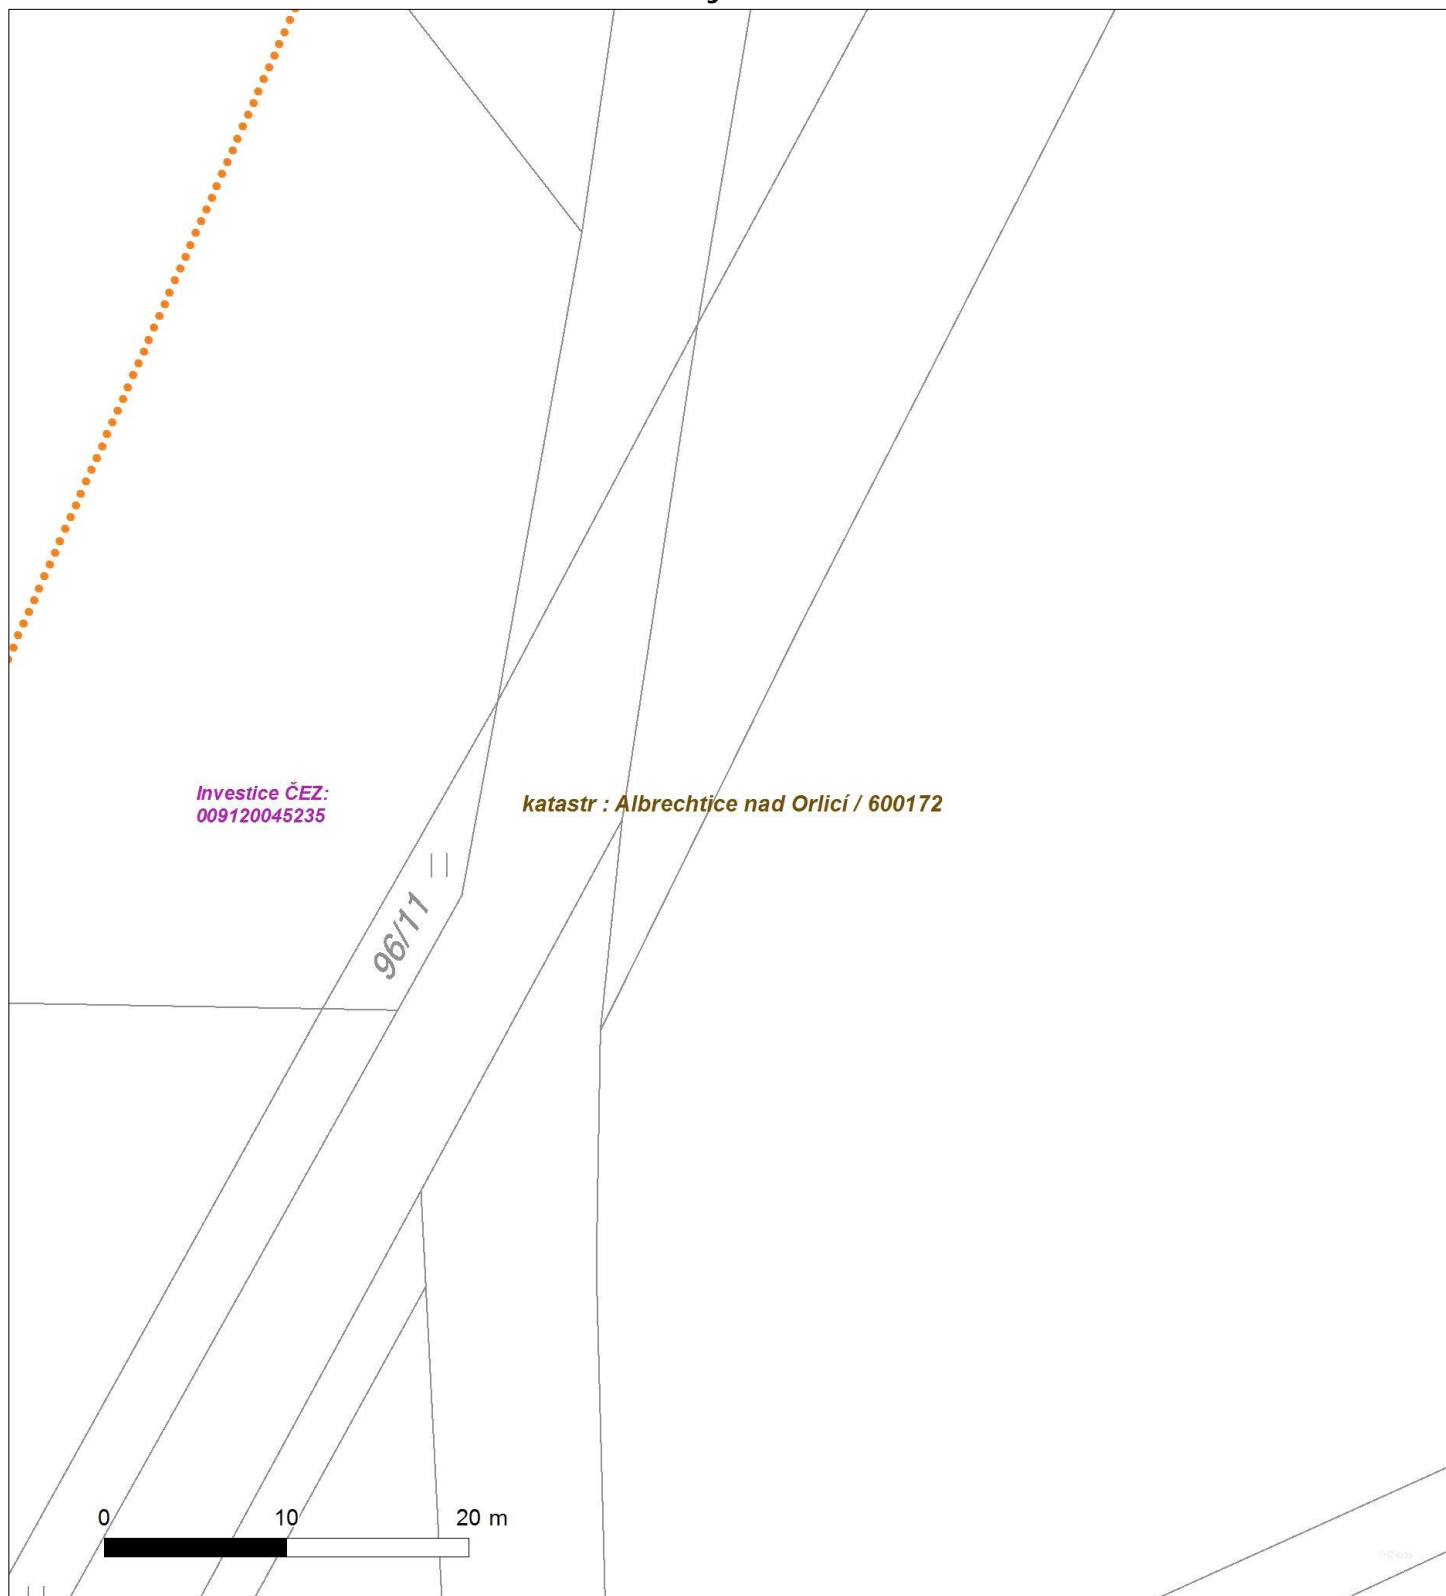




Platí pouze se sdělením číslo 0100521142.

Zakreslené polohy zařízení v příloze jsou pouze informativní.

### Situční výkres - list 15

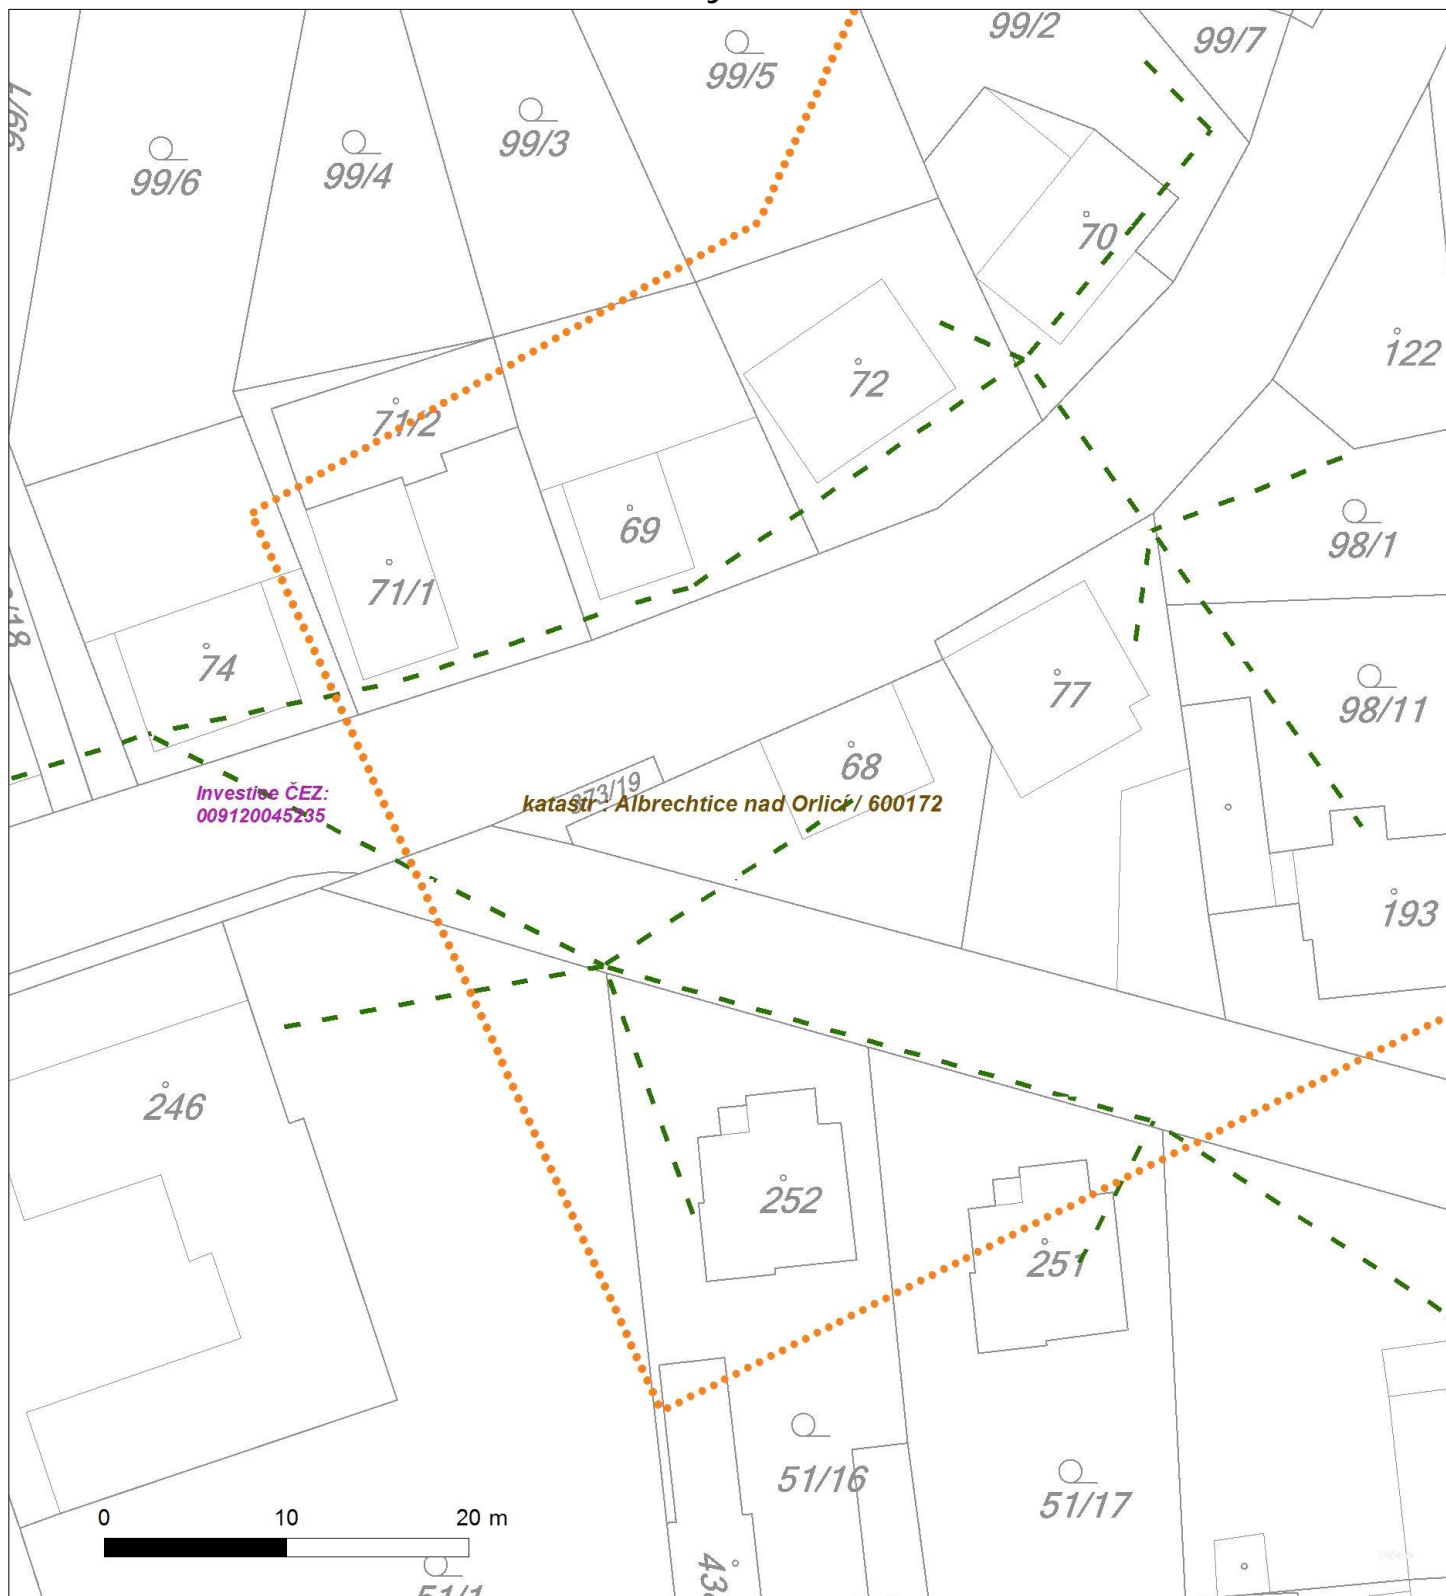



Platí pouze se sdělením číslo 0100521142.

Zakreslené polohy zařízení v příloze jsou pouze informativní.

### Situční výkres - list 16

