


ŘEZ A-A STAVEBNÍMI ÚPRAVAMI

M 1:50

STÁVAJÍCÍ MONOLITICKÝ STROPNÍ TRÁM JE NAD STÁVAJÍCÍ PŘÍČKOU, KTERÁ MÁ BÝT VYBOURÁNA PORUŠEN TRHLINOU, KTERÁ SE PROMÍTÁ I DO STROPNÍ DESKY MEZI JEDNOTLIVÝMI TRÁMY. PŘI SONDĚ DO TRÁMŮ BYLO ZJIŠTĚNO, ŽE BETON MÁ SNÍŽENOU PEVNOST, VŘÍK DO TRÁMU LEHCE ZAEL. JEDNÁ SE SPÍŠE O HUBENÝ BETON NA KTERÝ NELEŽE SPOLEHAT. TRÁMY JE Z VÝŠE UVEDENÉHO DŮVODU NUTNO ZESÍLIT, ZESÍLENÍ TRÁMŮ SE PROVEDE PODÉLNÝMI OCELOVÝMI PŘÍLOŽNÝMI NOSNÍKY 2xúč.180, KTERÉ SE NA KONCÍCH ULOŽÍ DO NOSNÝCH STĚN OBJEKTU NA LOŽE Z MC10.

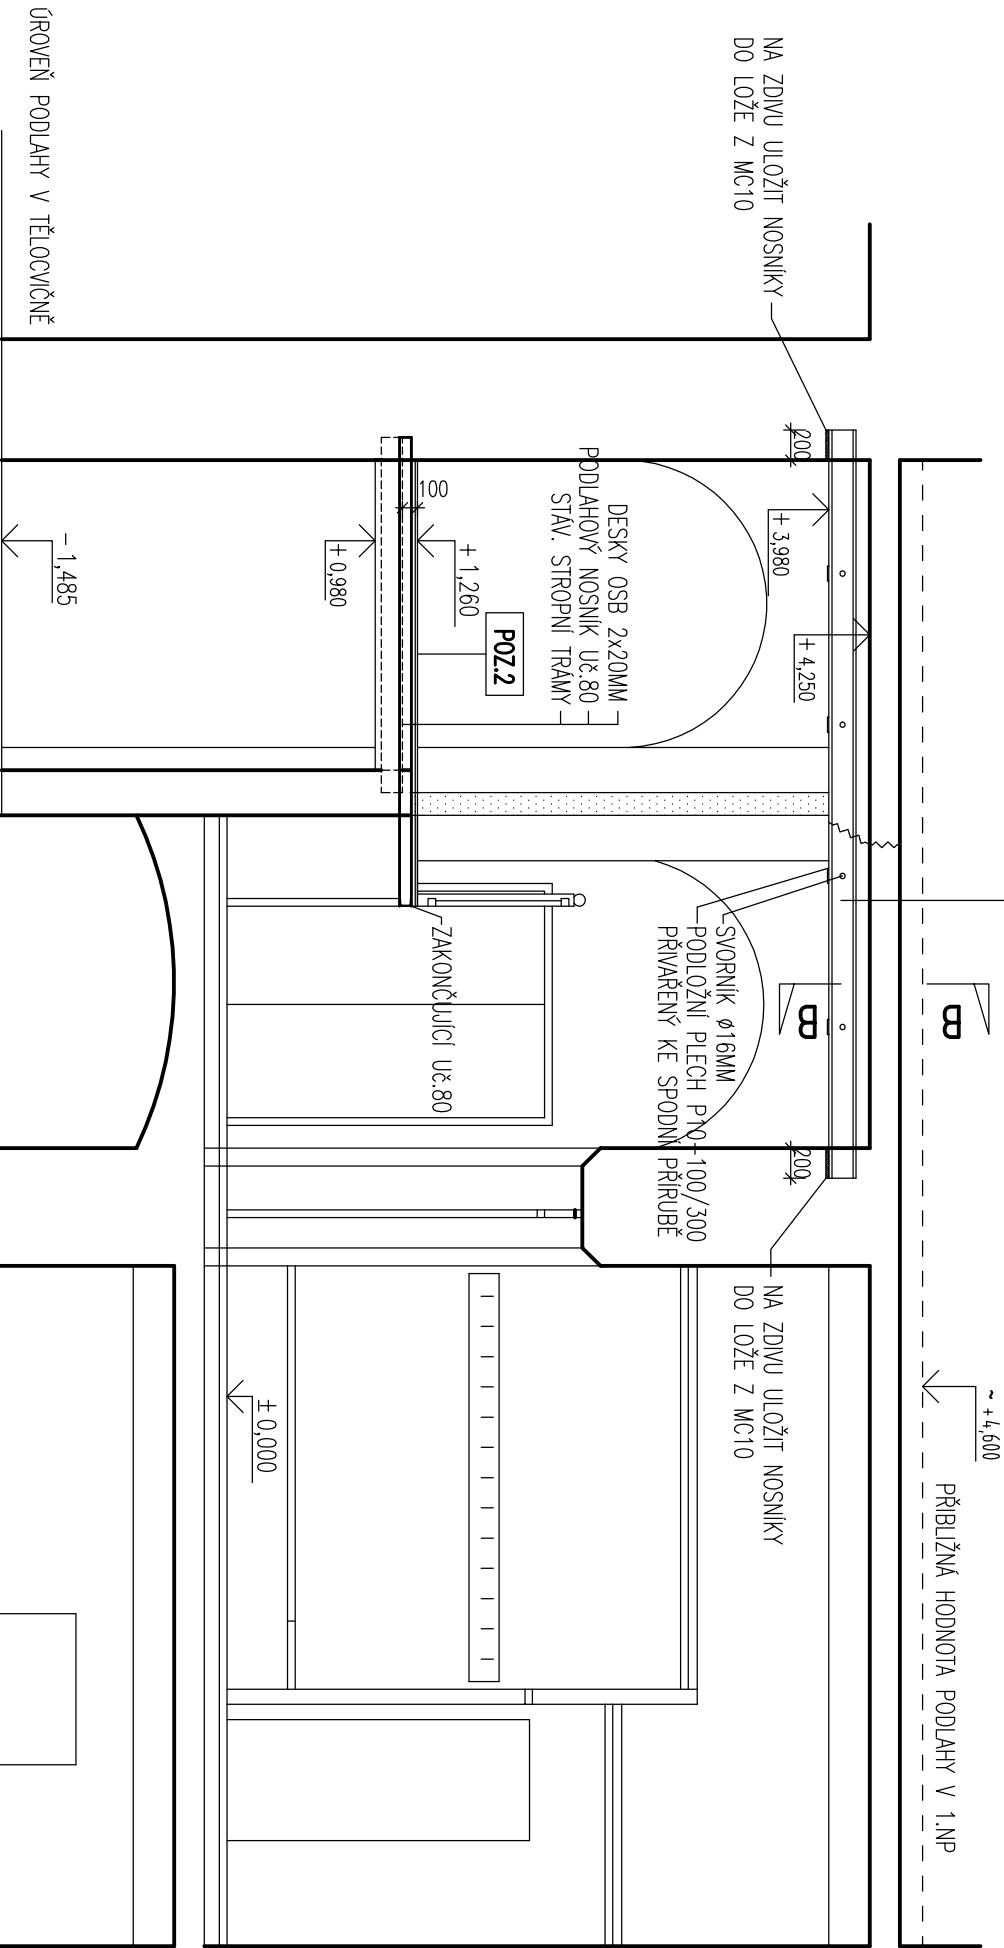

ŘEZ B-B ZESÍLENÝM STROPNÍM TRÁMEM


M 1:20



ŘEZ F-F NOVÝM VYKONZOLOVANÝM MEZISTROPEM (POZ.2)

M 1:20

STÁVAJÍCÍ PODLAHU POSILOVAT ODSTRANIT

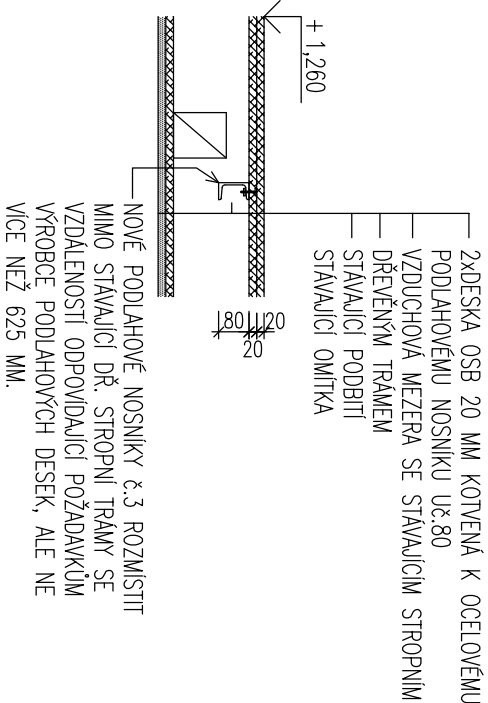

PROFESE :	STATIKA
-----------	---------

<div><div></div><div></div></div>	ZODPOVĚDNÝ PROJEKTANT:	ZODPOVĚDNÝ PROJEKTANT STATIKY:	INVESTOR:
	Arch. arch. Karel Rulík	Ing. Václav Křížník	Gymnázium a střední odborná škola Pedagogická Kunburská 740 509 01 Nová Paka
	STUPEŇ DOKUMENTACE:	Dokumentace pro stavební povolení	
	MÍSTO STAVBY:	parc. č. st. 2226, k.ú. Nová Paka, Královéhradecký kraj	
	NÁZEV PROJEKTU:	REKONSTRUKCE SOCIÁLNÍHO ZAŘÍZENÍ A ŠATEN U VELKÉ TĚLOCVİČNÝ GYMNAZIA A STŘEDNÍ ODBORNÉ ŠKOLY PEDAGOGICKÉ NOVÁ PAKA	
	NÁZEV VÝKRESU:	ŘEZ A-A STAVEBNÍMI ÚPRAVAMI	
			MĚŘÍTKO: 1:50,1:20 F.1.2.2.3.