


PÚDORYS STAVEBNÍCH ÚPRAV STROPU NA ÚROVNI +1,26

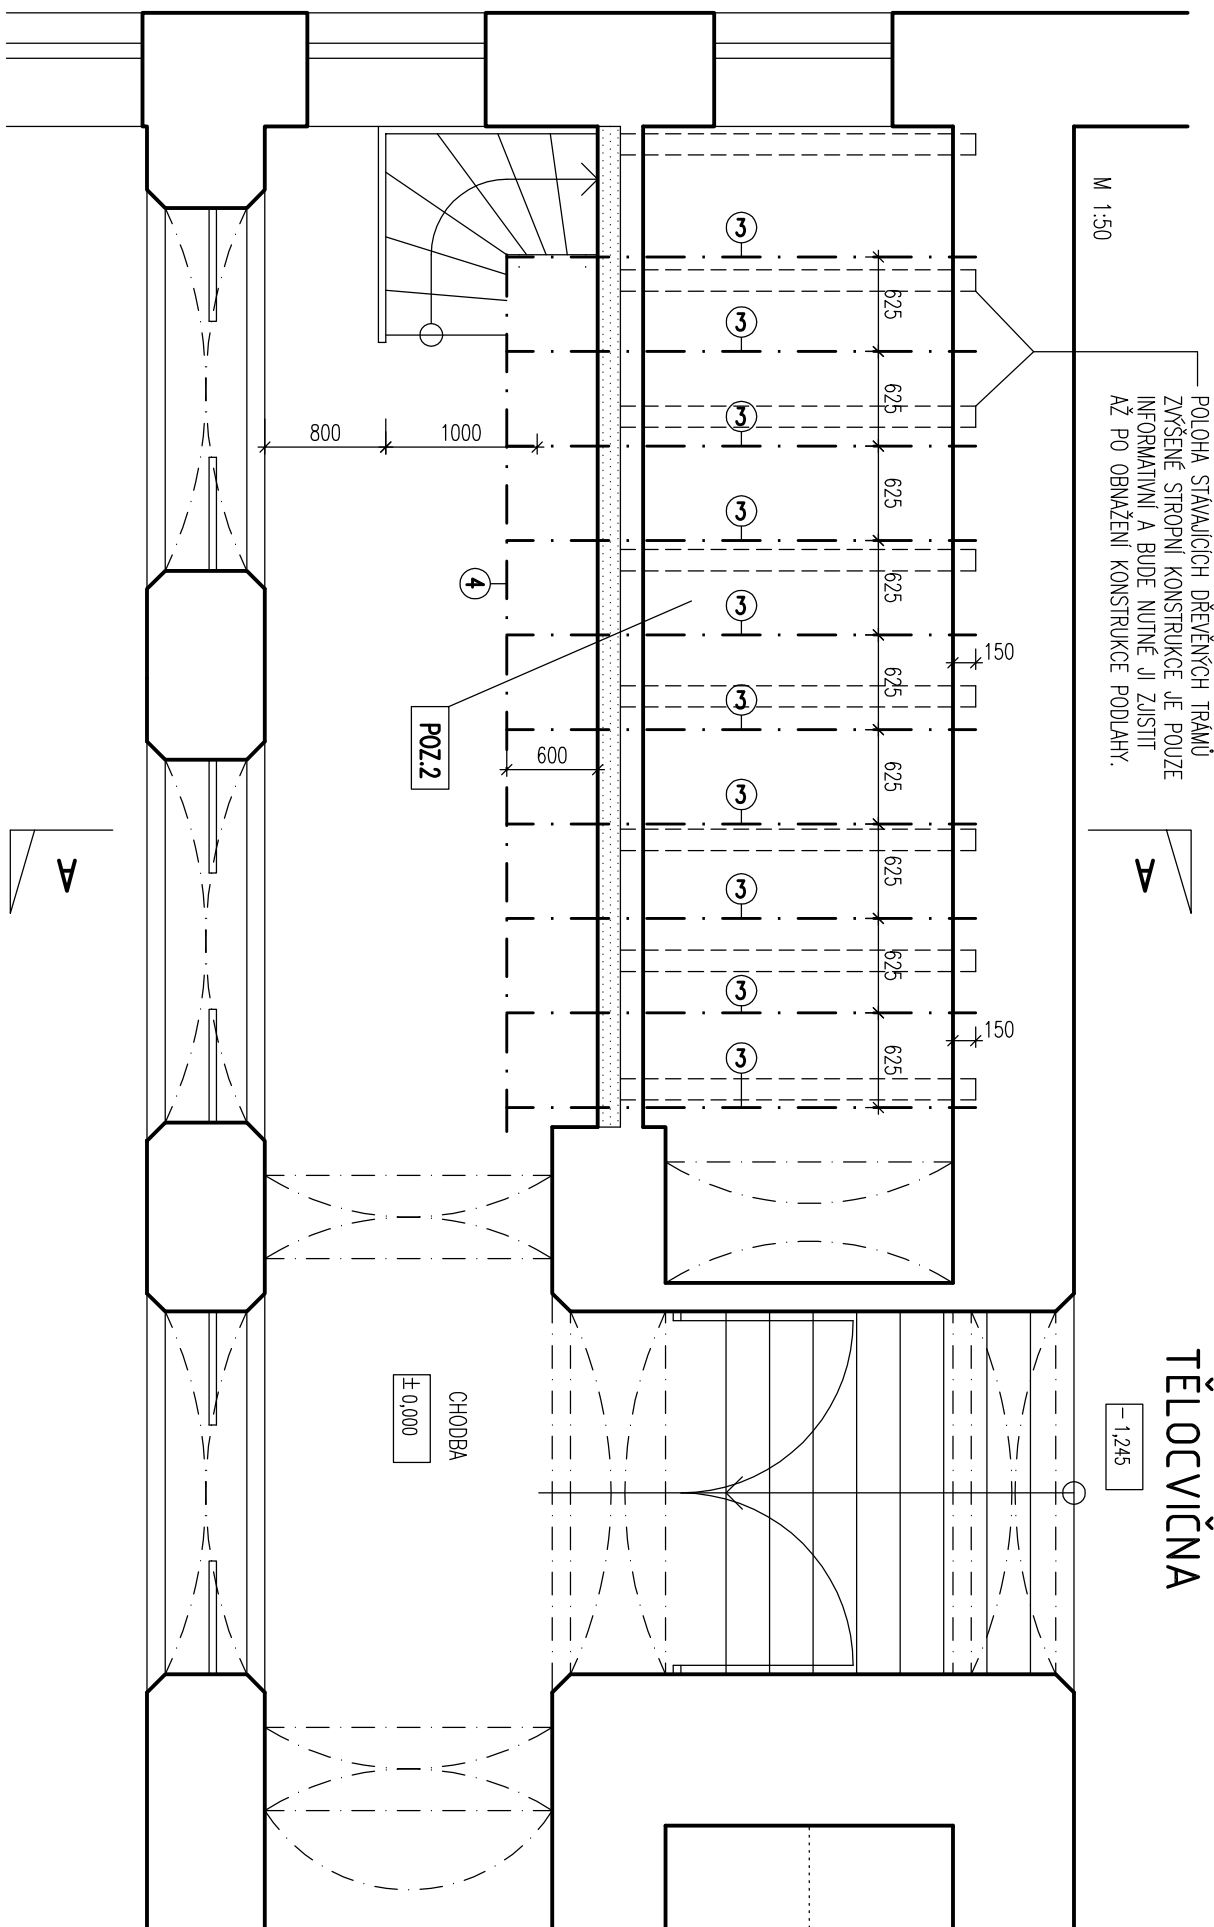

VÝPIS NOSNÍKŮ STROPU NAD PŘÍZEMÍM

| PR.ZN. | PROFIL | ROZMĚR MM | HM.1KS | KS | HM.CELKEM KG |
|--------|--------------------|-----------|--------|----|--------------|
| 3 | Uč.80 | 3100 | 27 | 10 | 270 |
| 4 | Uč.80 | 5600 | 50 | 1 | 50 |
| | SPOJOVACÍ MATERIÁL | | | | 32 |
| CELKEM | | | | | 352 |

DÉLKY NOSNIKŮ JE NUTNO UPŘESNIT PŘEMĚŘENÍM SKUTEČNÝCH ROZMĚRŮ NA STAVBĚ TAK, ABY BYLO ZAJIŠTĚNO JEJICH MINIMÁLNÍ ULOŽENÍ NA ZDIVU 150 MM.

POZOR: PŘED STAVEBNÍMI PRACEMI MUSEJÍ BÝT VYTÝČENA VŠECHNA VEDENÍ VNITŘNÍCH INSTALACÍ A PŘEDÁNA JEJICH SPRÁVEM VYBRANĚMU DODAVATELI. O PŘEDÁNÍ SE PROVĚDĚ PÍSEMNÝ ZÁPIS. BĚHEM STAVEBNÍCH PRÁČÍ BUDOU TATO VEDENÍ VYPNUTA NEBO PŘELO-ŽENA NA JINÉ MÍSTO, KTERÉHO SE STAVEBNÍ PRÁČE NEDOTKNOU.

ING. VÁCLAV KIKINČUK

PROJEKTOVÁ KANCELÁŘ - STATIKA STAVEBNÍCH KONSTRUKCÍ
Jižní 870, Hradec Králové
IČO 135 65 834
tel. 505 167 508, e-mail: v.klikovka@seznam.cz

tel. 605 167 508, e-mail: v.kikincuk@seznam.cz

i, e-mail: v.kikincuk

@seznam.cz

PROFESSOR :

STATIKA

| | | | |
|---|-------------------|--|--|
| | | | |
| ZODPOVĚDNÝ PROJEKTANT: | | ZODPOVĚDNÝ PROJEKTANT STATIKY: | |
| Akad.arch. Karel Rulík | | Ing. Václav Kikiničuk | |
| STUPĚNĚNÍ DOKUMENTACE: Dokumentace pro stavební povolení | | | |
| MÍSTO STAVBY: parc. č. st. 2226, k.ú. Nová Paka, Královéhradecký kraj | | | |
| NÁZEV PROJEKTU: REKONSTRUKCE SOCIÁLNÍHO ZAŘÍZENÍ A ŠATEN U VELKÉ TELCOVINY GYMNAZIA A STŘEDNÍ ODBORNÉ SKOLY PEDAGOGICKÉ NOVÁ PAKA | | | |
| NÁZEV VÝKRESU: | | | |
| PŮDORYS STAVEBNÍCH ÚPRAV STROPU NA ÚROVNI +1,26 | | | |
| INVESTOR: | | Gymnázium a střední odborná škola Pedagogická Klumburská 740 509 01 Nová Paka | |
| STUPĚNĚNÍ PD | DPS | | |
| DATUM | 02/2013 | | |
| ČÍSLO ZAKÁZKY | 0106/2011 (07/13) | | |
| MĚŘÍTKO: | ČÍSLO VÝKRS.. | | |
| 1:50 | F.1.2.2.2. | | |