


ŘEZ A-A'

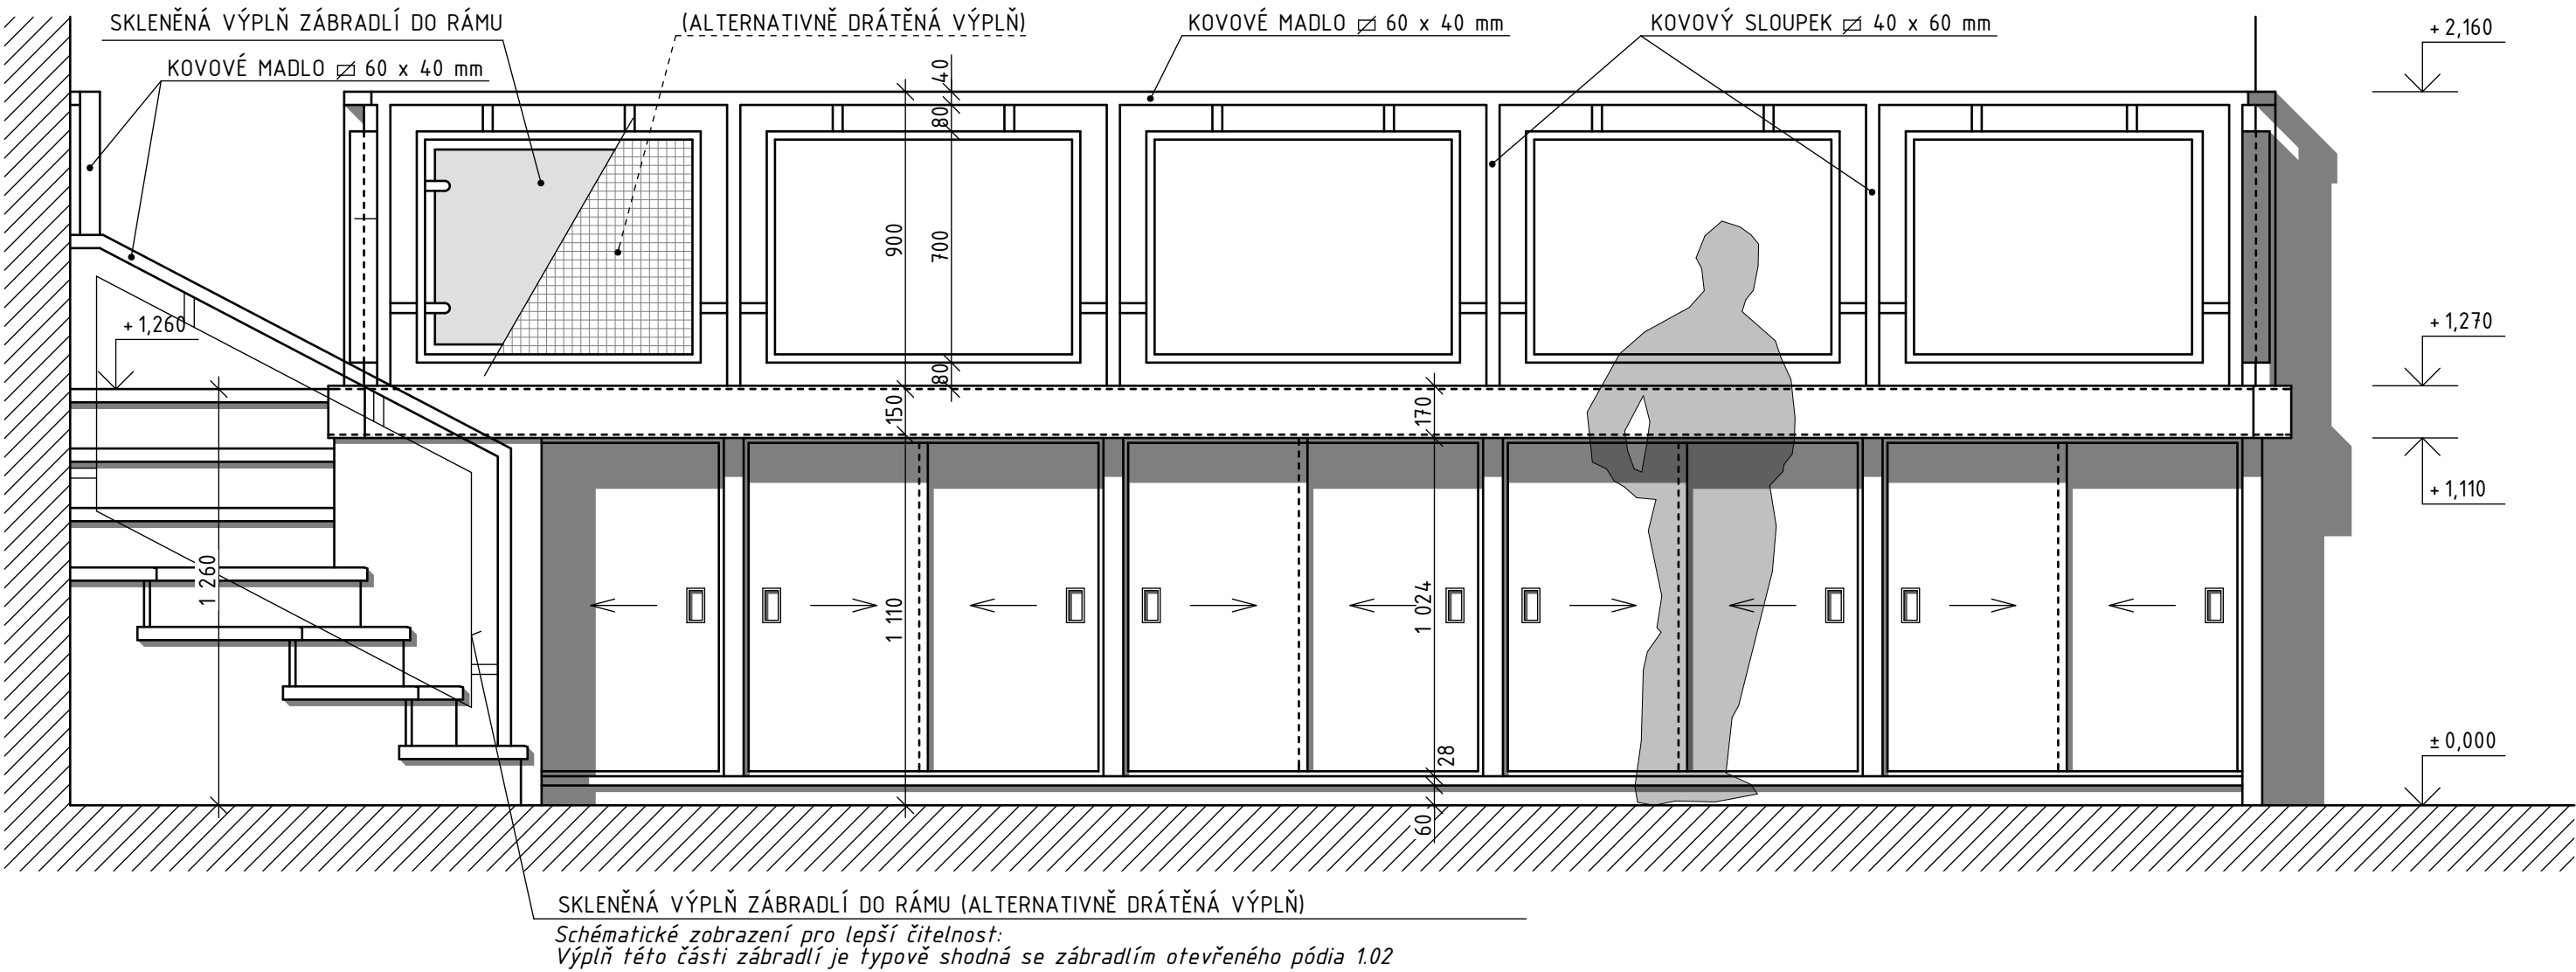

Pozn.: Vzhledem k charakteru stavby (rekonstrukce) je nutné všechny rozměry ověřovat a upřesňovat na stavbě !!!

Obsah dokumentace je duševním vlastnictvím společnosti Ateliér A91 HK s.r.o. a jeho použití, kopírování či upravení podléhá souhlasu jeho autorů

± 0,000 = VÝŠKOVÁ ÚROVEŇ PODLAHY V 1.PP - ŠATNY

<div>ARCHITEKTONICKÝ ATELIER</div> <div><div>atelier</div><div>A91</div></div> <div>HRADEC KRÁLOVÉ</div> <div>Československé armády 287</div> <div>Hradec Králové 500 03</div> <div>... ::: www.atelier-a91.cz ::: ...</div>	ZODPOVĚDNÝ PROJEKTANT:	PROJEKTANT:	INVESTOR:		
	Akad. arch. Karel Rulík	Ing. arch. Jan Lukeš, Ing. arch. Ladislav Tuček	Gymnázium a Střední odborná škola pedagogická Kumburská 740 509 01 Nová Paka		
	STUPEŇ DOKUMENTACE:	Dokumentace pro provedení stavby - DPS			
	MÍSTO STAVBY:	parc. č. st. 2226, k.ú. Nová Paka, Královéhradecký kraj			
	NÁZEV PROJEKTU:	REKONSTRUKCE SOCIÁLNÍHO ZAŘÍZENÍ A ŠATEN U VELKÉ TĚLOCVIČNY GYMNÁZIA A STŘEDNÍ ODBORNÉ ŠKOLY PEDAGOGICKÉ NOVÁ PAKA			
NÁZEV VÝKRESU:	DETAIL VÝR. T1 a T2 - ŘEZ A-A'		FORMÁT	A3	
			DATUM	02/2013	
			ČÍSLO ZAKÁZKY	0122 - 2013	
			MĚŘÍTKO:	ČÍSLO VÝKR.: 1:20 DET1/3	