


SIL.II/567 RTYNĚ - ZBEČNÍK - HRONOV, SO 102
SCHÉMA - DOPRAVNÍ ZNAČENÍ PRACOVÍŠŤ


MIMO OBEC

DVOUPRUHOVÁ VOZOVKA - FRÉZOVÁNÍ PO POLOVINÁCH VOZOVKY ZA PROVOZU
ŘÍZENÍ PROVOZU DOPRAVNÍMI ZNAČKAMI A PRACOVNÍKY STAVBY

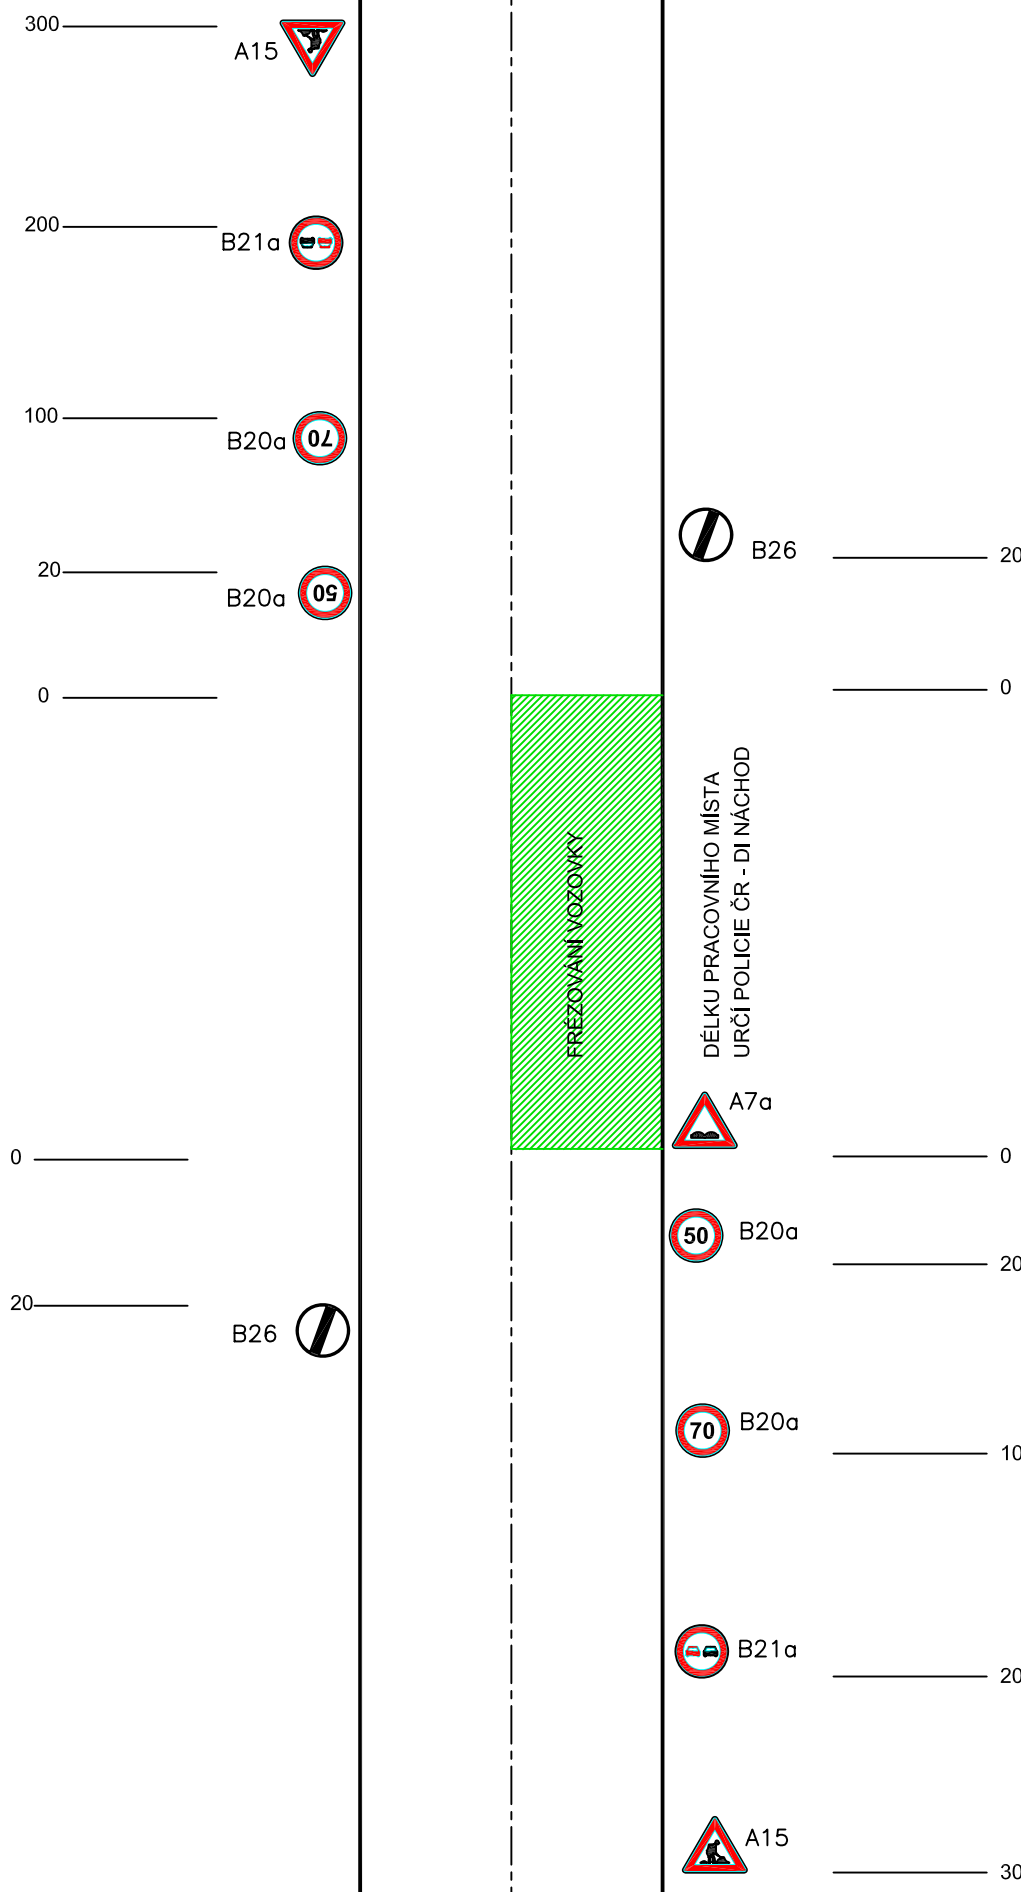


V OBCI

DVOUPRUHOVÁ VOZOVKA Z POLOVINY UZAVŘENÁ - POKLÁDKA PODKLADNÍ A KRYTOVÉ VRSTVY
ŘÍZENÍ PROVOZU SVĚTELNÝM SIGNALIZAČNÍM ZAŘÍZENÍM

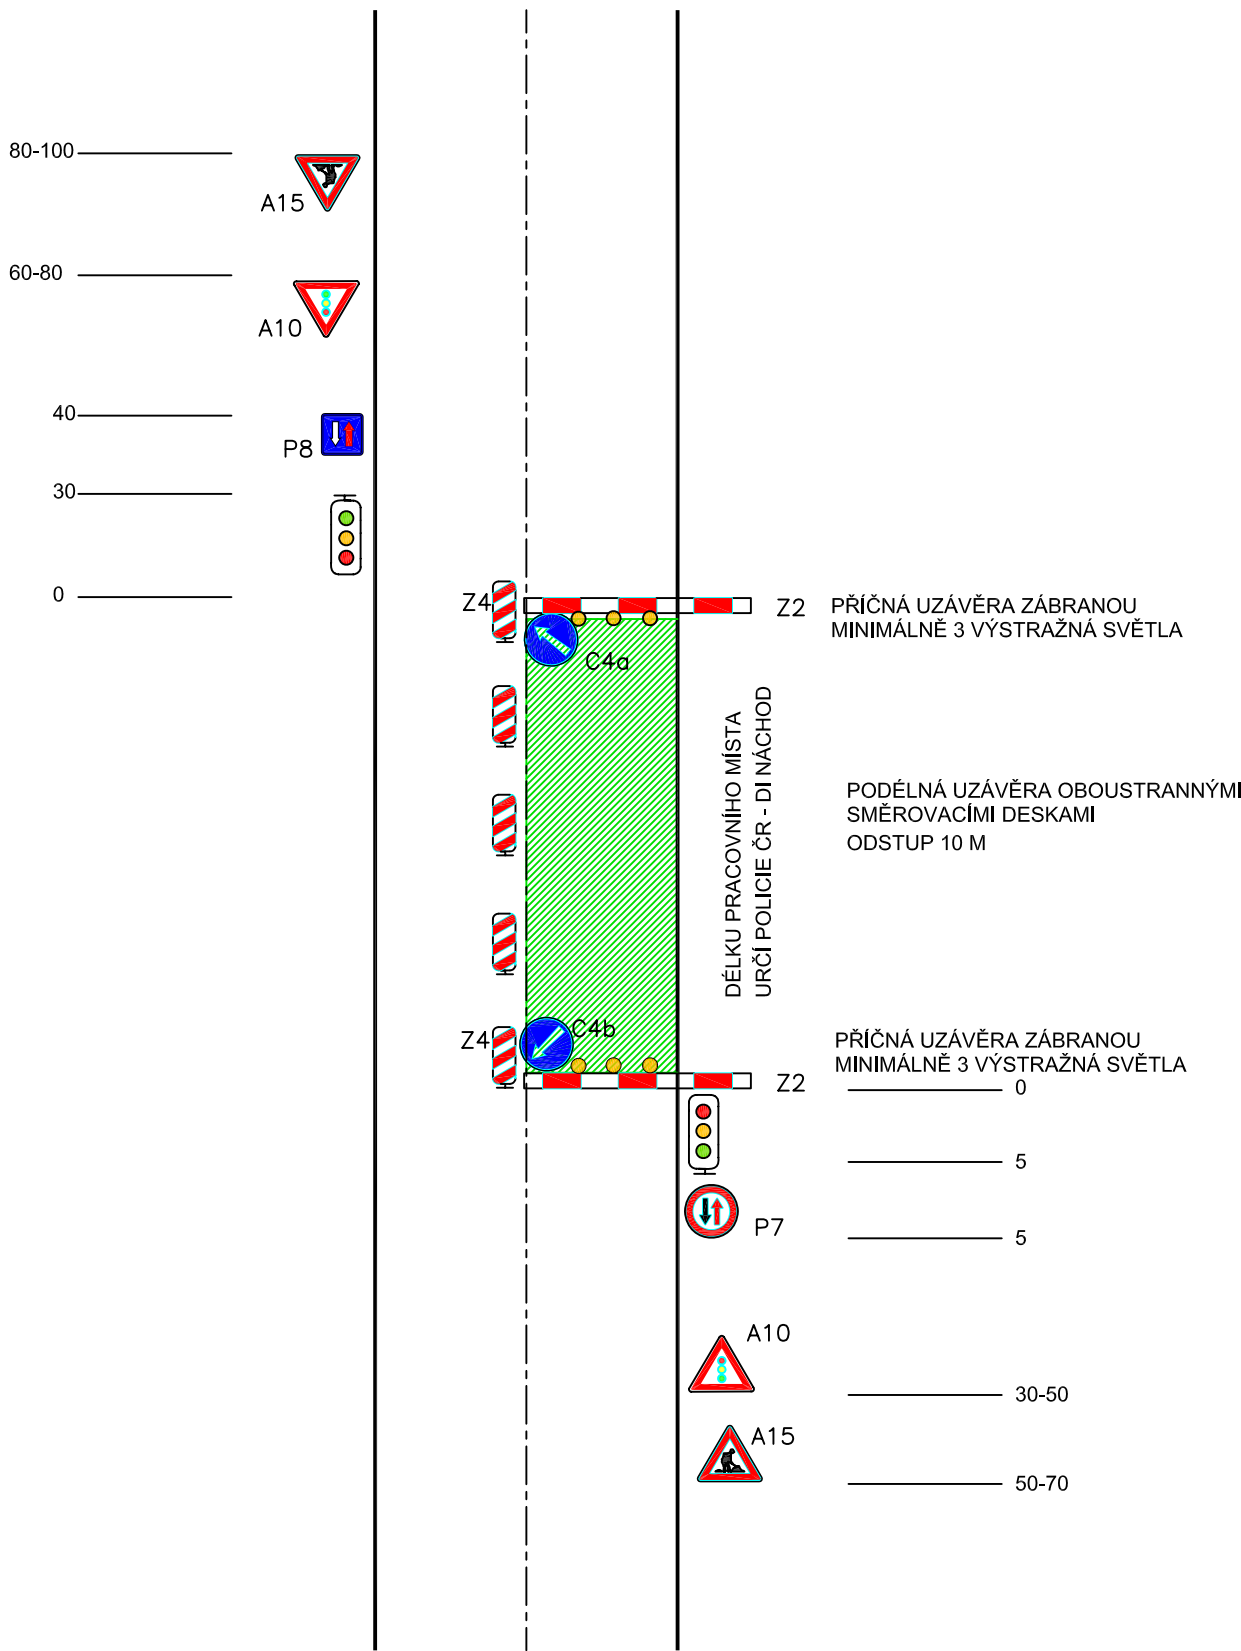


MIMO OBEC

PRACOVNÍ MÍSTO S KRATŠÍ DOBOU TRVÁNÍ S UMÍSTĚNÍM DOPRAVNÍCH ZNAČEK
UZÁVĚRA DOPRAVNÍMI KUŽELY - NAPŘ. PROVÁDĚNÍ VYROVNÁVEK

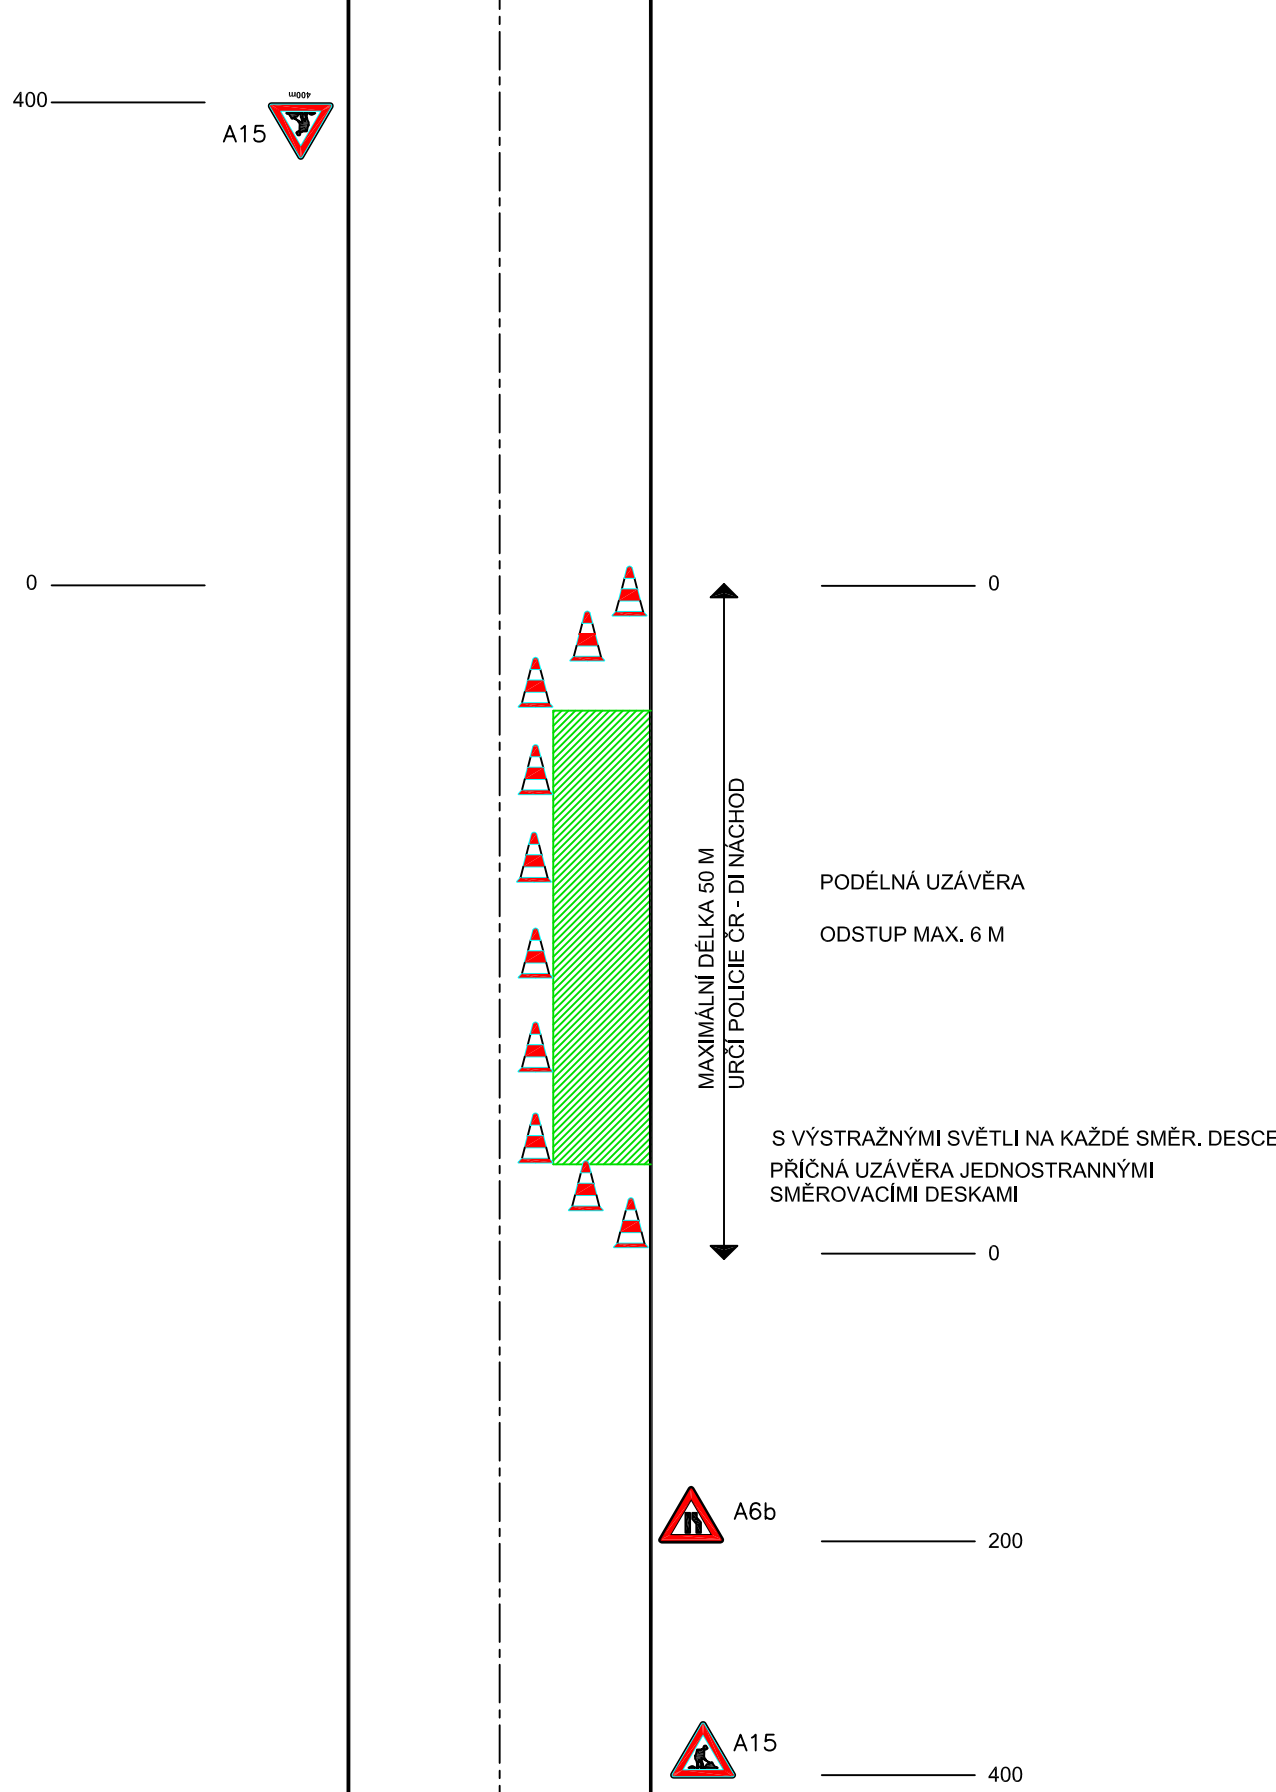


NA PŘECHODU Z OBCE MIMO OBEC

DVOUPRUHOVÁ VOZOVKA Z POLOVINY UZAVŘENÁ - POKLÁDKA LOŽNÉ VRSTVY
ŘÍZENÍ PROVOZU SVĚTELNÝM SIGNALIZAČNÍM ZAŘÍZENÍM

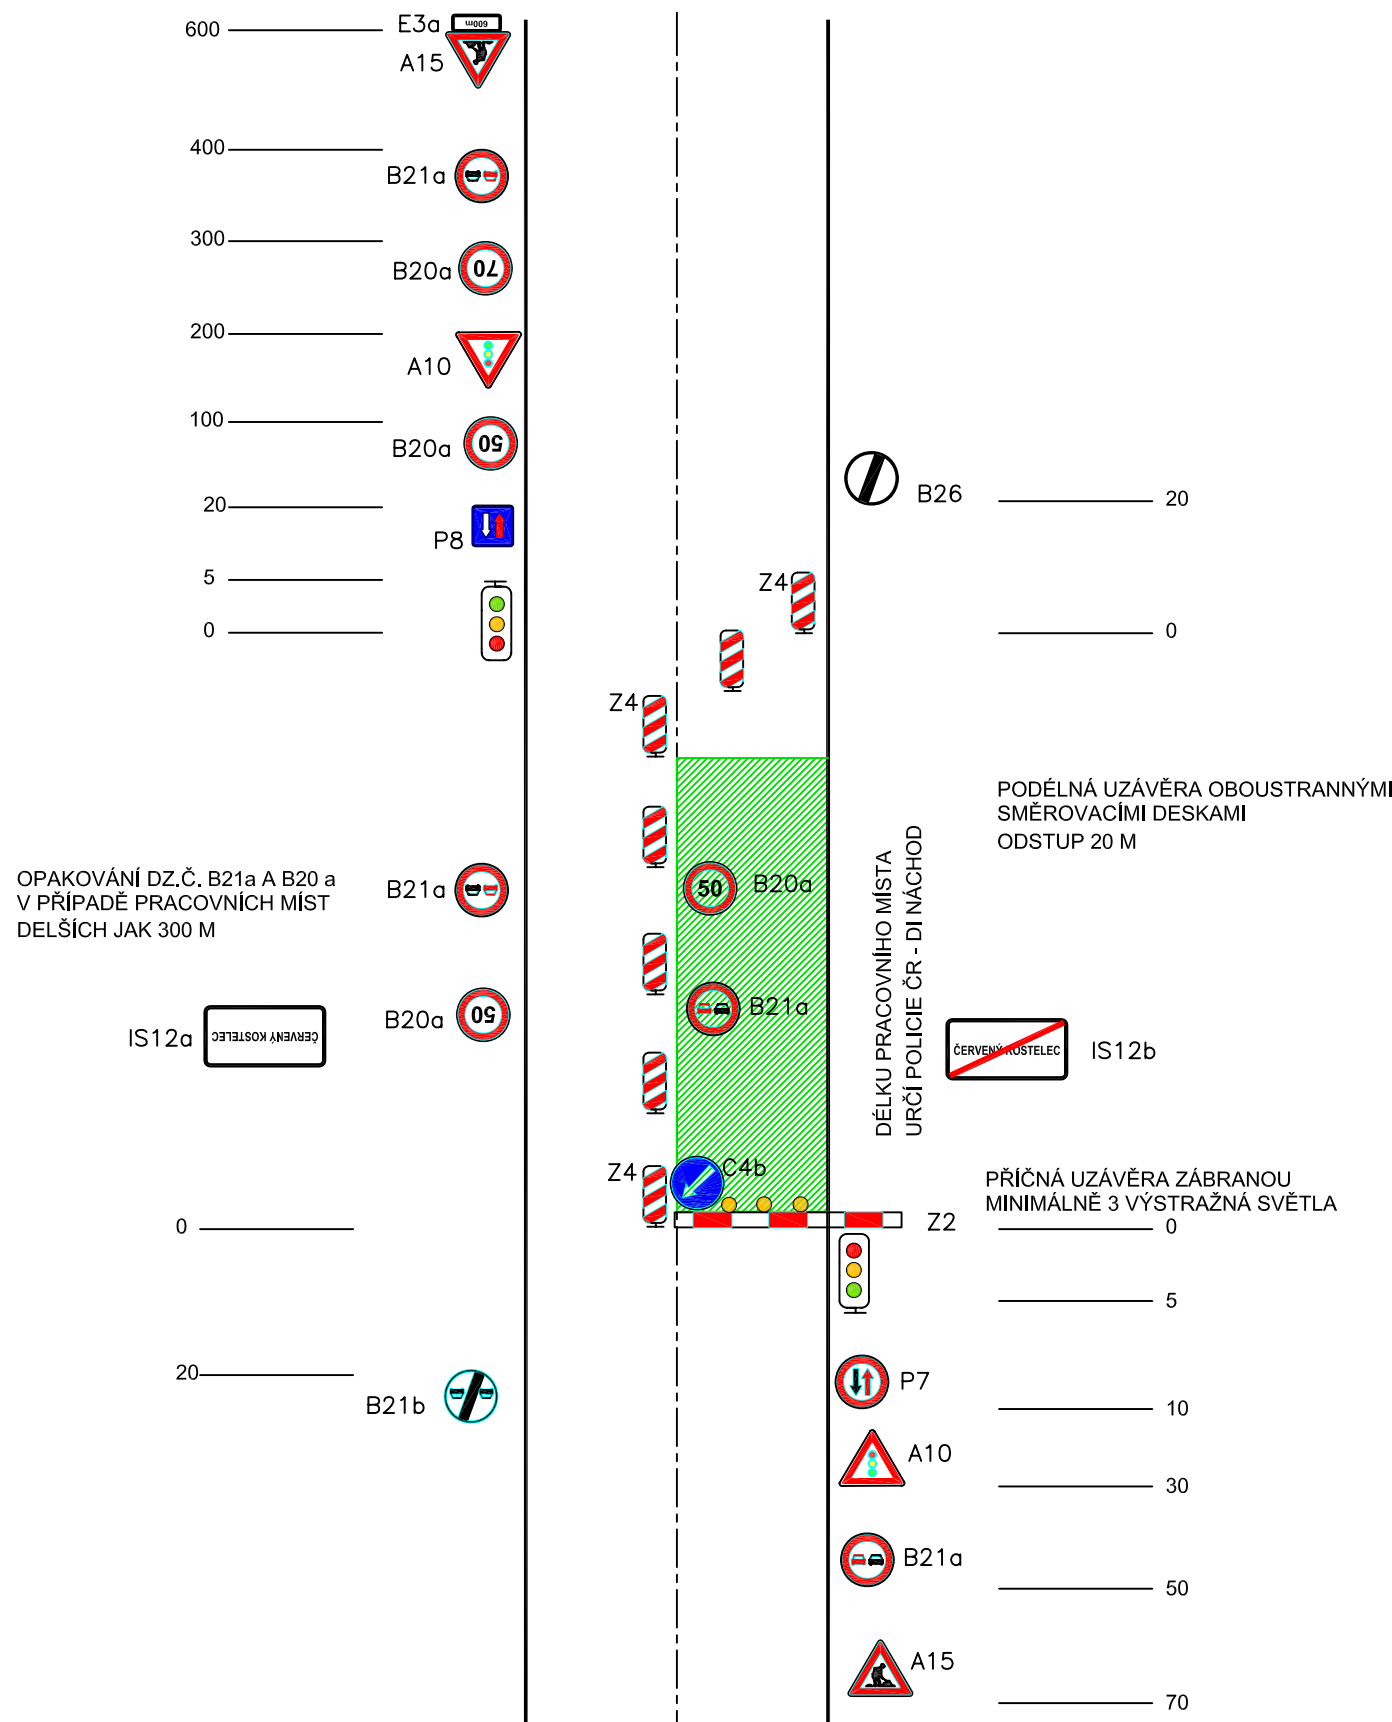


MIMO OBEC

DVOUPRUHOVÁ VOZOVKA Z POLOVINY UZAVŘENÁ
ŘÍZENÍ PROVOZU BEZ SVĚTELNÉHO SIGNALIZAČNÍHO ZAŘÍZENÍ - NAPŘ. OPRAVA SANACÍ

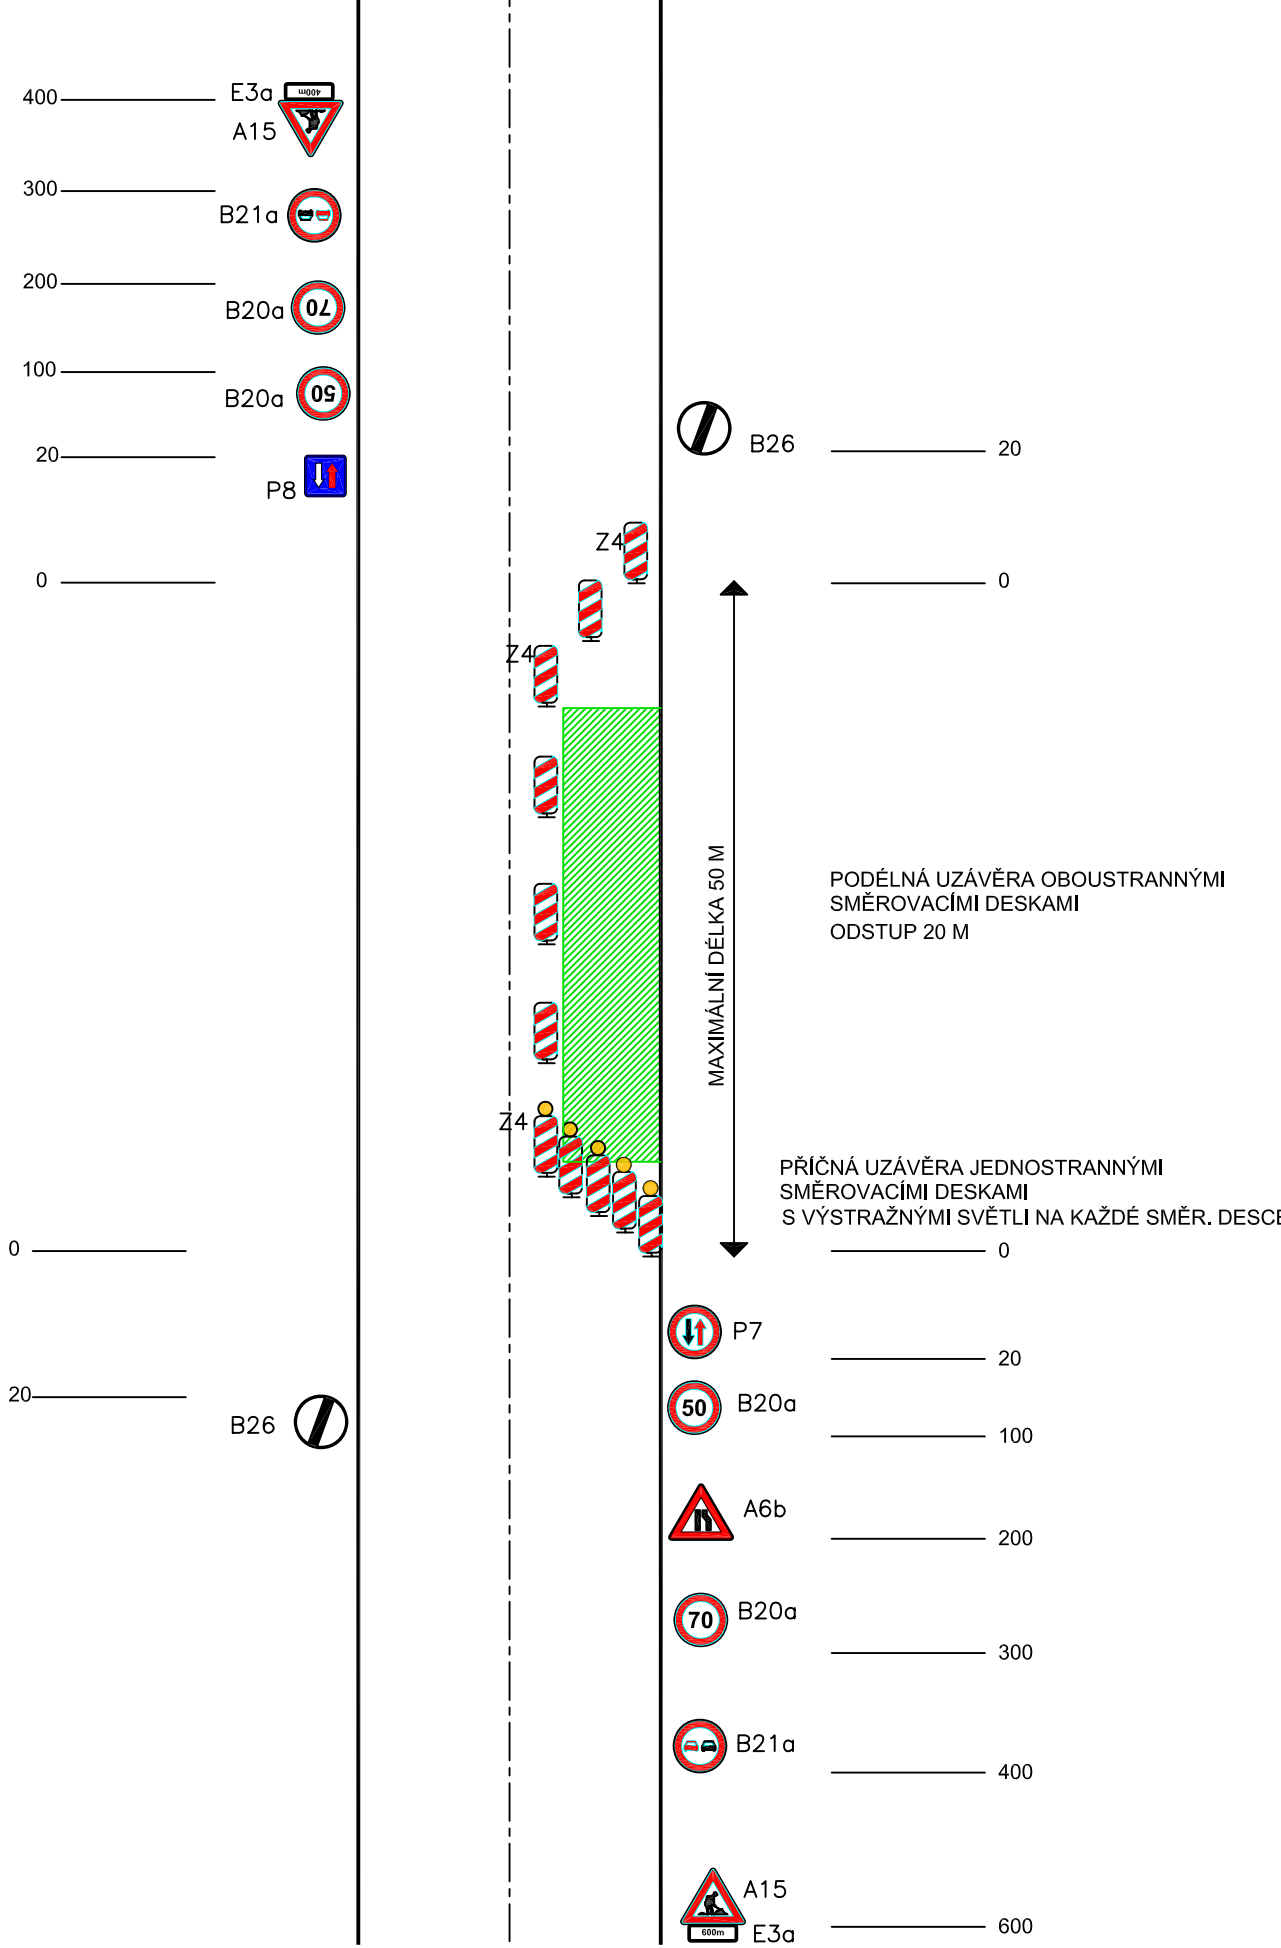


MIMO OBEC

DVOUPRUHOVÁ VOZOVKA Z POLOVINY UZAVŘENÁ - POKLÁDKA LOŽNÉ VRSTVY
ŘÍZENÍ PROVOZU SVĚTELNÝM SIGNALIZAČNÍM ZAŘÍZENÍM

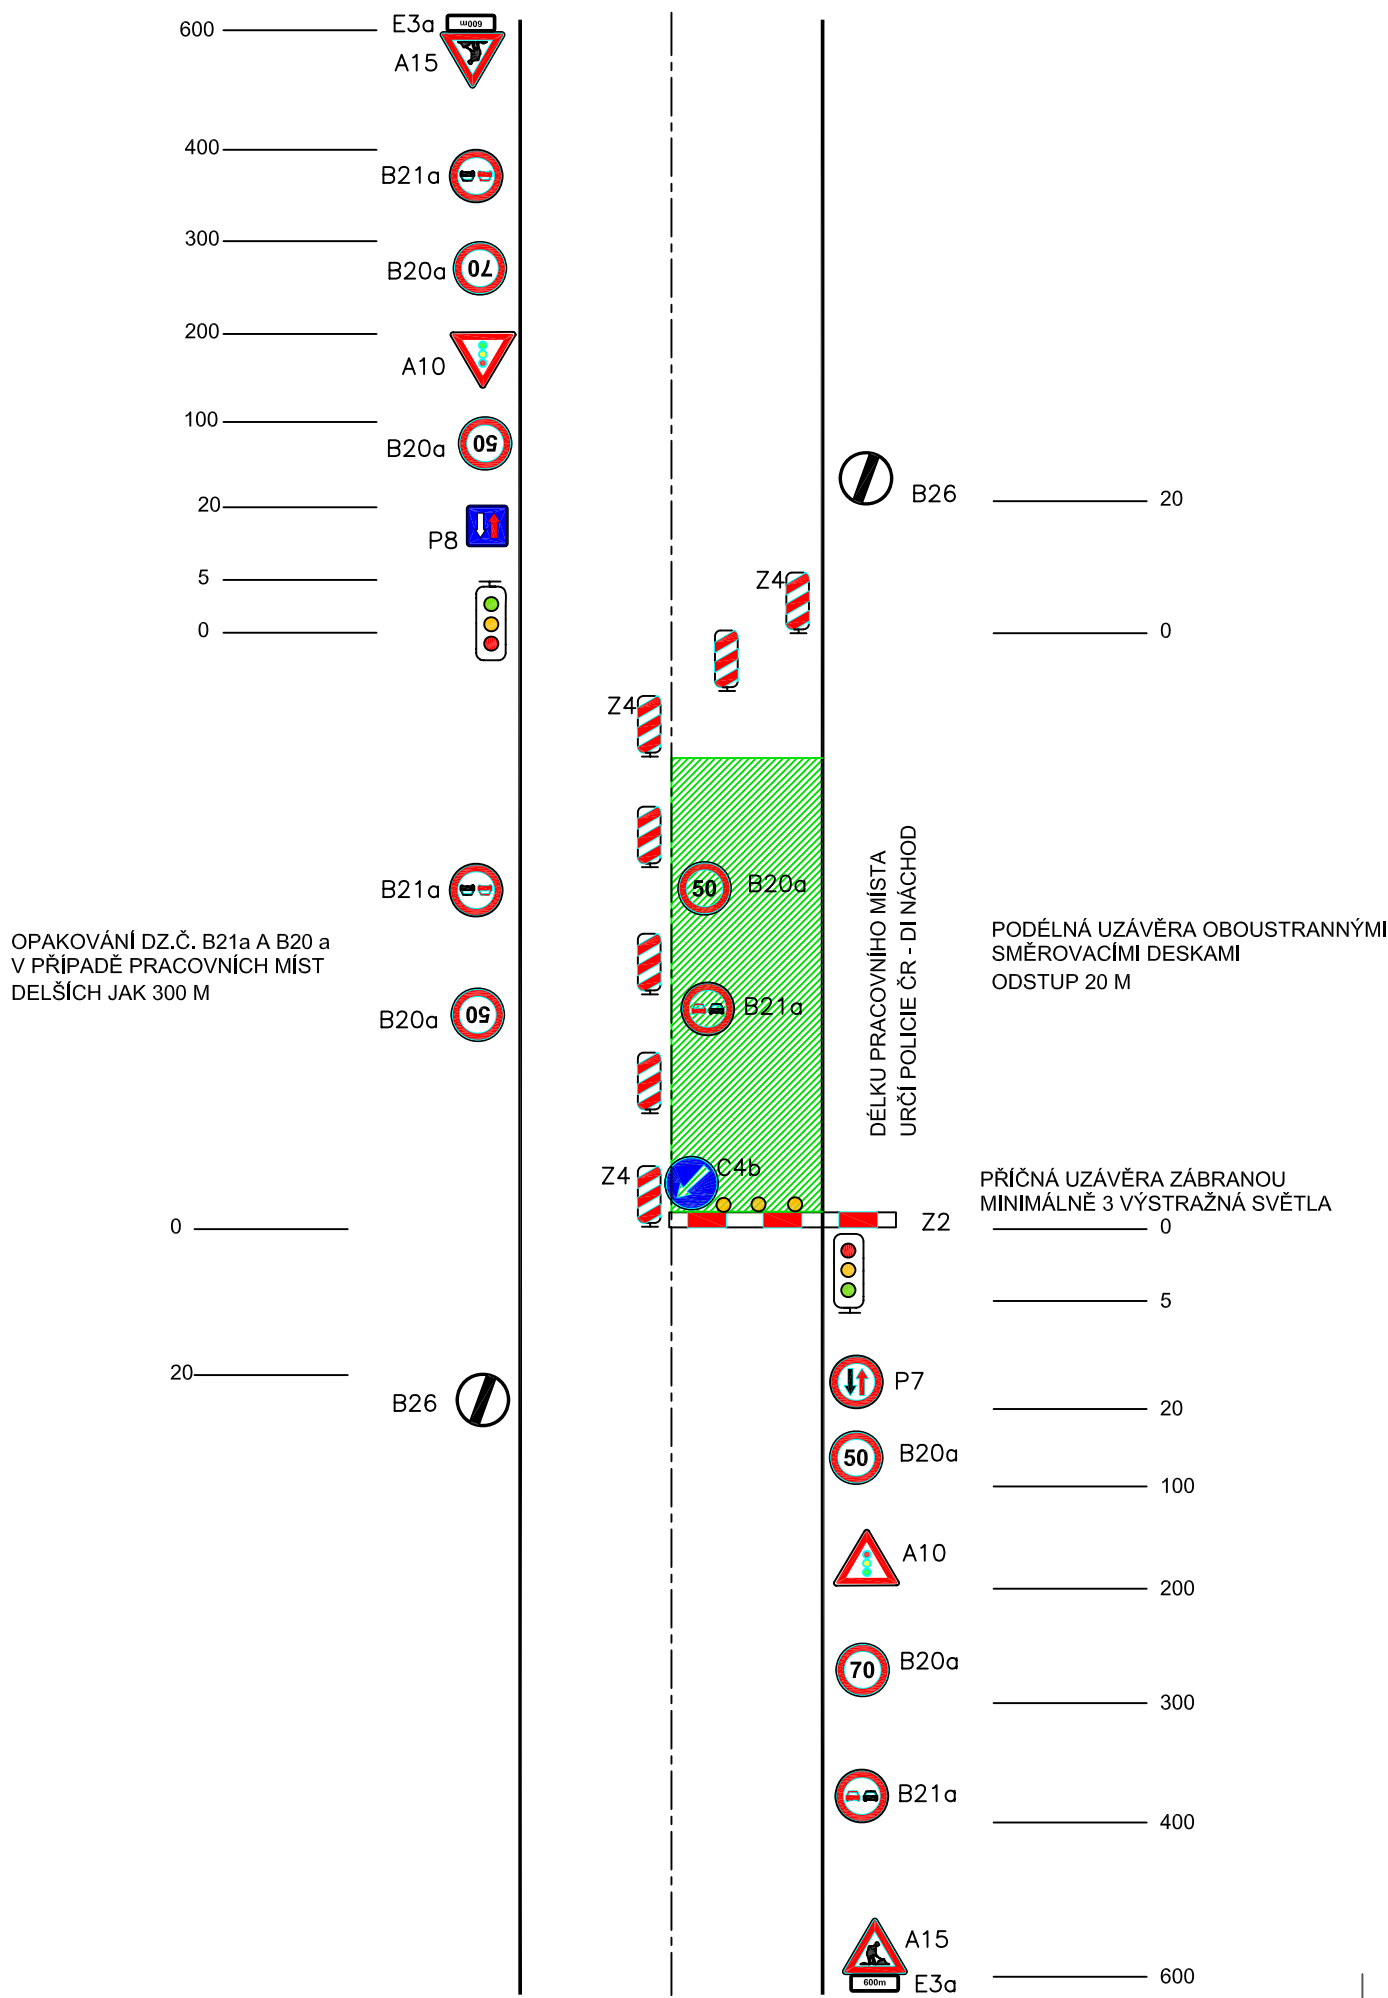

MIMO OBEC

DVOUPRUHOVÁ VOZOVKA Z OBOUSTRANNÝM ZUŽENÍM VOZOVKY
ŘÍZENÍ PROVOZU DOPRAVNÍMI ZNAČENÍM - PROVIZORNÍ PŘEJEZDY VÝKOPIŠŤ

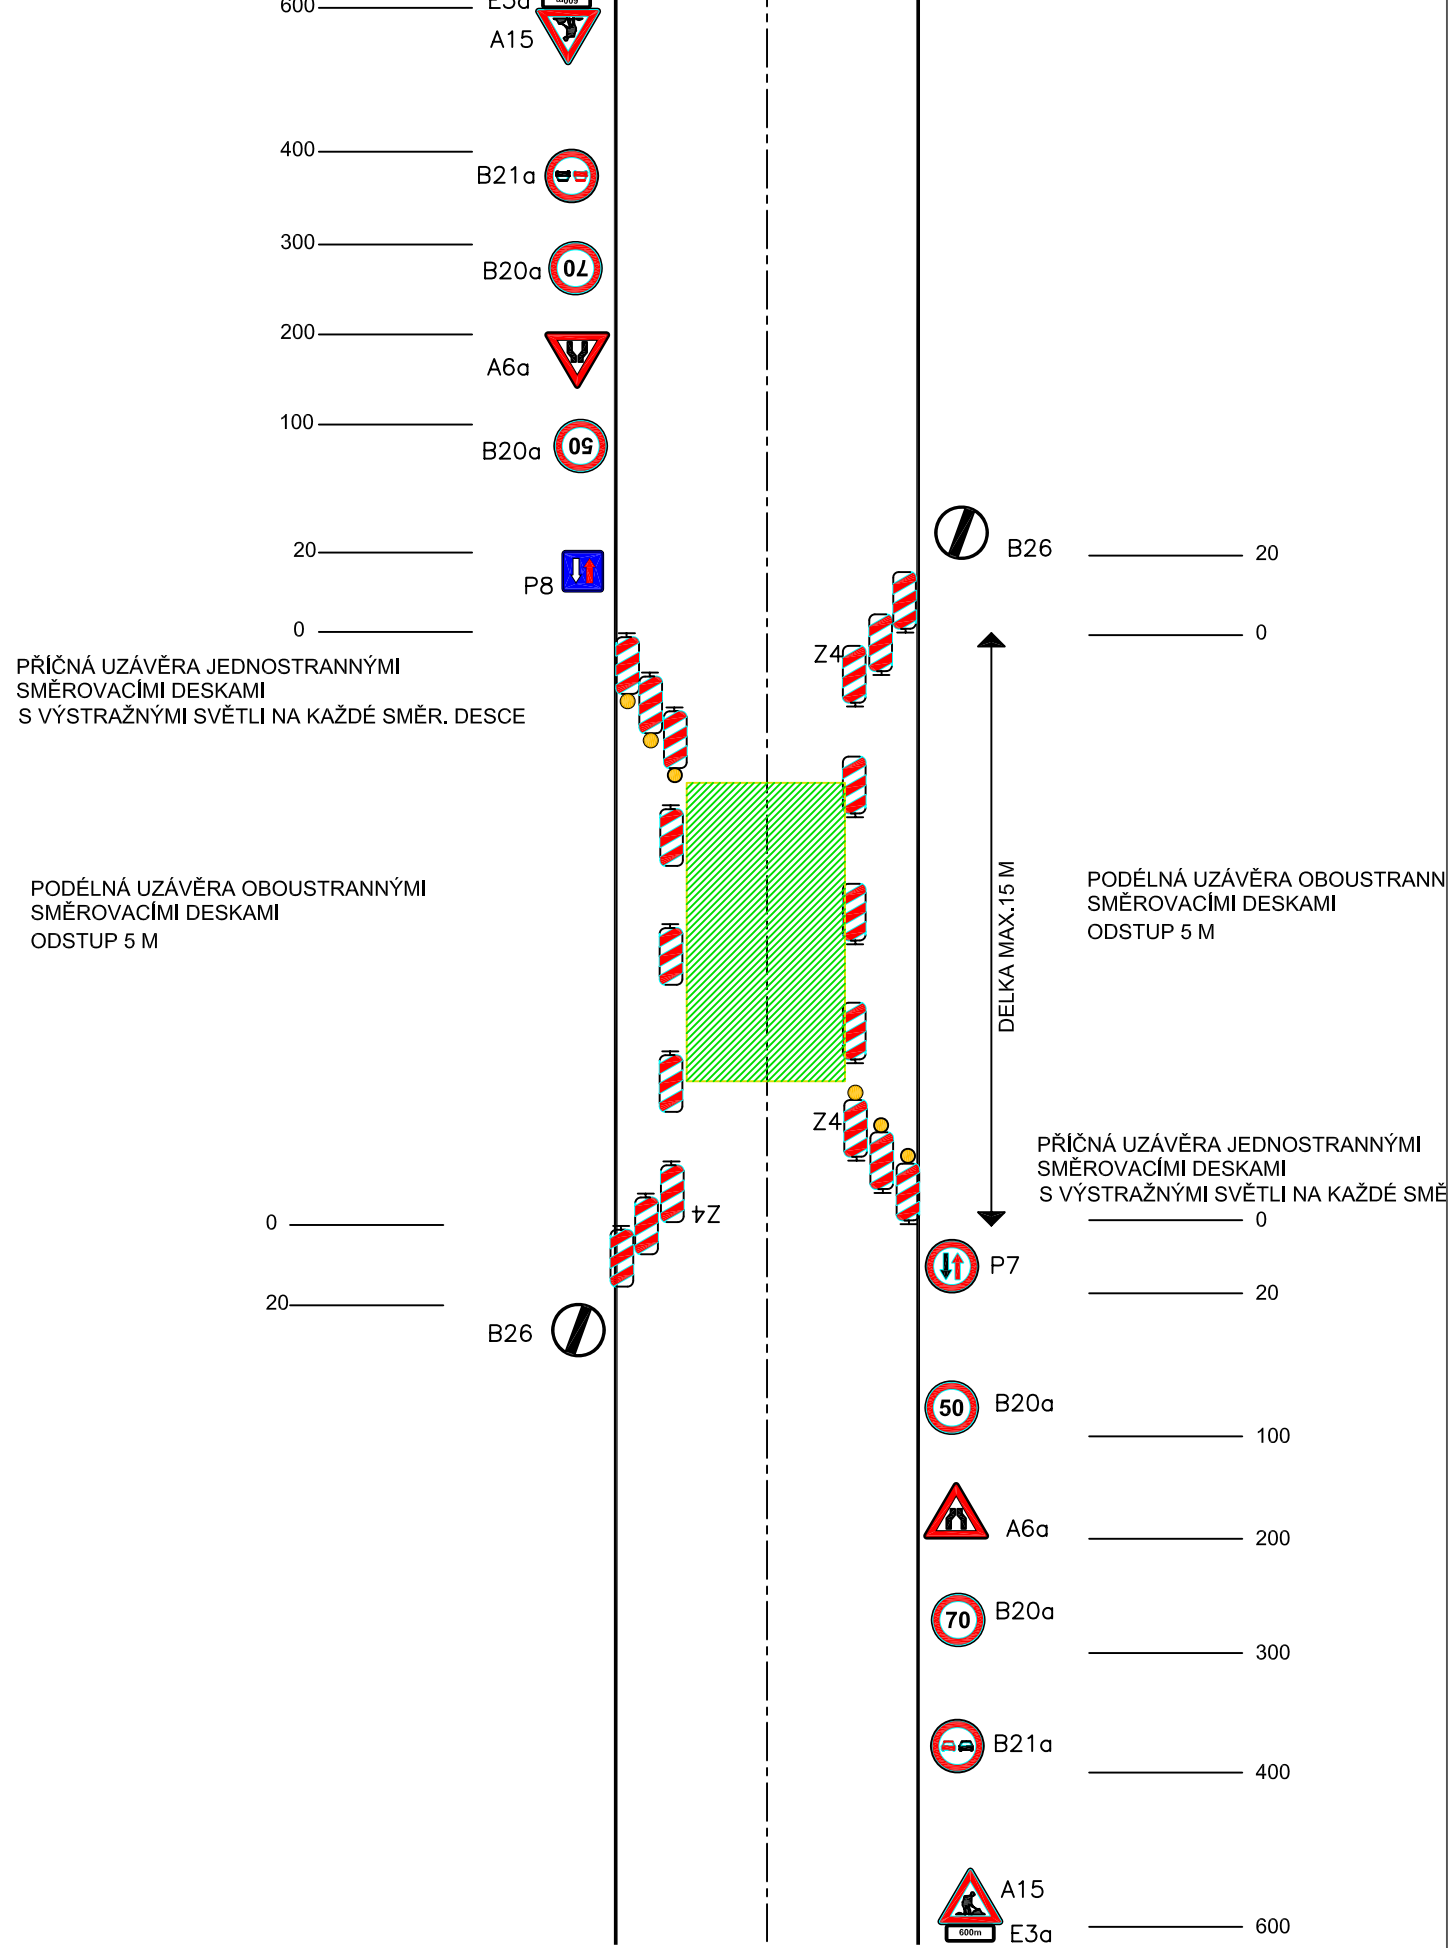

VYPRACOVAL : P. PLODEK <i>P. PLODEK</i>	ZODP. PROJEKTANT : INFIA T.F. IMFK <i>INFIA T.F. IMFK</i>	KONTROLOVAL : INFL. D. VAVRDA <i>INFL. D. VAVRDA</i>	ZAKÁZKOVÉ ČÍSLO : 1915	STRADA HK spol. s r.o. PROJEKCE DOPRAVNÍCH STAVEB HRADEC KRÁLOVÉ
OBEC : ČERVENÝ KOSTELEČ, HRONOV	OKRES : NÁCHOD	FORMAT : 20/A4	DATUM : 12/2015	ÚČEL : DSP/PPDS
INVESTOR : KRÁLOVÉHRADSKÝ KRAJ	AKCE : SIL. II/567 RTYNĚ - ZBEČNÍK - HRONOV, SO 102	MĚŘÍTKO : 1:500	ČÍS. OBJEKTU : C3	SOUPRAVA : 4
PRÍLOHA : DOPRAVNÍ ZNAČENÍ PRACOVÍŠŤ - SCHÉMA				